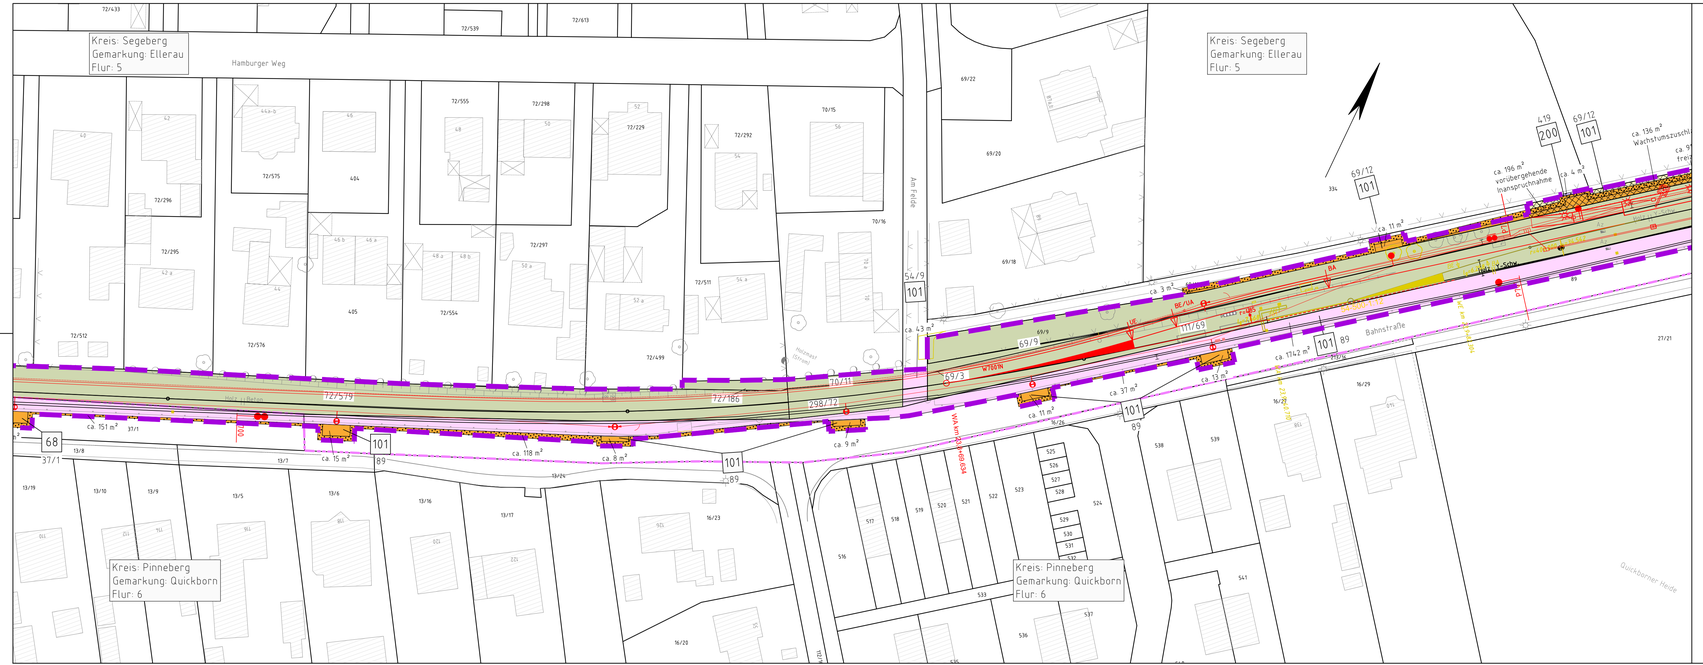

Legende:

- Bahnanlagen Bestand
- Bahnanlagen Abbruch
- Bahnanlagen Neubau
- 1 Grunderwerbsverzeichnis-Nr.
- AKN - Flächen
- öffentliche Flächen dem Eisenbahnbetrieb gewidmet
- Grunderwerb AKN für notwendige Folgemaßnahmen
- Landesgrenze FHH/SH
- Grundstücksgrenzen
- Grundstücksgrenzen neu
- Planfeststellungsgrenze
- Kreisgrenze
- Gemeindegrenze
- Gemarkungsgrenze
- Flurgrenze

von Privat
- Grunderwerb
- Dienstbarkeit
- vorübergehende Inanspruchnahme

von Stadt / Gemeinde

nur nachrichtlich

Freizuhaltende Flächen gem. §7 Abs. 2 LEisenbG S-H
- Dauerhaft
- Wachstumszuschlag

Anlage A12.27

Nr.	Änderungen	Datum	Name
a	Geplantes 2. Gleis entfällt. OL-Anlage angepasst, LSW entfällt, Ausbau Weiche 701 und Einbau neue Weiche 700 IN, Katasterdaten erneuert. Änderung Art der Flächeninanspruchnahme lfd. Nr. 68 und 101. Planfeststellungsgrenze geändert im Bereich der Flurstücke lfd. Nr. 68, 101 und 200.	12.09.2019	Wäbs

PFA 1 | PFA 2

Deckblatt – 12.09.2019

Generalplanung:
Sellhorn
Sellhorn Ingenieurgesellschaft mbH
Tiefbeld 5, D-20459 Hamburg
Tel: +49 (0)40 36 12 01-0, Fax: +49 (0)40 36 12 01-28
E-Mail: info@sellhorn-hamburg.de
www.sellhorn-hamburg.de

Genehmigungsvermerk der Planfeststellungsbehörde:

Planung Fahrleitungsanlage:
spiekermann
consulting engineers
Spiekermann GmbH Consulting Engineers
Hildesheimer Str. 25
30169 Hannover
Telefon: +49 511/4004-40

Vorhabenträger:
gez. Moje
AKN Eisenbahn GmbH
Rudolf-Diesel-Straße 2
24568 Kaltenkirchen

Kaltenkirchen, den: 12.09.2019

Baumaßnahme:
Elektrifizierung der AKN – Strecke A1
S21 Eidelstedt – Kaltenkirchen
Planfeststellungsabschnitt 2 : Landesgrenze FHH / SH – Kaltenkirchen
km 11,1+26 – km 34,50+00

Planinhalt:
Grunderwerbsplan zur Planfeststellung
gem. § 18 AEG
km 23,7 – 24,0
Gemarkung Ellerau/Quickborn

	Datum	Name	Status VP	EP	AP	AKN-Abt.A
Planursprung	01/16					
gezeichnet	17.10.2016	Wäbs		X		Streckenkilometer: km 23,7 – 24,0
geprüft	23.10.2016	Haase				
Maßstab:	1: 500					Plannummer: LP-235-240-139-a

P:\CAD Abt. A\Planunterlagen\S 21\04_ Planfeststellung Schleswig-Holstein\04-04_ Planänderung\04-04-02_ dwg-Dateien\Anlage A12 Grunderwerb\PA_ LP_ GE_ S21_ SH_ km28-30_ 190903.dwg

© November 2019