


Nr.	Änderungen	Datum	Name
a	Legende ergänzt.	15.03.2019	Wäbs

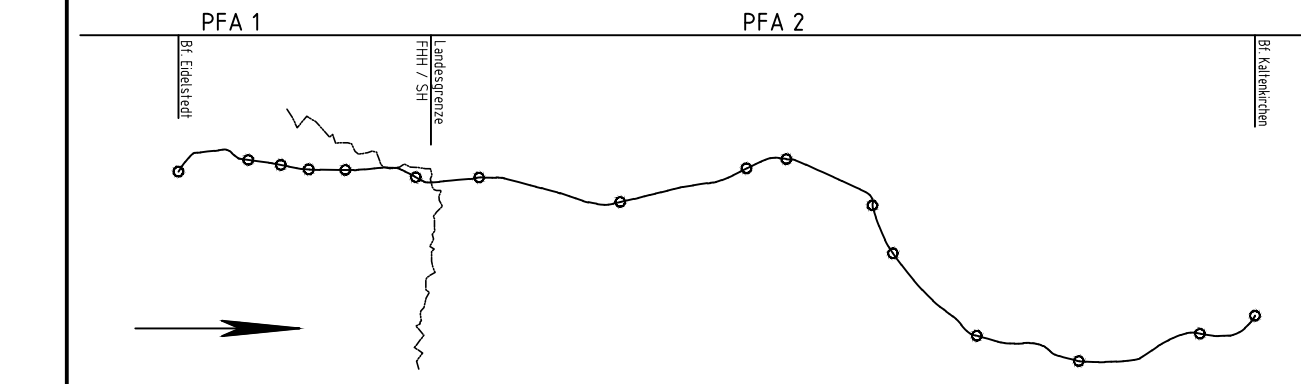

Deckblatt - 12.09.2019

Generalplanung:  
**Seilhorn**  
 Seilhorn Ingenieurgesellschaft mbH  
 Teilfeld 5, D-20459 Hamburg  
 Tel: +49 (0)40 36 12 01-0, Fax: +49 (0)40 36 12 01-28  
 E-Mail: info@seilhorn-hamburg.de  
 www.seilhorn-hamburg.de

Planung Fahrleitungsanlage:  
  
 spiekermann  
 consulting engineers  
 Spiekermann GmbH Consulting Engineers  
 Hildesheimer Str. 25  
 30559 Hannover  
 Telefon +49 511 54504 45

Vorhabenträger:  
 gez. Moje  
**AKN Eisenbahn GmbH**  
 Rudolf-Diesel-Straße 2  
 24568 Kaltenkirchen

Kaltenkirchen, den: 12.09.2019  
 Baumaßnahme: **Elektrifizierung der AKN - Strecke A1**  
 S21 Eidelstedt - Kaltenkirchen  
 Planfeststellungsabschnitt 2 : Landesgrenze FHH / SH - Kaltenkirchen  
 km 11,1+26 - km 34,50+00

Planinhalt:  
**Grunderwerbsplan zur Planfeststellung**  
 gem. § 18 AEG  
 km 29,00 - 29,50  
 Gemarkung Henstedt-Ulzburg

Planursprung	Datum	Name	Status	AKN-Abt. A
gezeichnet	17.10.2016	Wäbs	VP EP AP	Streckenkilometer: km 29,00 - 29,50
geprüft	20.10.2016	Haase	X	

Plannummer:  
LP-290-295-150-a

Maßstab: **1:500**

Legende:

- Bahnanlagen Bestand
- Bahnanlagen Abbruch
- Bahnanlagen Neubau
- AKN - Flächen
- öffentliche Flächen dem Eisenbahnbetrieb gewidmet
- Grunderwerb AKN für notwendige Folgemaßnahmen
- von Privat Grunderwerb
- Dienstbarkeit
- vorübergehende Inanspruchnahme
- Landesgrenze FHH/SH
- Grundstücksgrenzen
- Grundstücksgrenzen neu
- Planfeststellungsgrenze
- Kreisgrenze
- Gemeindegrenze
- Gemarkungsgrenze
- Flurgrenze
- von Stadt / Gemeinde
- Dauerhaft
- Wachstumszuschlag

- 1** Grunderwerbsverzeichnis-Nr.
- nur nachrichtlich*  
 Freizeithaltende Flächen gem. §7 Abs. 2 L EisenbG S-H
- ca. 8 m<sup>2</sup> 12/180 147
  - ca. 3 m<sup>2</sup> 31/13 147
  - ca. 4,62 m<sup>2</sup> 12/190 29,5 151
  - ca. 15 m<sup>2</sup> 12/183 31/14 147
  - ca. 6 m<sup>2</sup> 31/15 147

