




- Legende:**
- Bahnanlagen Bestand
 - Bahnanlagen Abbruch
 - Bahnanlagen Neubau
 - 1 Grunderverzeichnisse-Nr.
 - AKN - Flächen
 - öffentliche Flächen dem Eisenbahnbetrieb gewidmet
 - Grunderwerb AKN für notwendige Folgemaßnahmen
 - von Privat Grunderwerb
 - Dienstbarkeit
 - vorübergehende Inanspruchnahme
 - nur nachrichtlich
 - Freizeithaltende Flächen gem. §7 Abs. 2 LEisenbG S-H
 - Dauerhaft
 - Wachstumszuschlag
 - Landesgrenze FHH/SH
 - Grundstücksgrenzen
 - Grundstücksgrenzen neu
 - Planfeststellungsgrenze
 - Kreisgrenze
 - Gemeindegrenze
 - Gemarkungsgrenze
 - Flurgrenze
 - von Stadt / Gemeinde

a	Änderung Art der Flächeninanspruchnahme lfd. Nr. 147 und 152 bis 154. Planfeststellungsgrenze geändert im Bereich der Flurstücke lfd. Nr. 147 und 152 bis 154.	12.09.2019	Wäbs
Nr.	Änderungen	Datum	Name
PFA 1			
PFA 2			

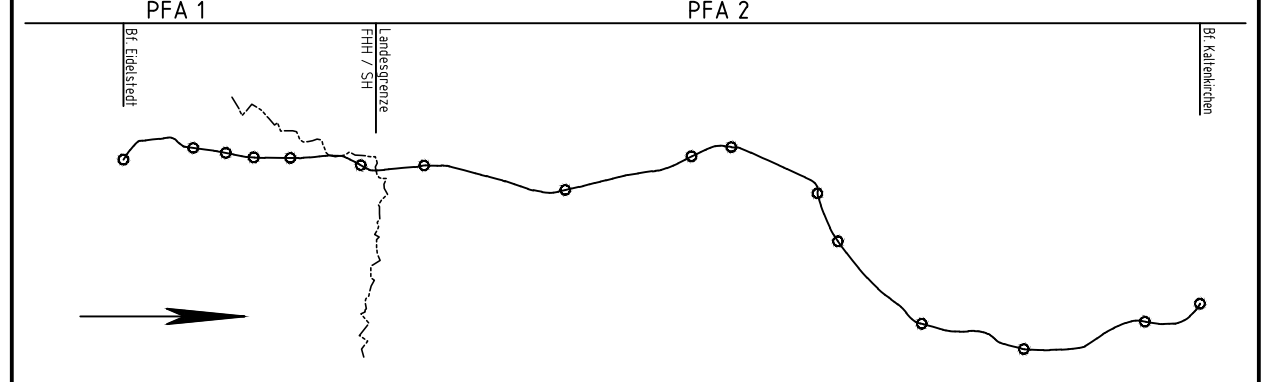

Deckblatt - 12.09.2019

Generalplanung:
Seilhorn
 Seilhorn Ingenieurgesellschaft mbH
 Teitfeld 5, D-20459 Hamburg
 Tel: +49 (0)40 36 12 01-0, Fax: +49 (0)40 36 12 01-28
 E-Mail: info@seilhorn-hamburg.de
 www.seilhorn-hamburg.de

Planung Fahrleitungsanlage:
speikermann
 consulting engineers
 Speikermann GmbH Consulting Engineers
 Hildesheimer Str. 25
 30559 Hannover
 Telefon +49 511 54504 45

Vorhabenträger:
AKN Eisenbahn GmbH
 Rudolf-Diesel-Straße 2
 24568 Kaltenkirchen

gez. Moje

Kaltenkirchen, den: 12.09.2019

Baumaßnahme: **Elektrifizierung der AKN - Strecke A1**
 S21 Eidstedt - Kaltenkirchen
 Planfeststellungsabschnitt 2 : Landesgrenze FHH / SH - Kaltenkirchen
 km 11,1+26 - km 34,50+00

Planinhalt:
Grunderwerbsplan zur Planfeststellung
 gem. § 18 AEG
 km 30,00 - 30,50
 Gemarkung Henstedt-Ulzburg

Planungsprung	Datum	Name	Status	AKN-Abt. A
gezeichnet	01/16	Wäbs	VP EP AP	Streckenkilometer: km 30,00 - 30,50
geprüft	17.10.2016	Wäbs	X	
geprüft	20.10.2016	Haase		Plannummer: LP-300-305-152-a

Maßstab: **1:500**