


- Legende:**
- Bahnanlagen Bestand
 - Bahnanlagen Abbruch
 - Bahnanlagen Neubau
 - 1 Grunderwerbsverzeichnis-Nr.
 - AKN - Flächen
 - öffentliche Flächen den Eisenbahnbetrieb gewidmet
 - Grunderwerb AKN für notwendige Folgenmaßnahmen
 - von Privat Grunderwerb
 - Dienstbarkeil
 - vorübergehende Inanspruchnahme
 - Freizuhaltende Flächen gem. §7 Abs. 2 L EisenBG-S-H
 - Dauerhaft
 - Wachstumszuschlag
 - Landesgrenze FHH/SH
 - Grundstücksgrenzen
 - Grundstücksgrenzen neu
 - Planfeststellungs-grenze
 - Kreisgrenze
 - Gemeindegrenze
 - Gemarkungsgrenze
 - Flurgrenze
 - von Stadt / Gemeinde
 - von Privat / Gemeinde

Anlage A12.4.8

a	Änderung Art der Flächeninanspruchnahme lfd. Nr. 98, 157 und 160 bis 166. Änderung Eigentümerwechsel übernehmen. Planfeststellungsgrenze im Bereich östlich der Abstellanlage geändert und im Bereich der Flurstücke lfd. Nr. 98, 157, 160 bis 166 und 212.	12.09.2019	Wäbs
Nr.	Änderungen	Datum	Name

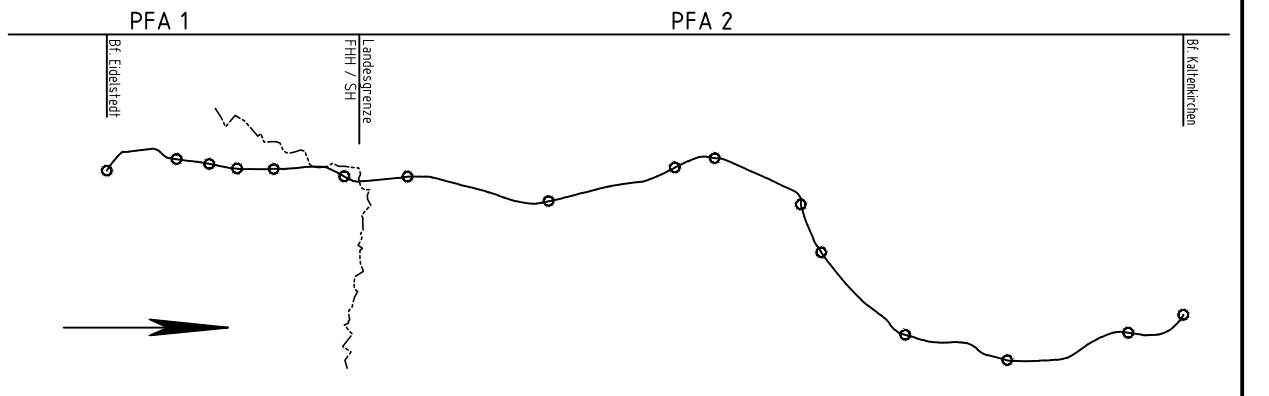

Deckblatt - 12.09.2019

Generalplanung:
Sellhorn
 Sellhorn Ingenieurgesellschaft mbH
 Teufelhof 5, D-20669 Hamburg
 Tel: +49 (0)40 56 12 01-0, Fax: +49 (0)40 36 12 01-28
 E-Mail: info@sellhorn-hamburg.de
 www.sellhorn-hamburg.de

Planung Fahrteilungsanlage:
spiekermann
 Consulting Engineers
 Spiekermann GmbH Consulting Engineers
 Holtenauer Weg 10
 20099 Hamburg
 Telefon: +49 (0)40 36 12 01-41

Vorhabenfräger:
 gez. Moje
AKN Eisenbahn GmbH
 Rudolf-Diesel-Straße 2
 24568 Kaltenkirchen

Kaltenkirchen, den 12.09.2019
 Baumaßnahme: **Elektrifizierung der AKN - Strecke A1**
 S21 Eidelstedt - Kaltenkirchen
 Planfeststellungsabschnitt 2 : Landesgrenze FHH / SH - Kaltenkirchen
 km 11,1+26 - km 34,50+00

Planinhalt:
Grunderwerbsplan zur Planfeststellung
 gem. § 18 AEG
 km 33,50 - 34,00
 Gemarkung Kaltenkirchen

Planursprung	Datum	Name	VP	Status	AKN-Abt. A
gezeichnet	07/16			EP	AP
geprüft	17.10.2016	Wäbs	X		Streckenkilometer: km 33,50 - 34,00
	20.10.2016	Haase			Plannummer: LP-335-34.0-159-a

Maßstab: 1:500