
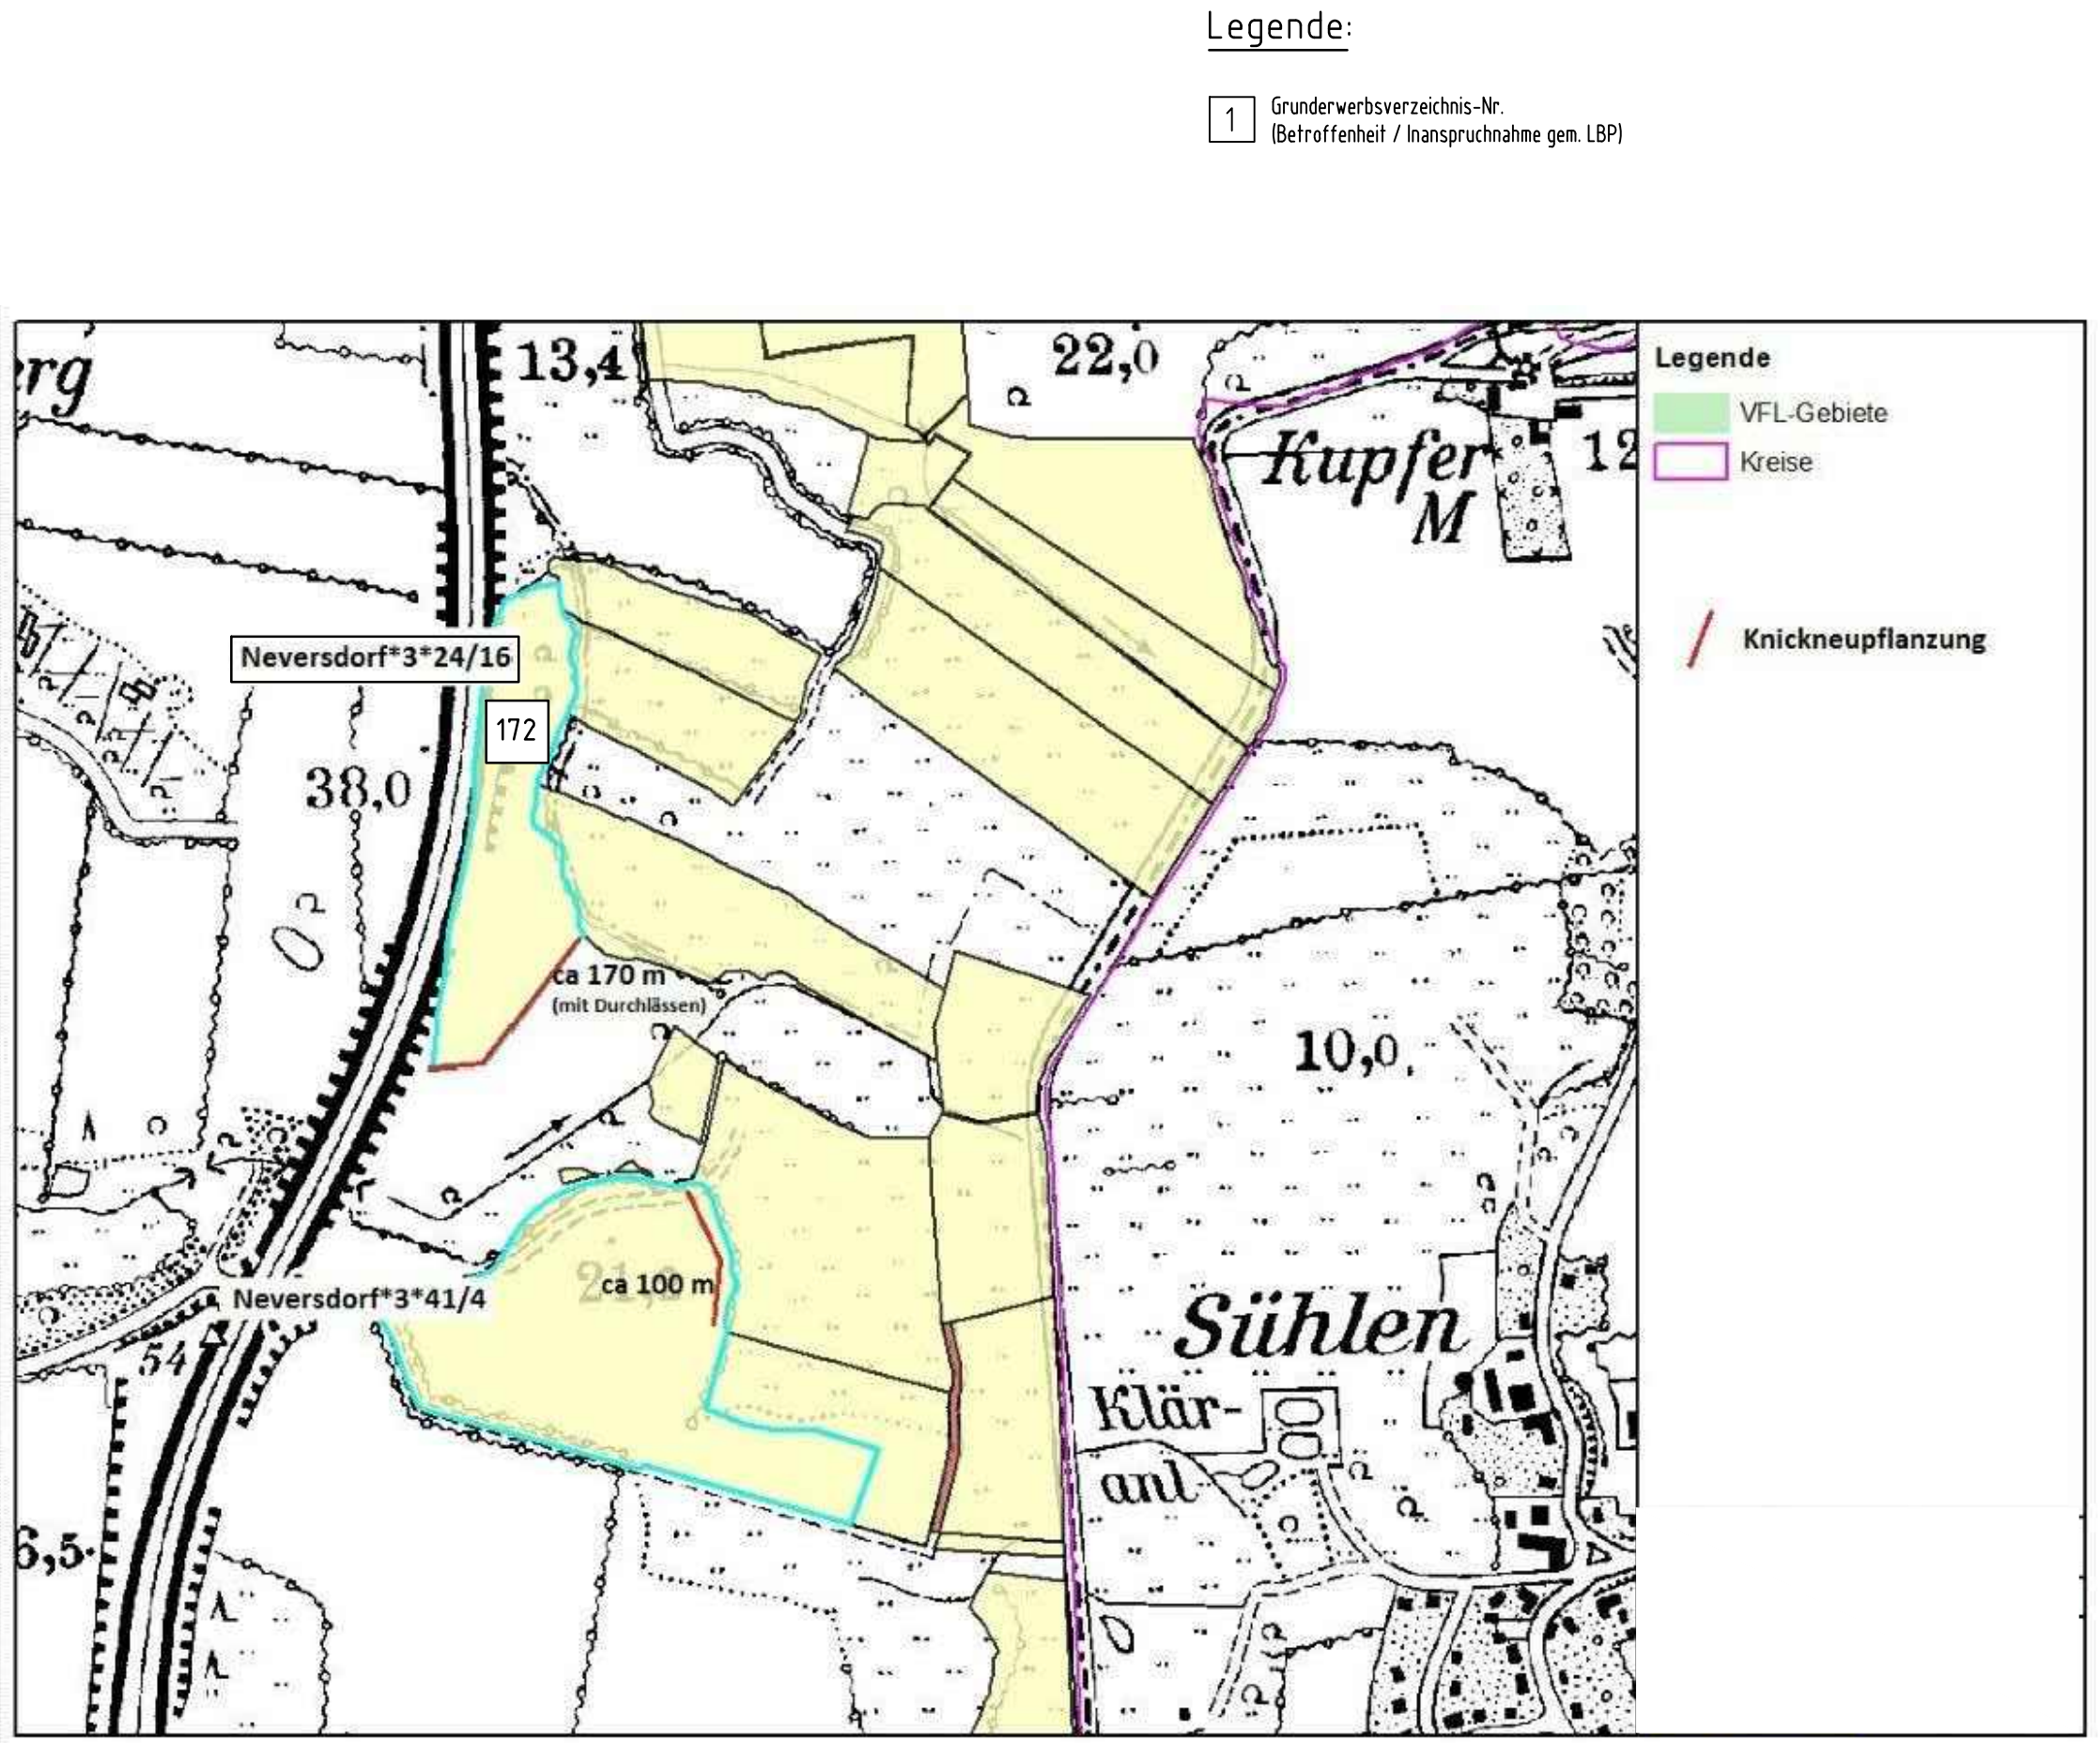
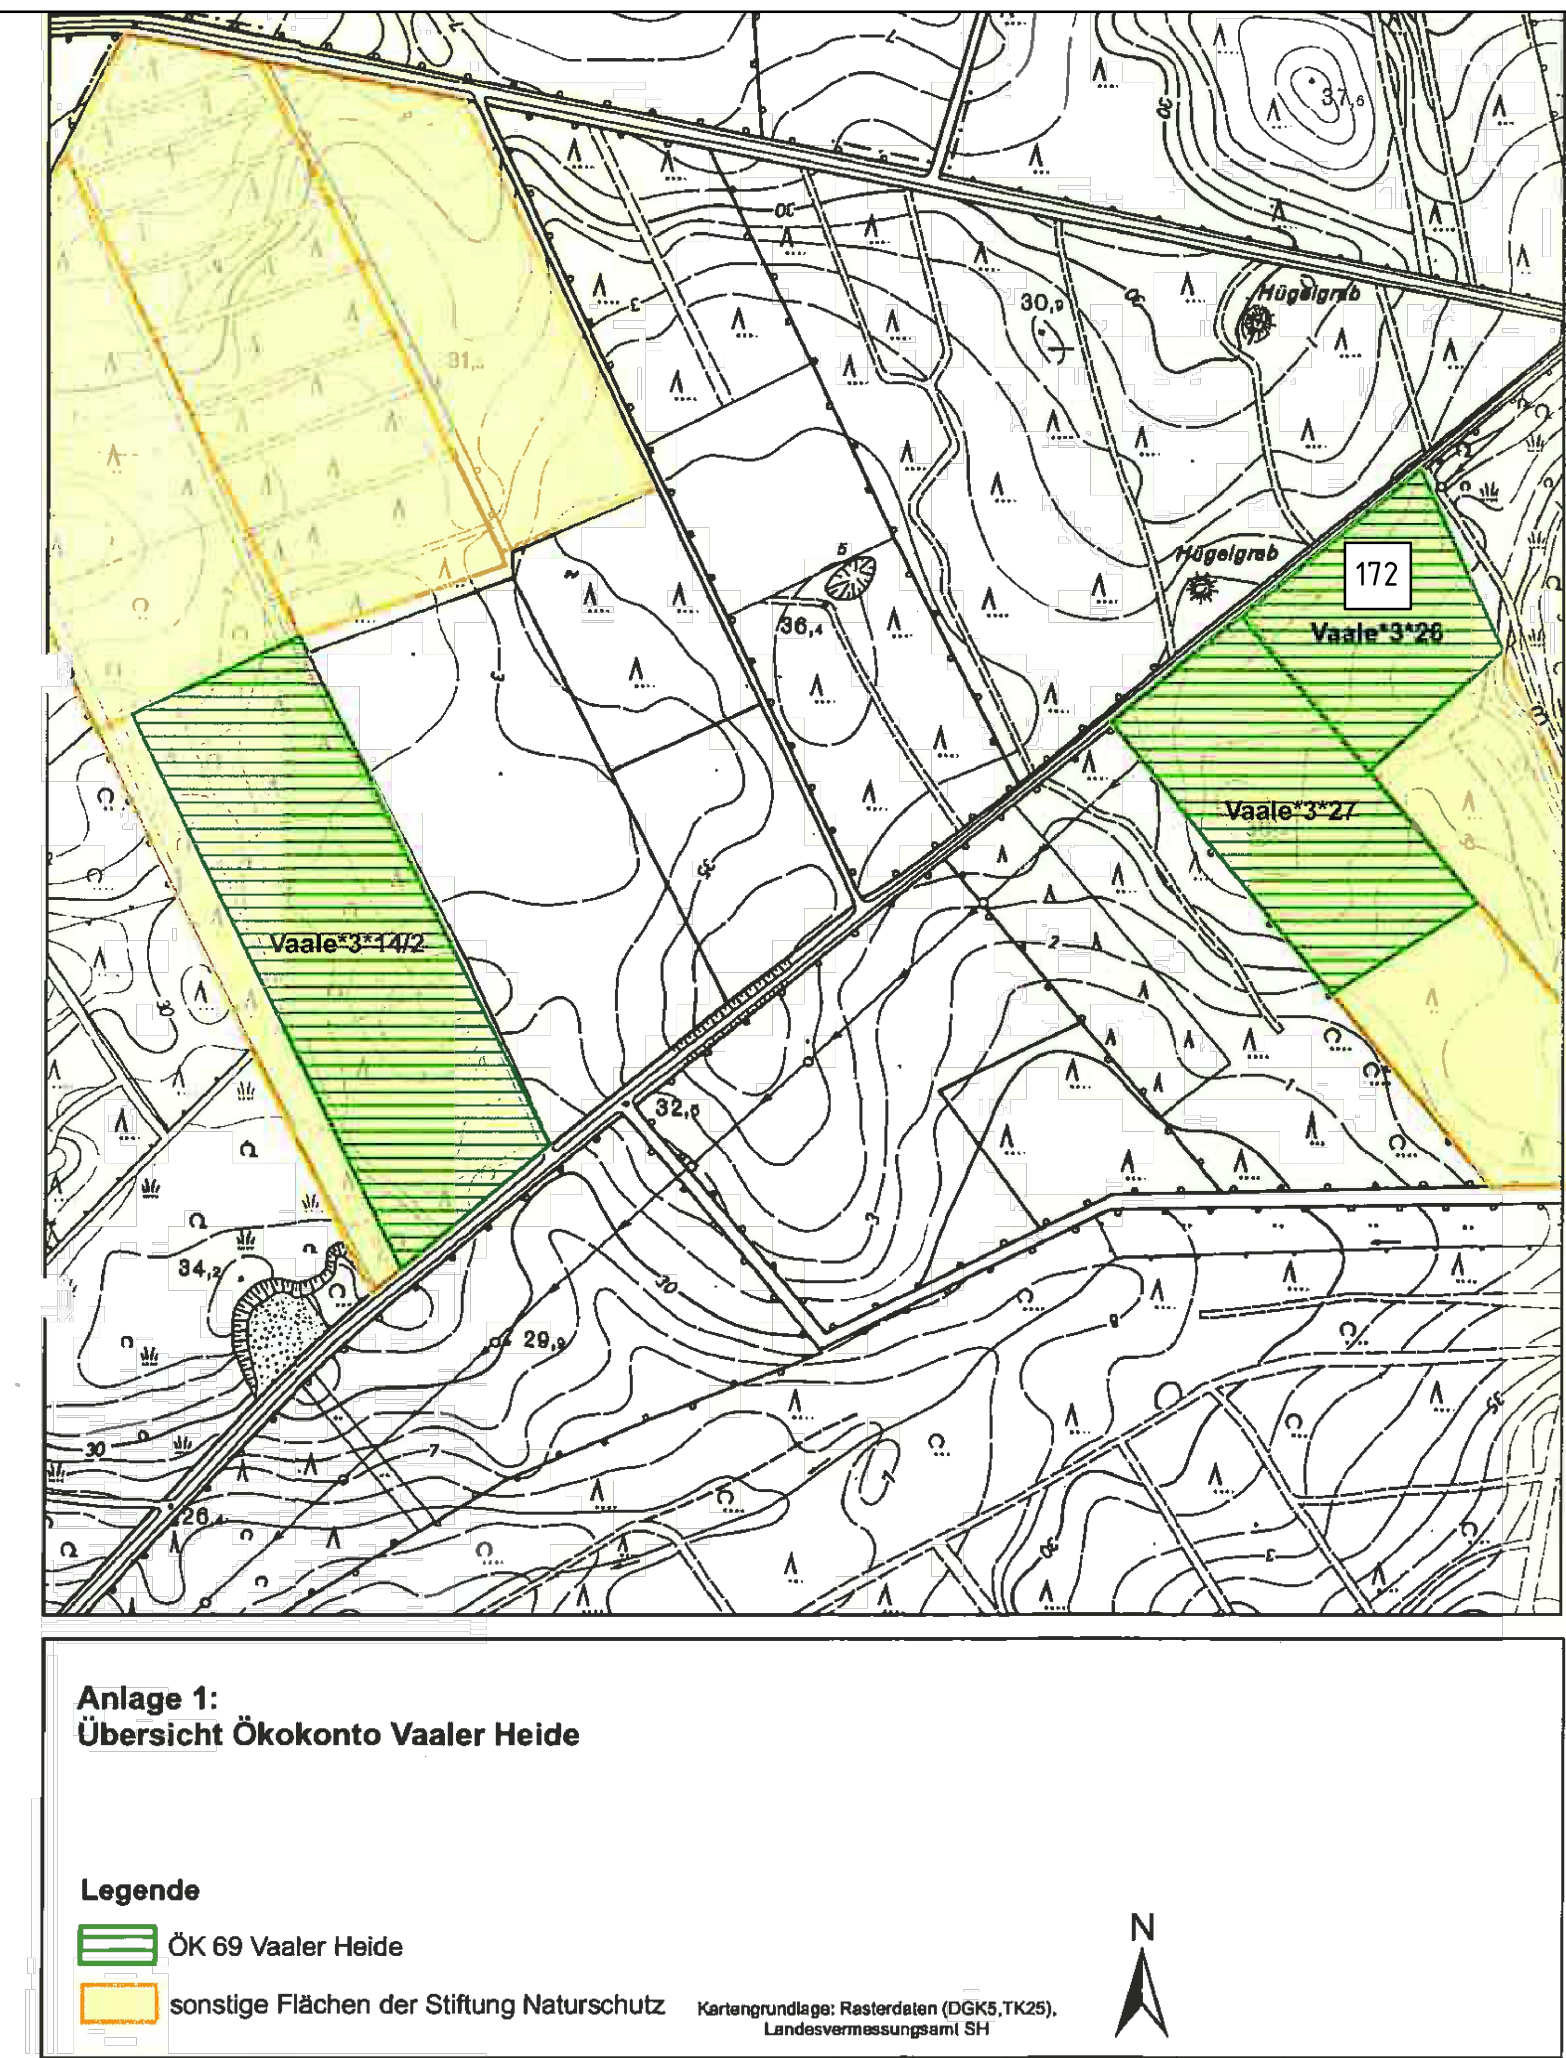
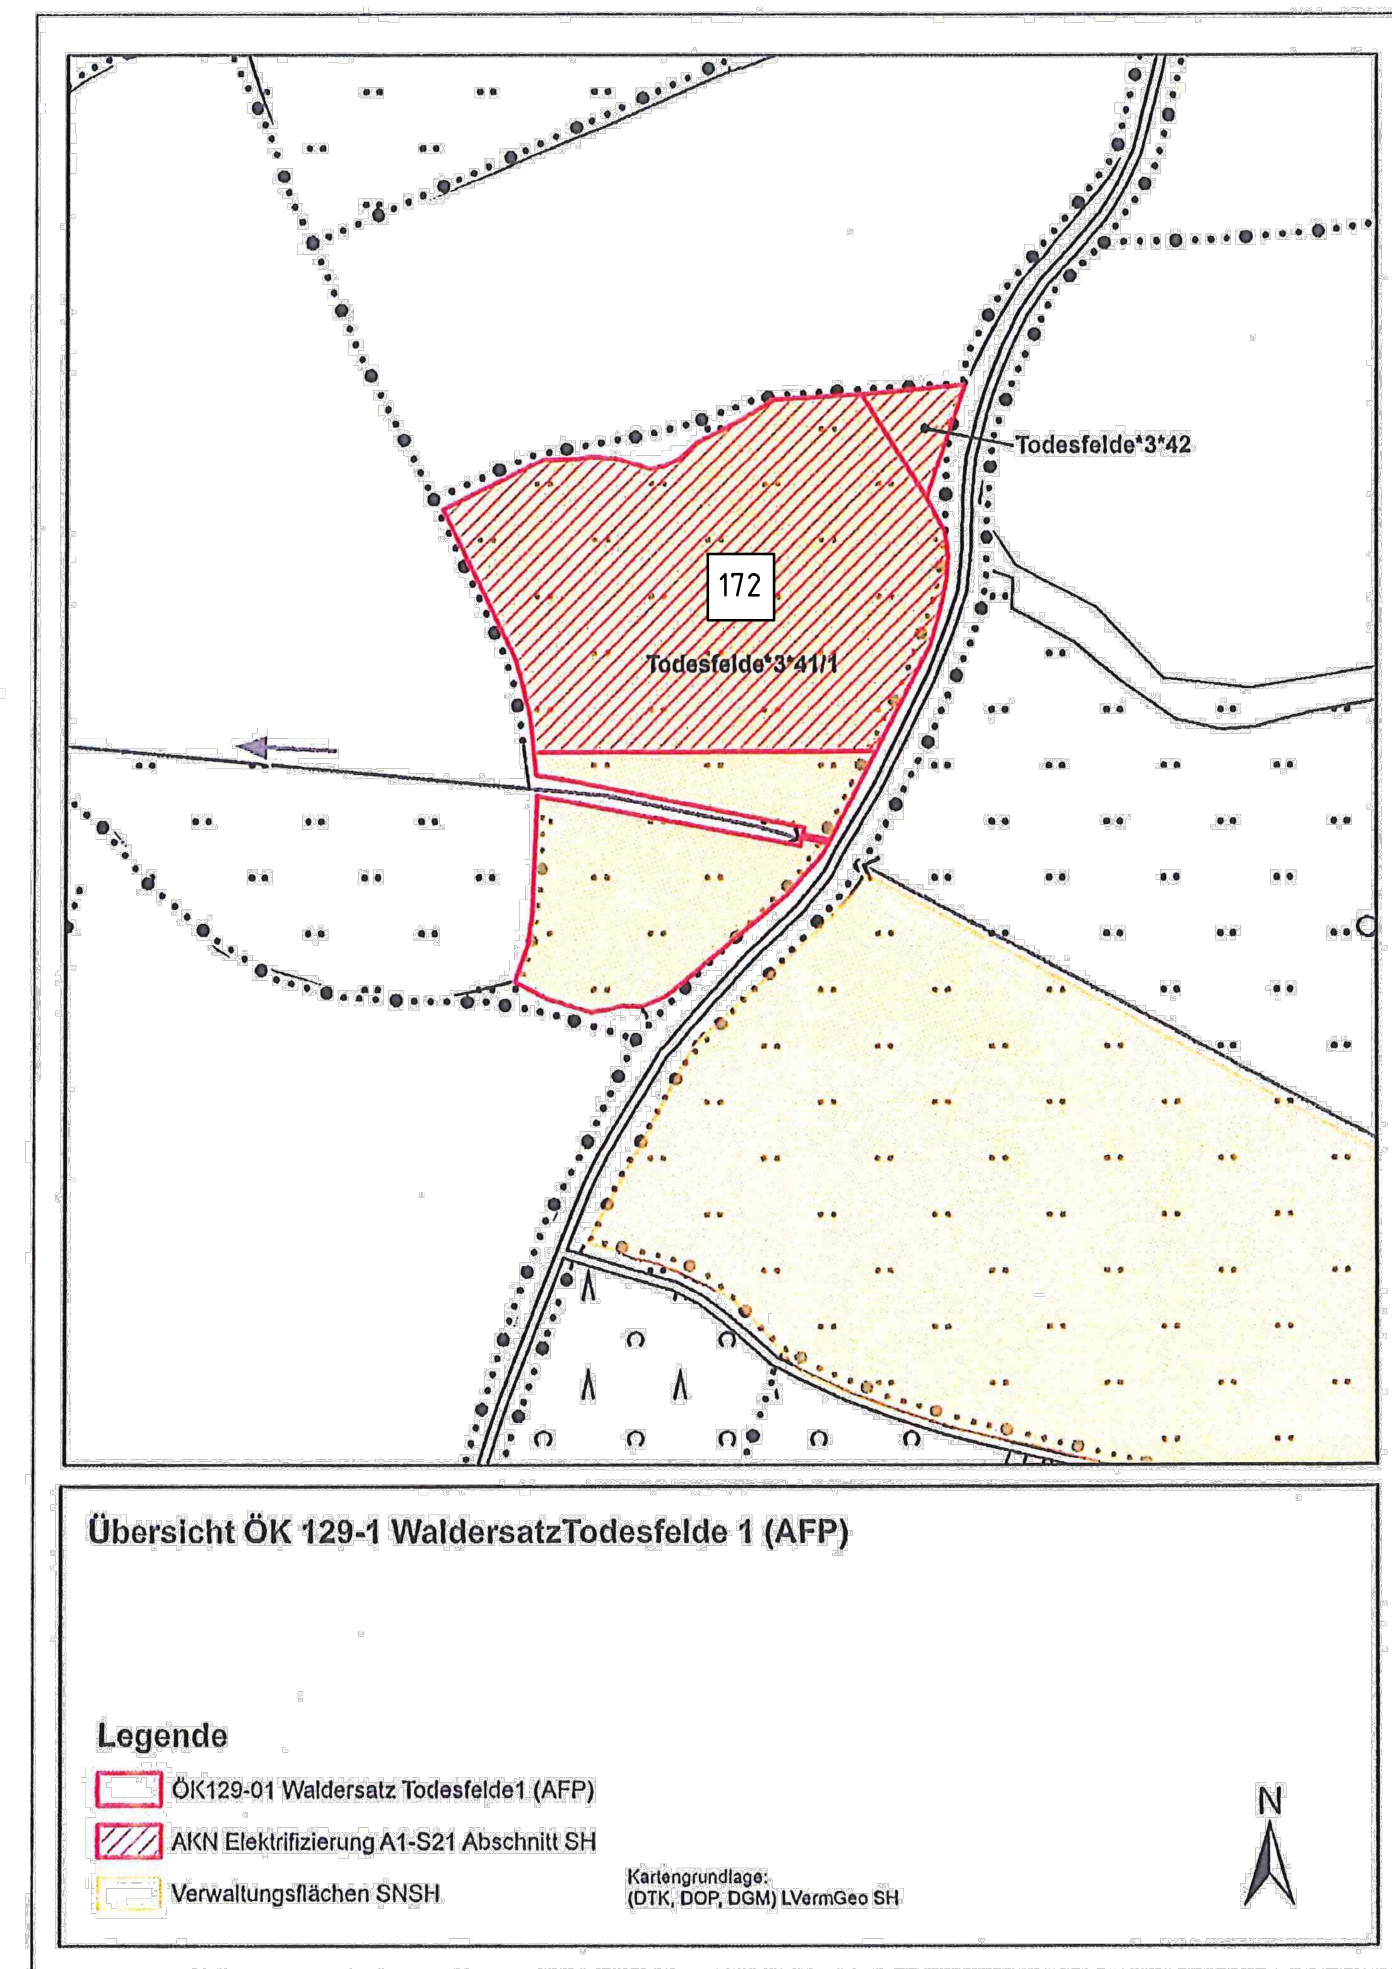
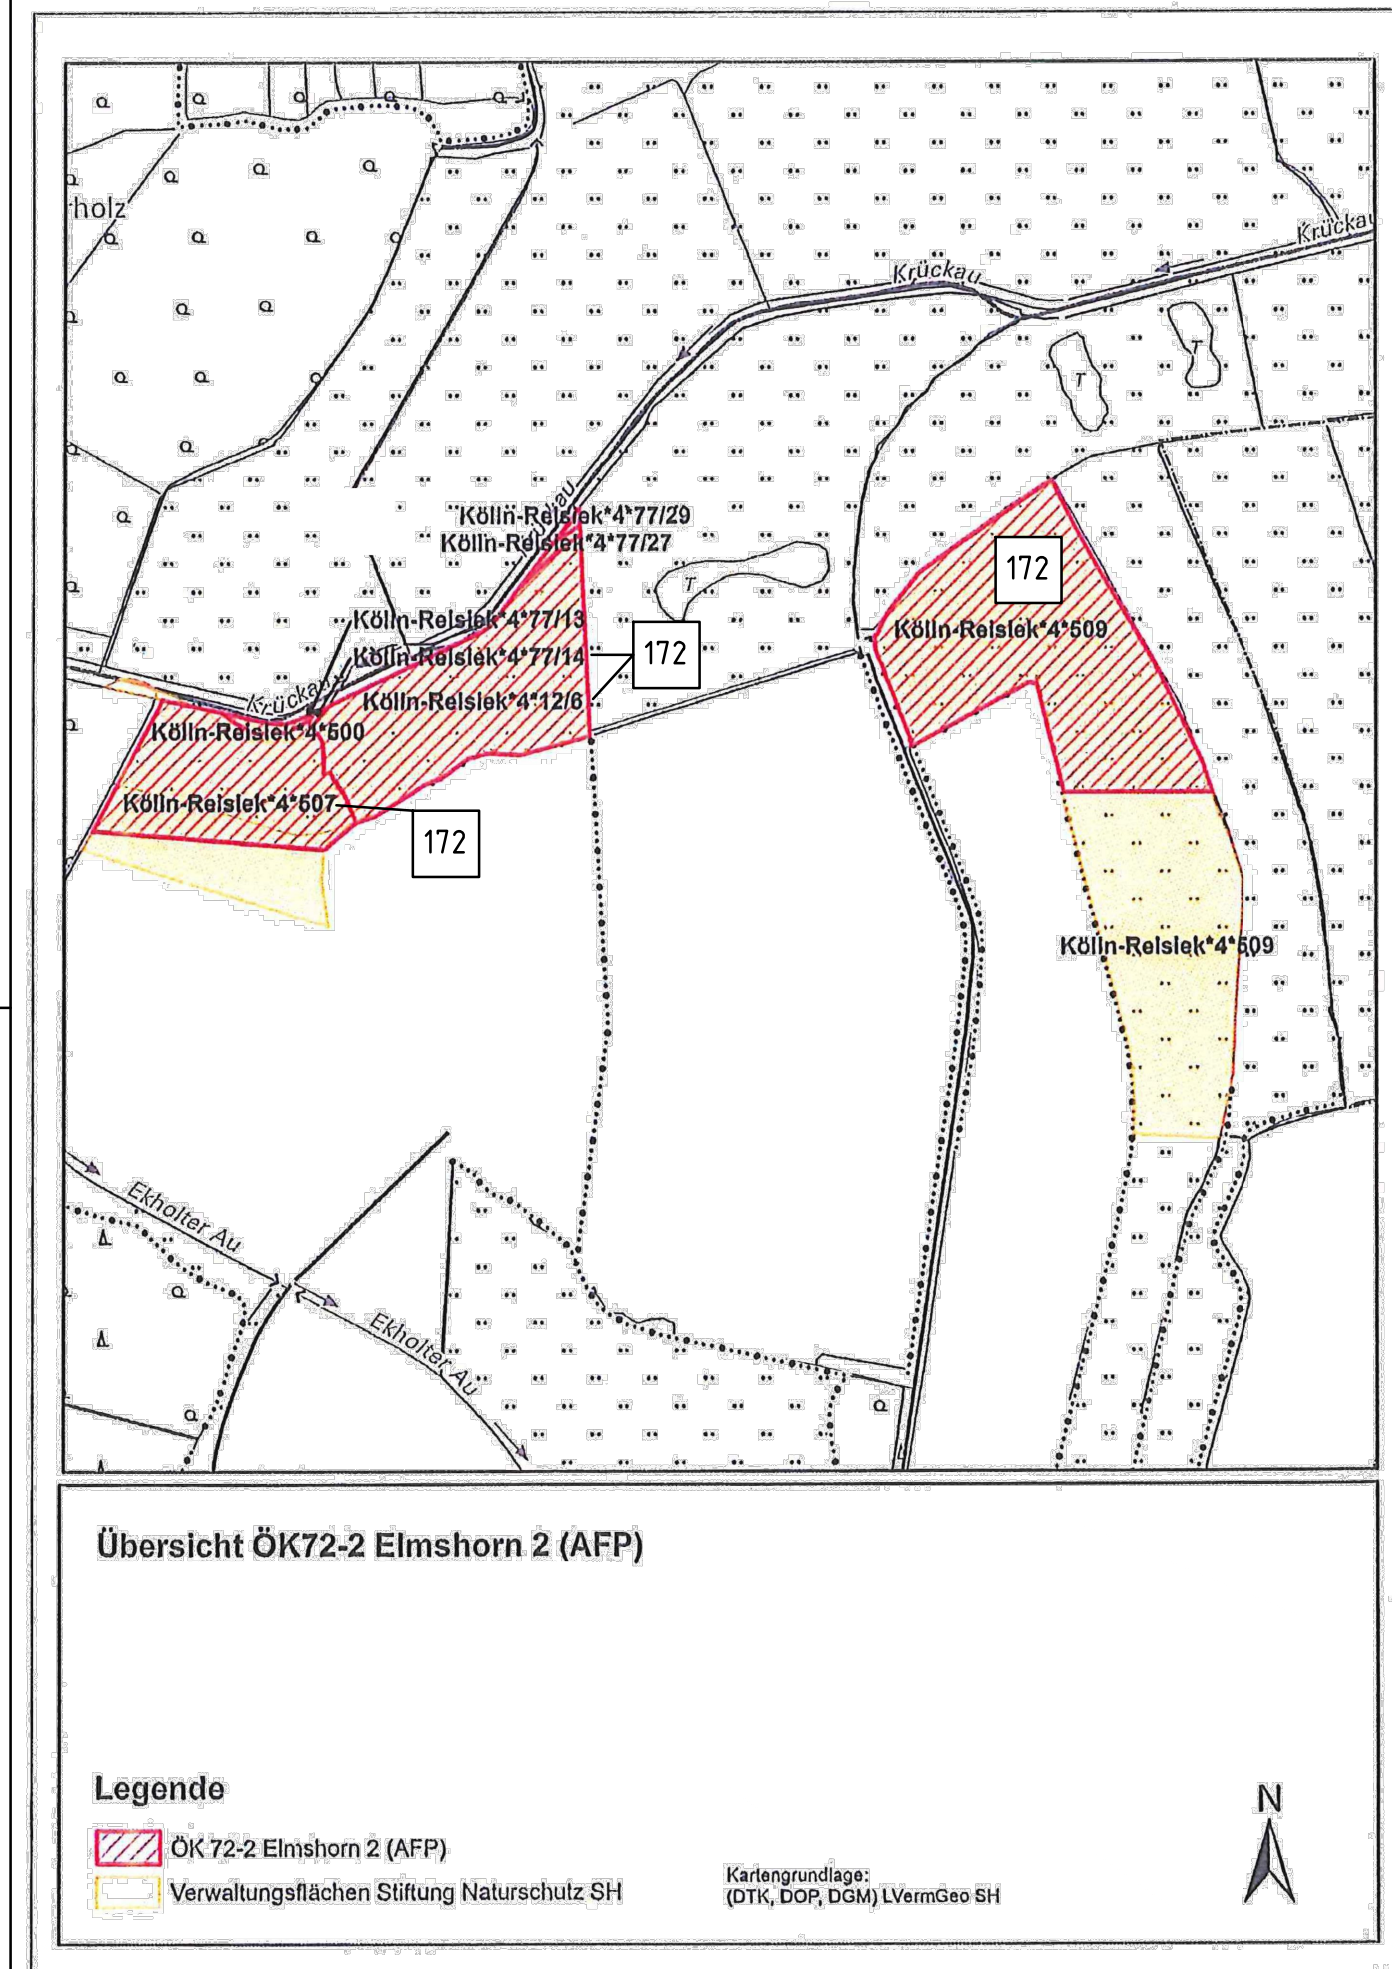


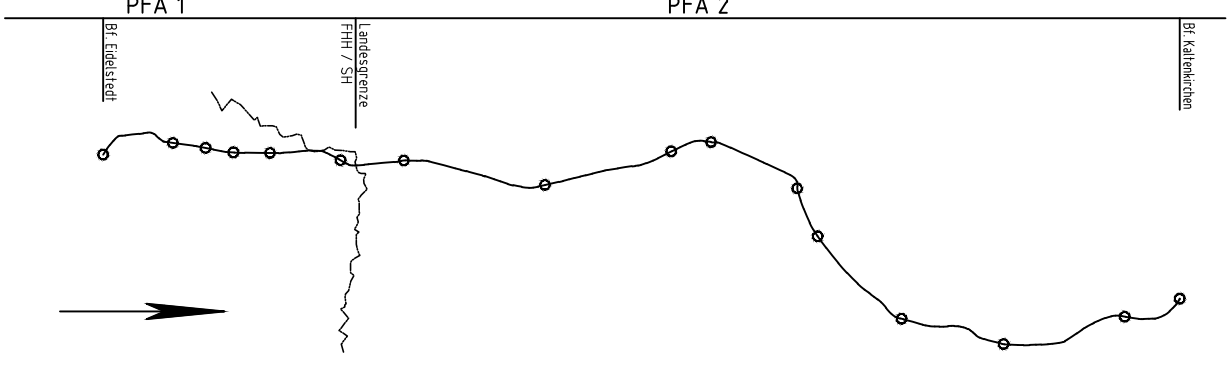

a	Inanspruchnahme Flurstücke 500, 77/13, 77/27 und 77/29 alle Flur 4, Gemarkung Köln-Reisik, entfällt. Legende ergänzt.	21.06.2019	Wäbs
Nr.	Änderungen	Datum	Name
PFA 1		PFA 2	
			
Deckblatt – 12.10.2019			
Generalplanung: Sellhorn SELLHORNS Sellhorn Ingenieurgesellschaft mbH Teufelfeld 5, D-20459 Hamburg Tel: +49 (0)40 36 12 01-0, Fax: +49 (0)40 36 12 01-28 E-Mail: info@sellhorn-hamburg.de www.sellhorn-hamburg.de		Genehmigungsvermerk der Planfeststellungsbehörde:	
Planung Fahrleitungsanlage:  spiekermann consulting engineers Spiekermann GmbH Consulting Engineers Hildesheimer Str. 25 30894 Hannover Telefon +49 511 56294-45			
Vorhabenträger: gez. Moje AKN Eisenbahn GmbH Rudolf-Diesel-Straße 2 24568 Kaltenkirchen AKN			
Kaltenkirchen, den: 12.10.2019			
Baumaßnahme: Elektrifizierung der AKN – Strecke A1 S21 Eidelstedt – Kaltenkirchen 2. Bauabschnitt : Landesgrenze FHH / SH – Kaltenkirchen km 11,1+26 – km 34,50+00			
Planinhalt: Grunderwerbsplan zur Planfeststellung gem. § 18 AEG Flächen für Ausgleichsmaßnahmen gem. LBP			
	Datum	Name	Status
Planursprung	11/13		VP EP AP
gezeichnet	21.12.2016	Wäbs	X
geprüft	21.12.2016	Haase	
Maßstab:	ca. 1: 4000 / ca. 1: 2000		AKN-Abt. A
			Streckenkilometer:
			Plannummer: LP-Öko_Anl 2-a

ein\04-04_Planänderung\04-04-02_dwg-Dateien\Anlage A12 Grunderwerb\PA_LP_GE_S21_SH_LBP-Anl 2_190618.dwg 28 Oktober 2019