

Legende:

- Bahnanlagen Bestand
- Bahnanlagen Abbruch
- Bahnanlagen Neubau
- 1 Grunderwerbsverzeichnis-Nr.
- AKN - Flächen
- öffentliche Flächen dem Eisenbahnbetrieb gewidmet
- Grunderwerb AKN für notwendige Folgemaßnahmen
- Landesgrenze FHH/SH
- Grundstücksgrenzen
- Grundstücksgrenzen neu
- Planfeststellungsgrenze
- Kreisgrenze
- Gemeindegrenze
- Gemarkungsgrenze
- Flurgrenze


- von Privat Dienstbarkeit
- von Stadt / Gemeinde

Für das Anbringen von Ausgleichskästen einschließlich Betretungsrecht für die Durchführung von Funktionskontrollen gem. LBP (maximal 2 Termine pro Jahr und nur nach vorheriger Abstimmung).

- ◉ Baum für die Anbringung von Ausgleichskästen

- von Privat Grunderwerb
- von Stadt / Gemeinde
- vorübergehende Inanspruchnahme

Nr.	Änderungen	Datum	Name
-----	------------	-------	------

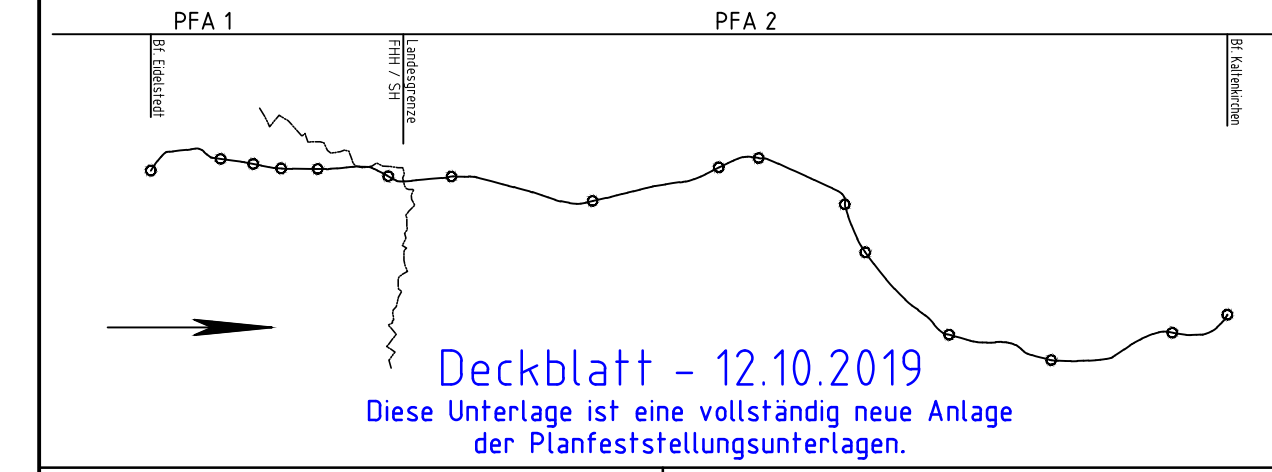

Generalplanung:
Sellhorn
 INGENIEURGESellschaft mbH
 Teilfeld 5, D-20459 Hamburg
 Tel: +49 (0)40 36 12 01-0, Fax: +49 (0)40 36 12 01-28
 E-Mail: info@sellhorn-hamburg.de
 www.sellhorn-hamburg.de

Genehmigungsvermerk der Planfeststellungsbehörde:

Planung Fahrleitungsanlage:
spiekermann
 consulting engineers
 Spiekermann GmbH Consulting Engineers
 Hildesheimer Str. 25
 30169 Hannover
 Telefon +49 511 54394-45

Vorhabenträger:
 gez. Moje
AKN Eisenbahn GmbH
 Rudolf-Diesel-Straße 2
 24568 Kaltenkirchen

Kaltenkirchen, den 12.10.2019

Baumaßnahme: **Elektrifizierung der AKN - Strecke A1**
 S21 Eidelstedt - Kaltenkirchen
 Planfeststellungsabschnitt 2 : Landesgrenze FHH / SH - Kaltenkirchen
 km 11,1+26 - km 34,50+00

Planinhalt:
Grunderwerbsplan zur Planfeststellung
 gem. § 18 AEG
 km 24,70 - 24,90
 Bäume für die Anbringung von Ausgleichskästen gem. LBP

Planursprung	Datum	Name	Status	AKN-Abf.A	
gezeichnet	01/16		VP	EP	AP
geprüft	17.10.2016	Wäbs		X	
	20.10.2016	Haase			

Maßstab: **1: 500**

Streckenkilometer: **km 24,70 - 24,90**
 Plannummer: **LP-247-249-206**