


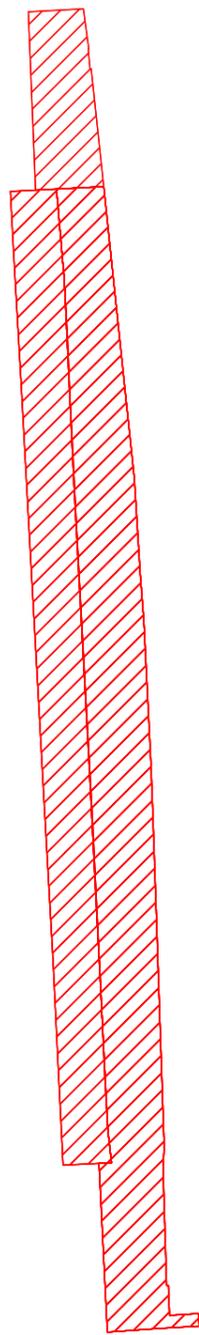


Legende

-  Kategorie B - Bahnhöfe
-  unbewohnt
-  Wohngebäude
-  Schallschutzwand



B1

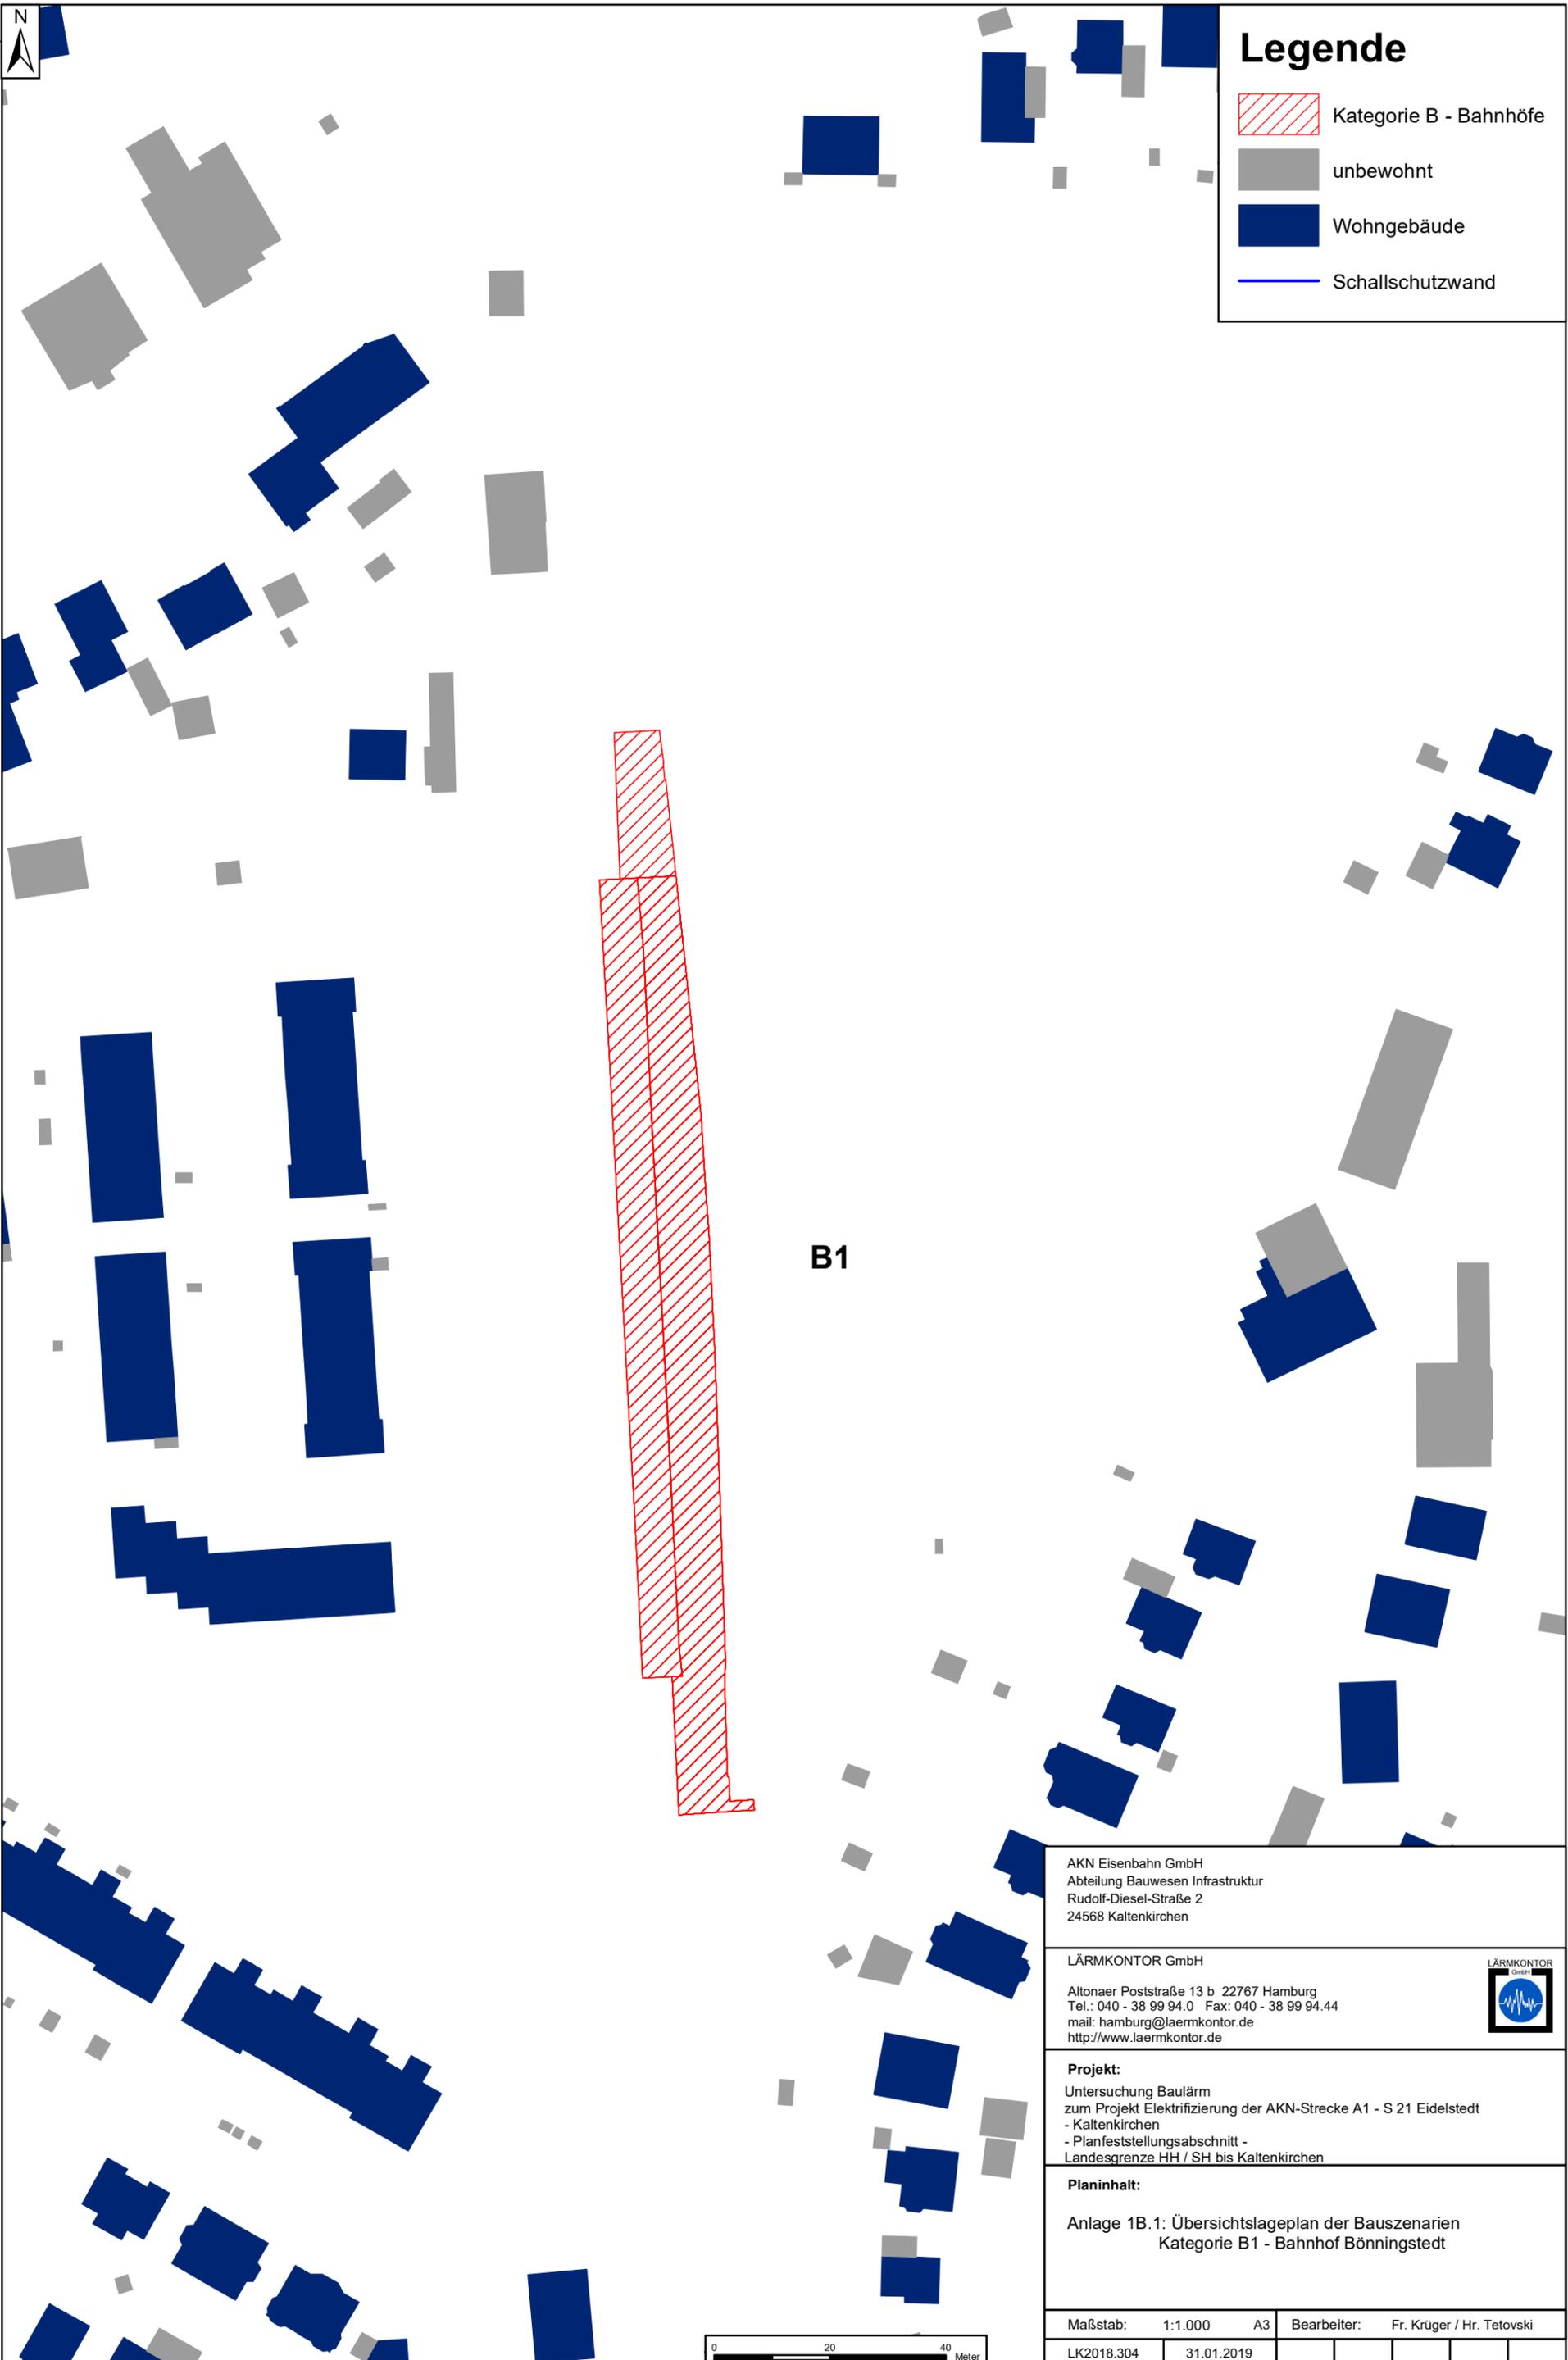


AKN Eisenbahn GmbH
 Abteilung Bauwesen Infrastruktur
 Rudolf-Diesel-Straße 2
 24568 Kaltenkirchen

LÄRMKONTOR GmbH
 Altonaer Poststraße 13 b 22767 Hamburg
 Tel.: 040 - 38 99 94.0 Fax: 040 - 38 99 94.44
 mail: hamburg@laermkontor.de
 http://www.laermkontor.de



Projekt:
 Untersuchung Baulärm
 zum Projekt Elektrifizierung der AKN-Strecke A1 - S 21 Eidelstedt
 - Kaltenkirchen
 - Planfeststellungsabschnitt -
 Landesgrenze HH / SH bis Kaltenkirchen

Planinhalt:
 Anlage 1B.1: Übersichtslageplan der Bauszenarien
 Kategorie B1 - Bahnhof Bönningstedt

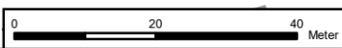

Maßstab:	1:1.000	A3	Bearbeiter:	Fr. Krüger / Hr. Tetovski
LK2018.304	31.01.2019			