


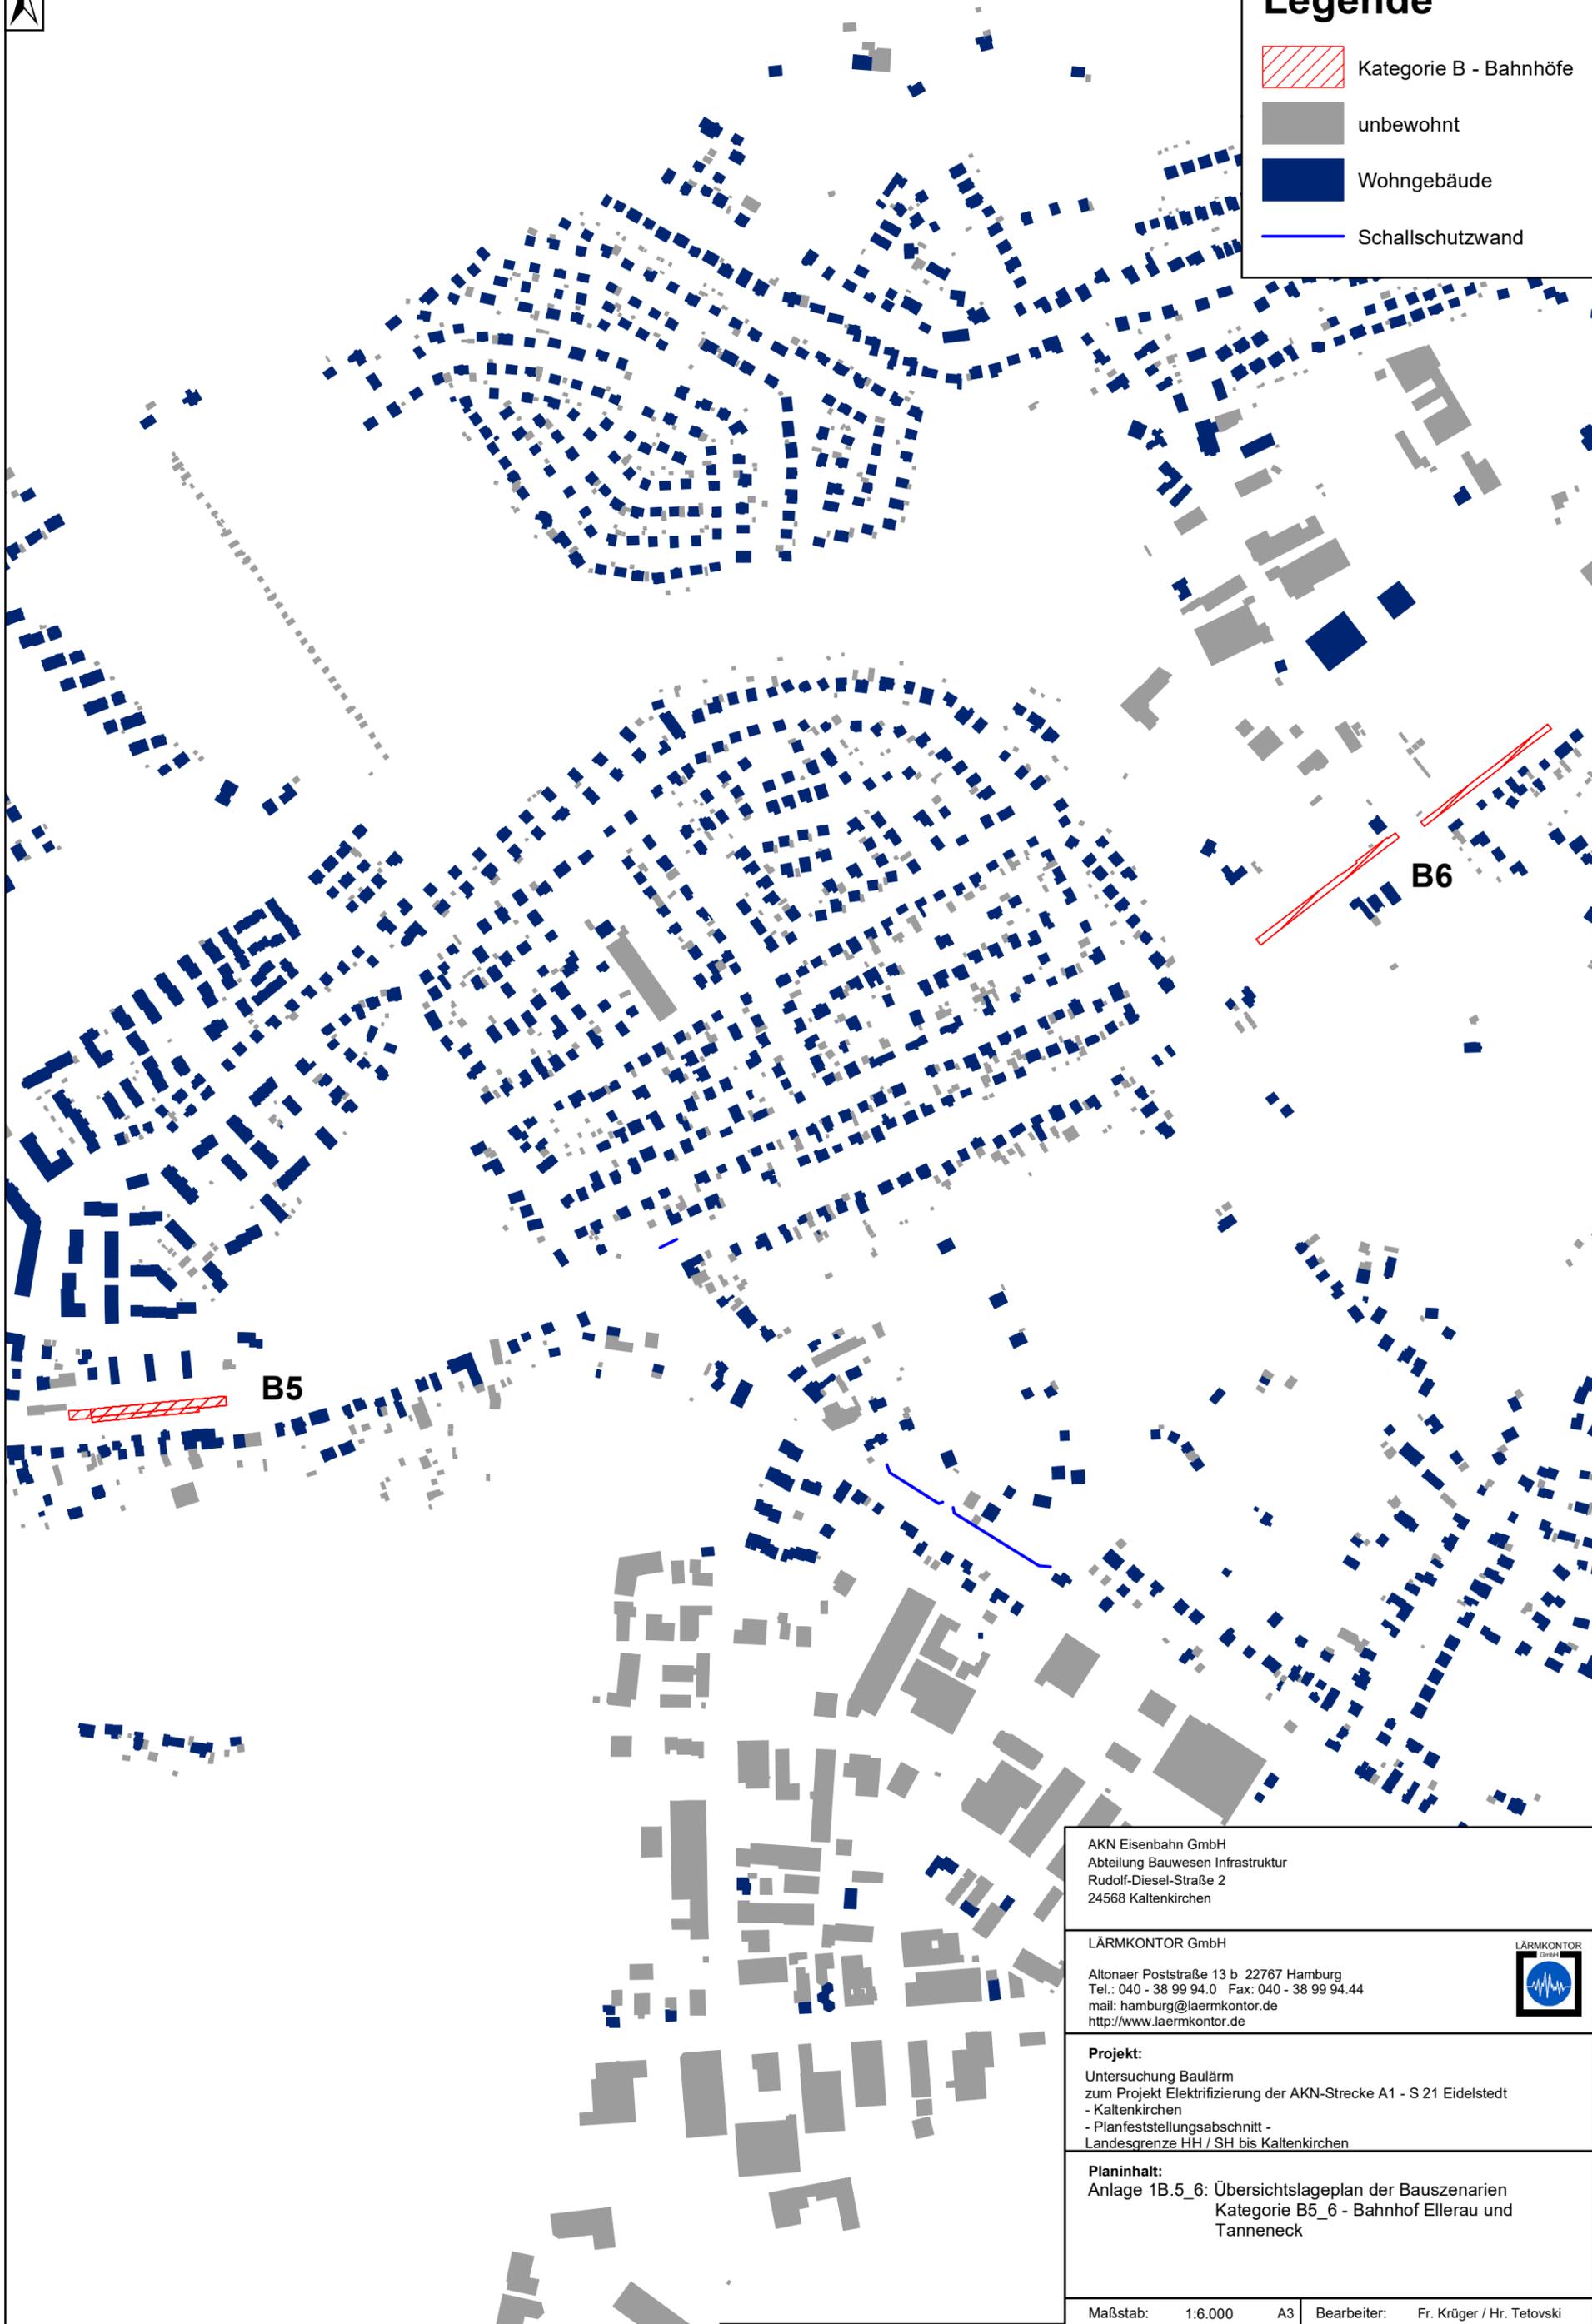

Legende

-  Kategorie B - Bahnhöfe
-  unbewohnt
-  Wohngebäude
-  Schallschutzwand



AKN Eisenbahn GmbH
Abteilung Bauwesen Infrastruktur
Rudolf-Diesel-Straße 2
24568 Kaltenkirchen


LÄRMKONTOR GmbH
Altonaer Poststraße 13 b 22767 Hamburg
Tel.: 040 - 38 99 94.0 Fax: 040 - 38 99 94.44
mail: hamburg@laermkontor.de
http://www.laermkontor.de



Projekt:
Untersuchung Baulärm
zum Projekt Elektrifizierung der AKN-Strecke A1 - S 21 Eidelstedt
- Kaltenkirchen
- Planfeststellungsabschnitt -
Landesgrenze HH / SH bis Kaltenkirchen

Planinhalt:
Anlage 1B.5_6: Übersichtslageplan der Bauszenarien
Kategorie B5_6 - Bahnhof Ellerau und
Tanneneck

Maßstab: 1:6.000 A3 Bearbeiter: Fr. Krüger / Hr. Tetovski

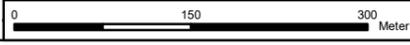

LK2018.304 | 31.01.2019