





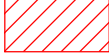

Legende

-  Kategorie C - Ingenieurbauwerke
-  unbewohnt
-  Wohngebäude



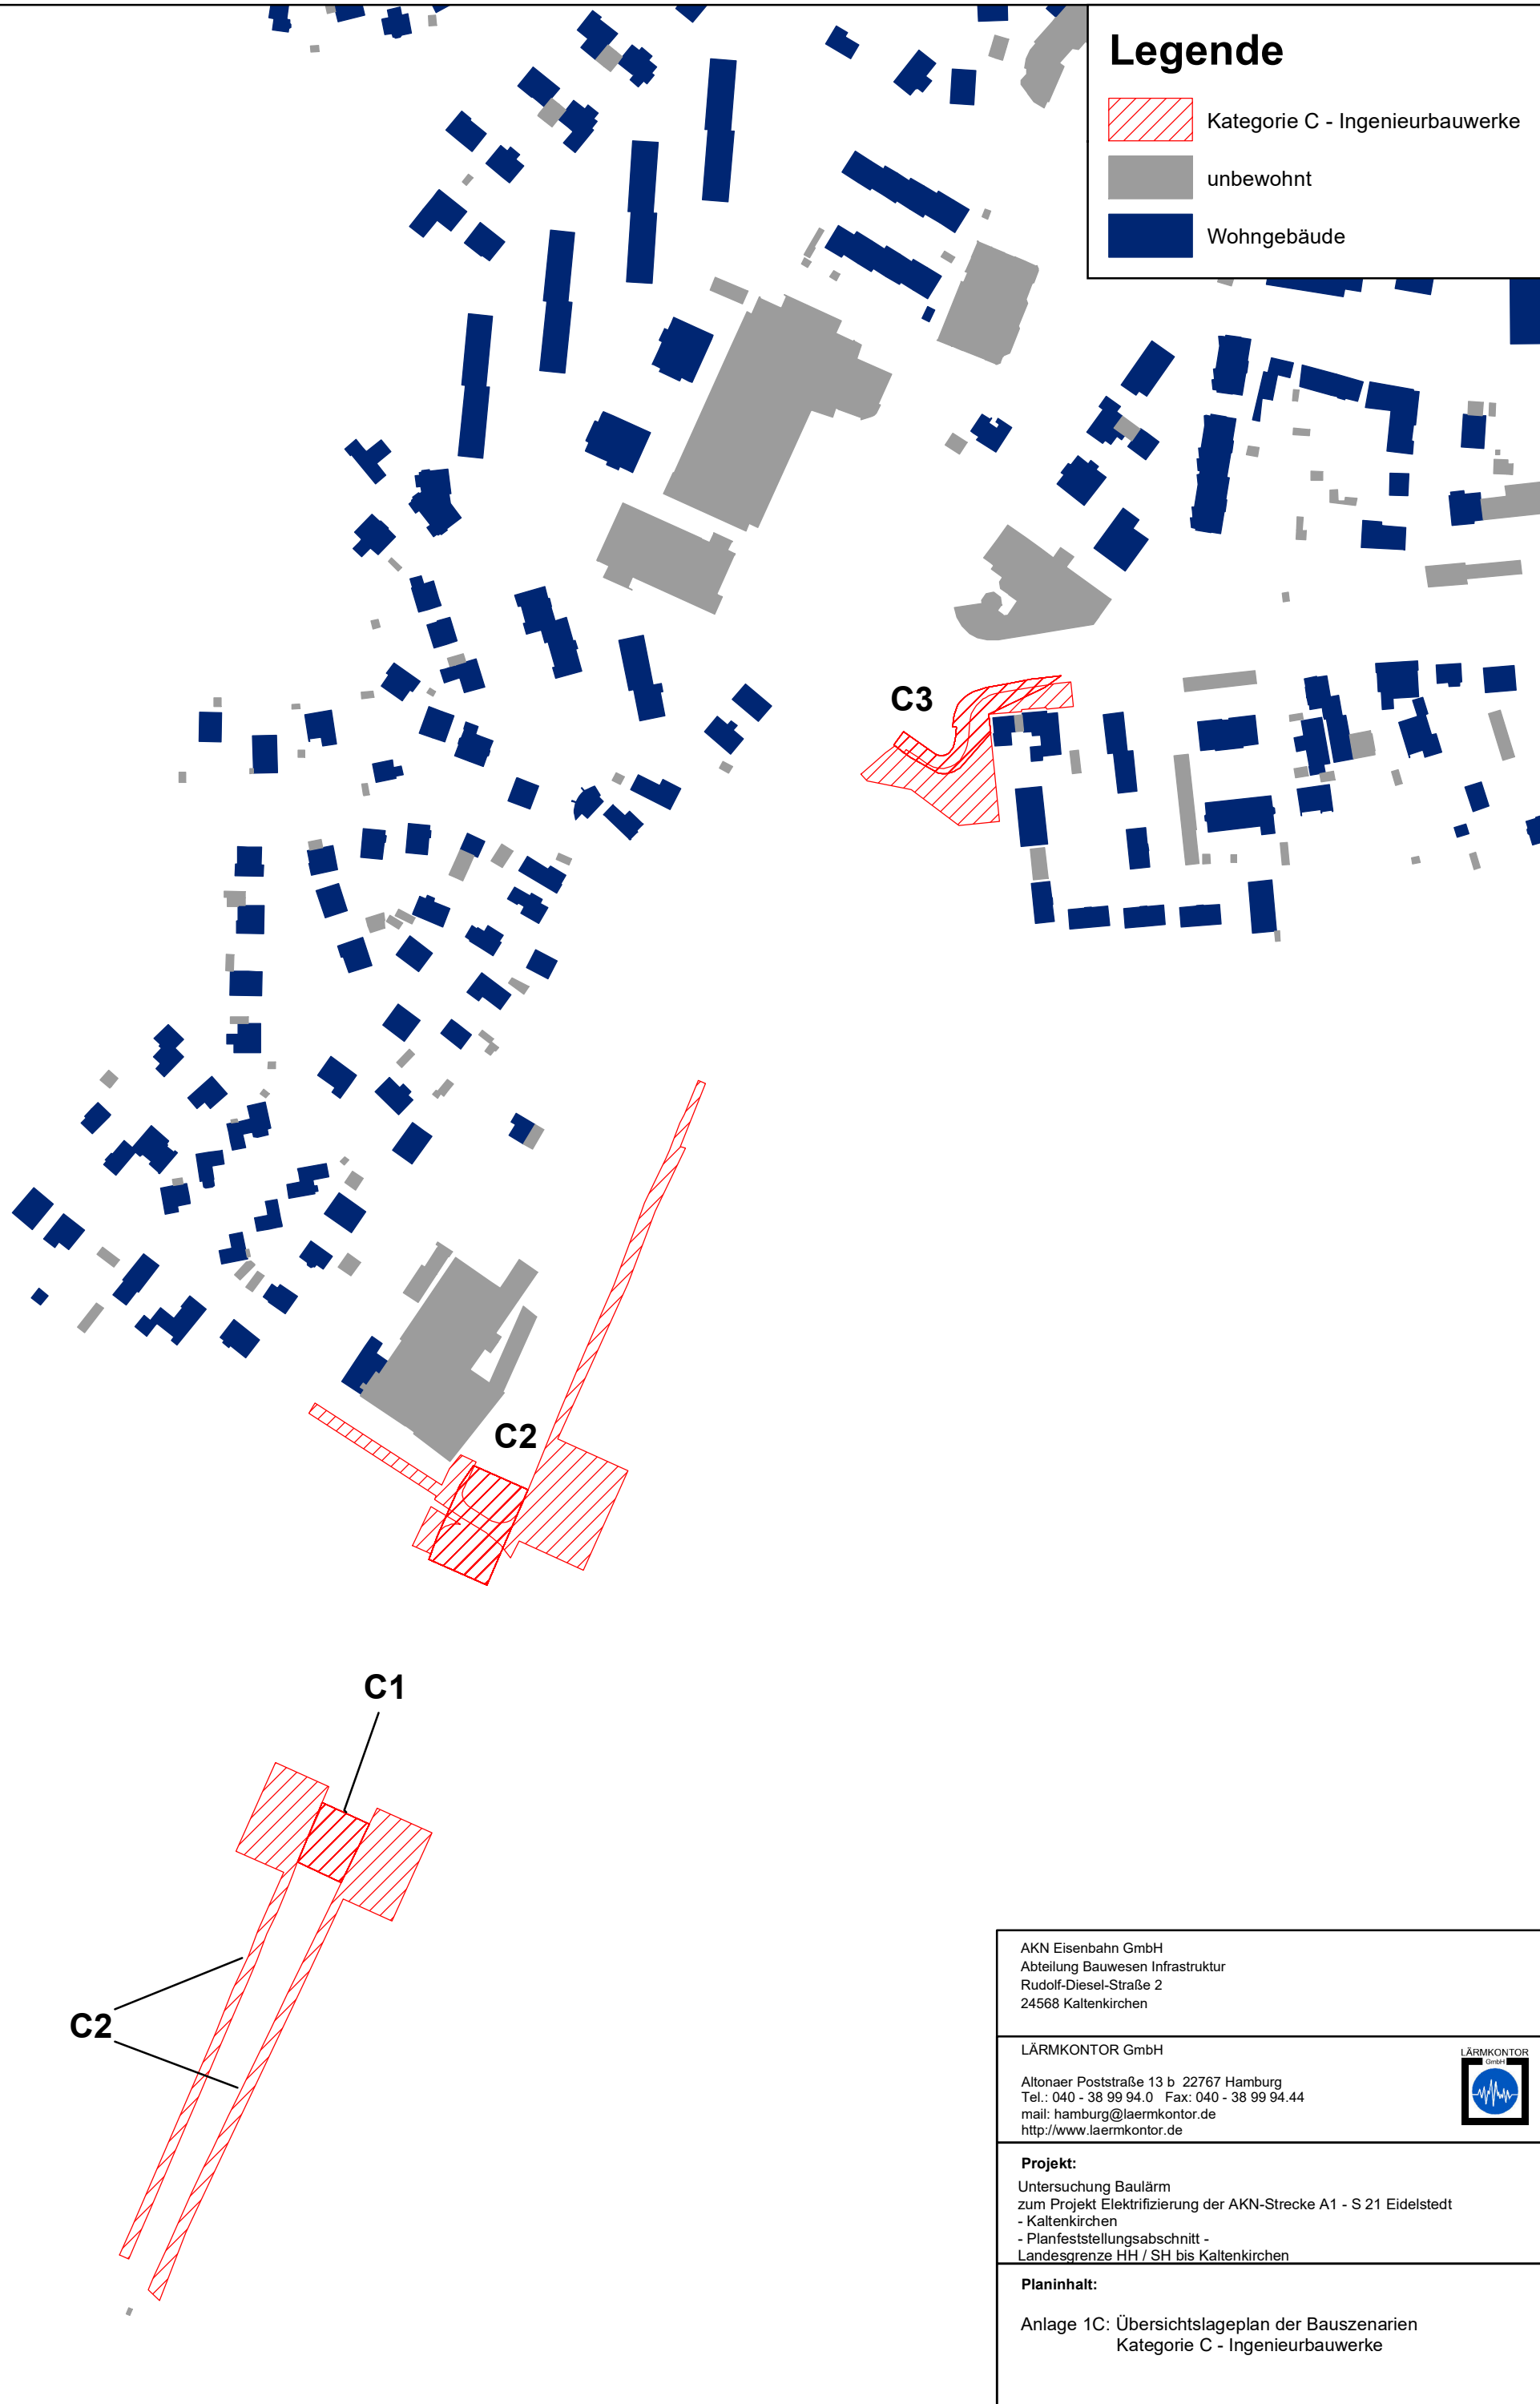AKN Eisenbahn GmbH Abteilung Bauwesen Infrastruktur Rudolf-Diesel-Straße 2 24568 Kaltenkirchen			
LÄRMKONTOR GmbH Altonaer Poststraße 13 b 22767 Hamburg Tel.: 040 - 38 99 94.0 Fax: 040 - 38 99 94.44 mail: hamburg@laermkontor.de http://www.laermkontor.de			
Projekt: Untersuchung Baulärm zum Projekt Elektrifizierung der AKN-Strecke A1 - S 21 Eidelstedt - Kaltenkirchen - Planfeststellungsabschnitt - Landesgrenze HH / SH bis Kaltenkirchen			
Planinhalt: Anlage 1C: Übersichtslageplan der Bauszenarien Kategorie C - Ingenieurbauwerke			
Maßstab:	1:2.500	A3	Bearbeiter: Fr. Krüger / Hr. Tetovski
LK2018.304	31.01.2019		

