


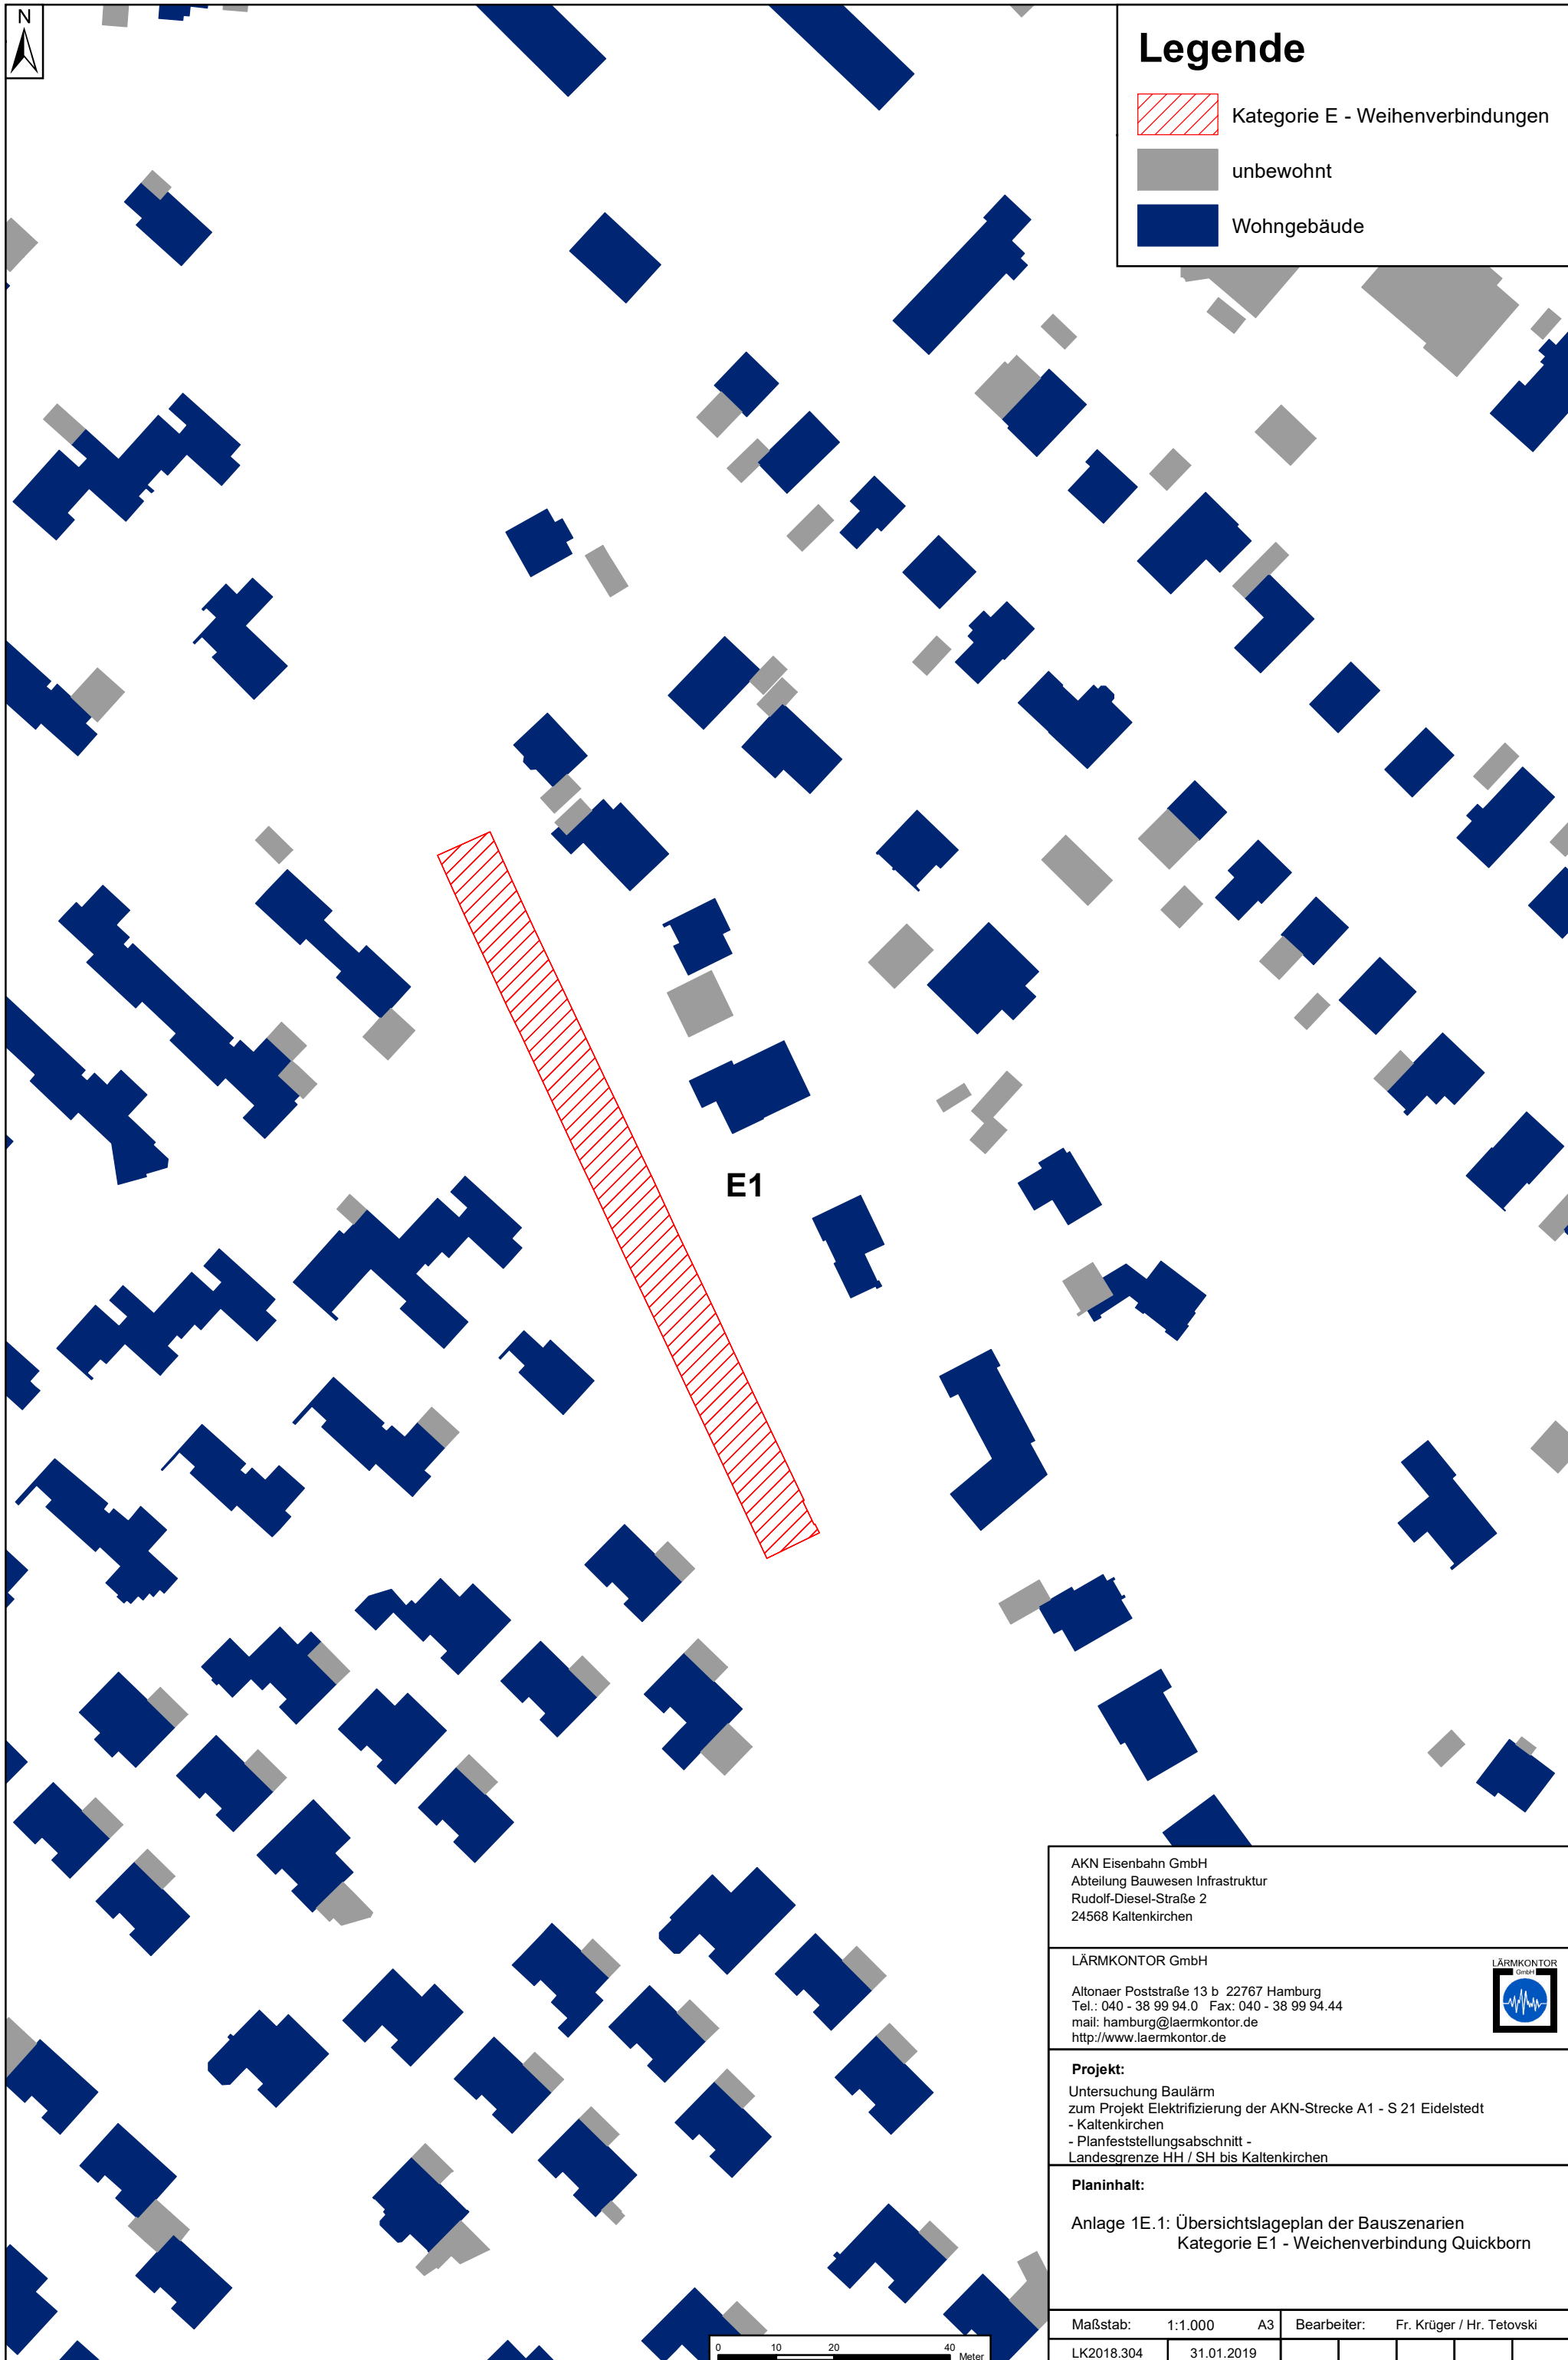





Legende

-  Kategorie E - Weichenverbindungen
-  unbewohnt
-  Wohngebäude



E1

| | | | |
|---|------------|----|---|
| AKN Eisenbahn GmbH Abteilung Bauwesen Infrastruktur Rudolf-Diesel-Straße 2 24568 Kaltenkirchen | | | |
| LÄRMKONTOR GmbH Altonaer Poststraße 13 b 22767 Hamburg Tel.: 040 - 38 99 94.0 Fax: 040 - 38 99 94.44 mail: hamburg@laermkontor.de http://www.laermkontor.de | | |  |
| Projekt: Untersuchung Baulärm zum Projekt Elektrifizierung der AKN-Strecke A1 - S 21 Eidelstedt - Kaltenkirchen - Planfeststellungsabschnitt - Landesgrenze HH / SH bis Kaltenkirchen | | | |
| Planinhalt: Anlage 1E.1: Übersichtslageplan der Bauszenarien Kategorie E1 - Weichenverbindung Quickborn | | | |
| Maßstab: | 1:1.000 | A3 | Bearbeiter: Fr. Krüger / Hr. Tetovski |
| LK2018.304 | 31.01.2019 | | |

