




Legende

-  Kategorie E - Weichenverbindungen
-  unbewohnt
-  Wohngebäude

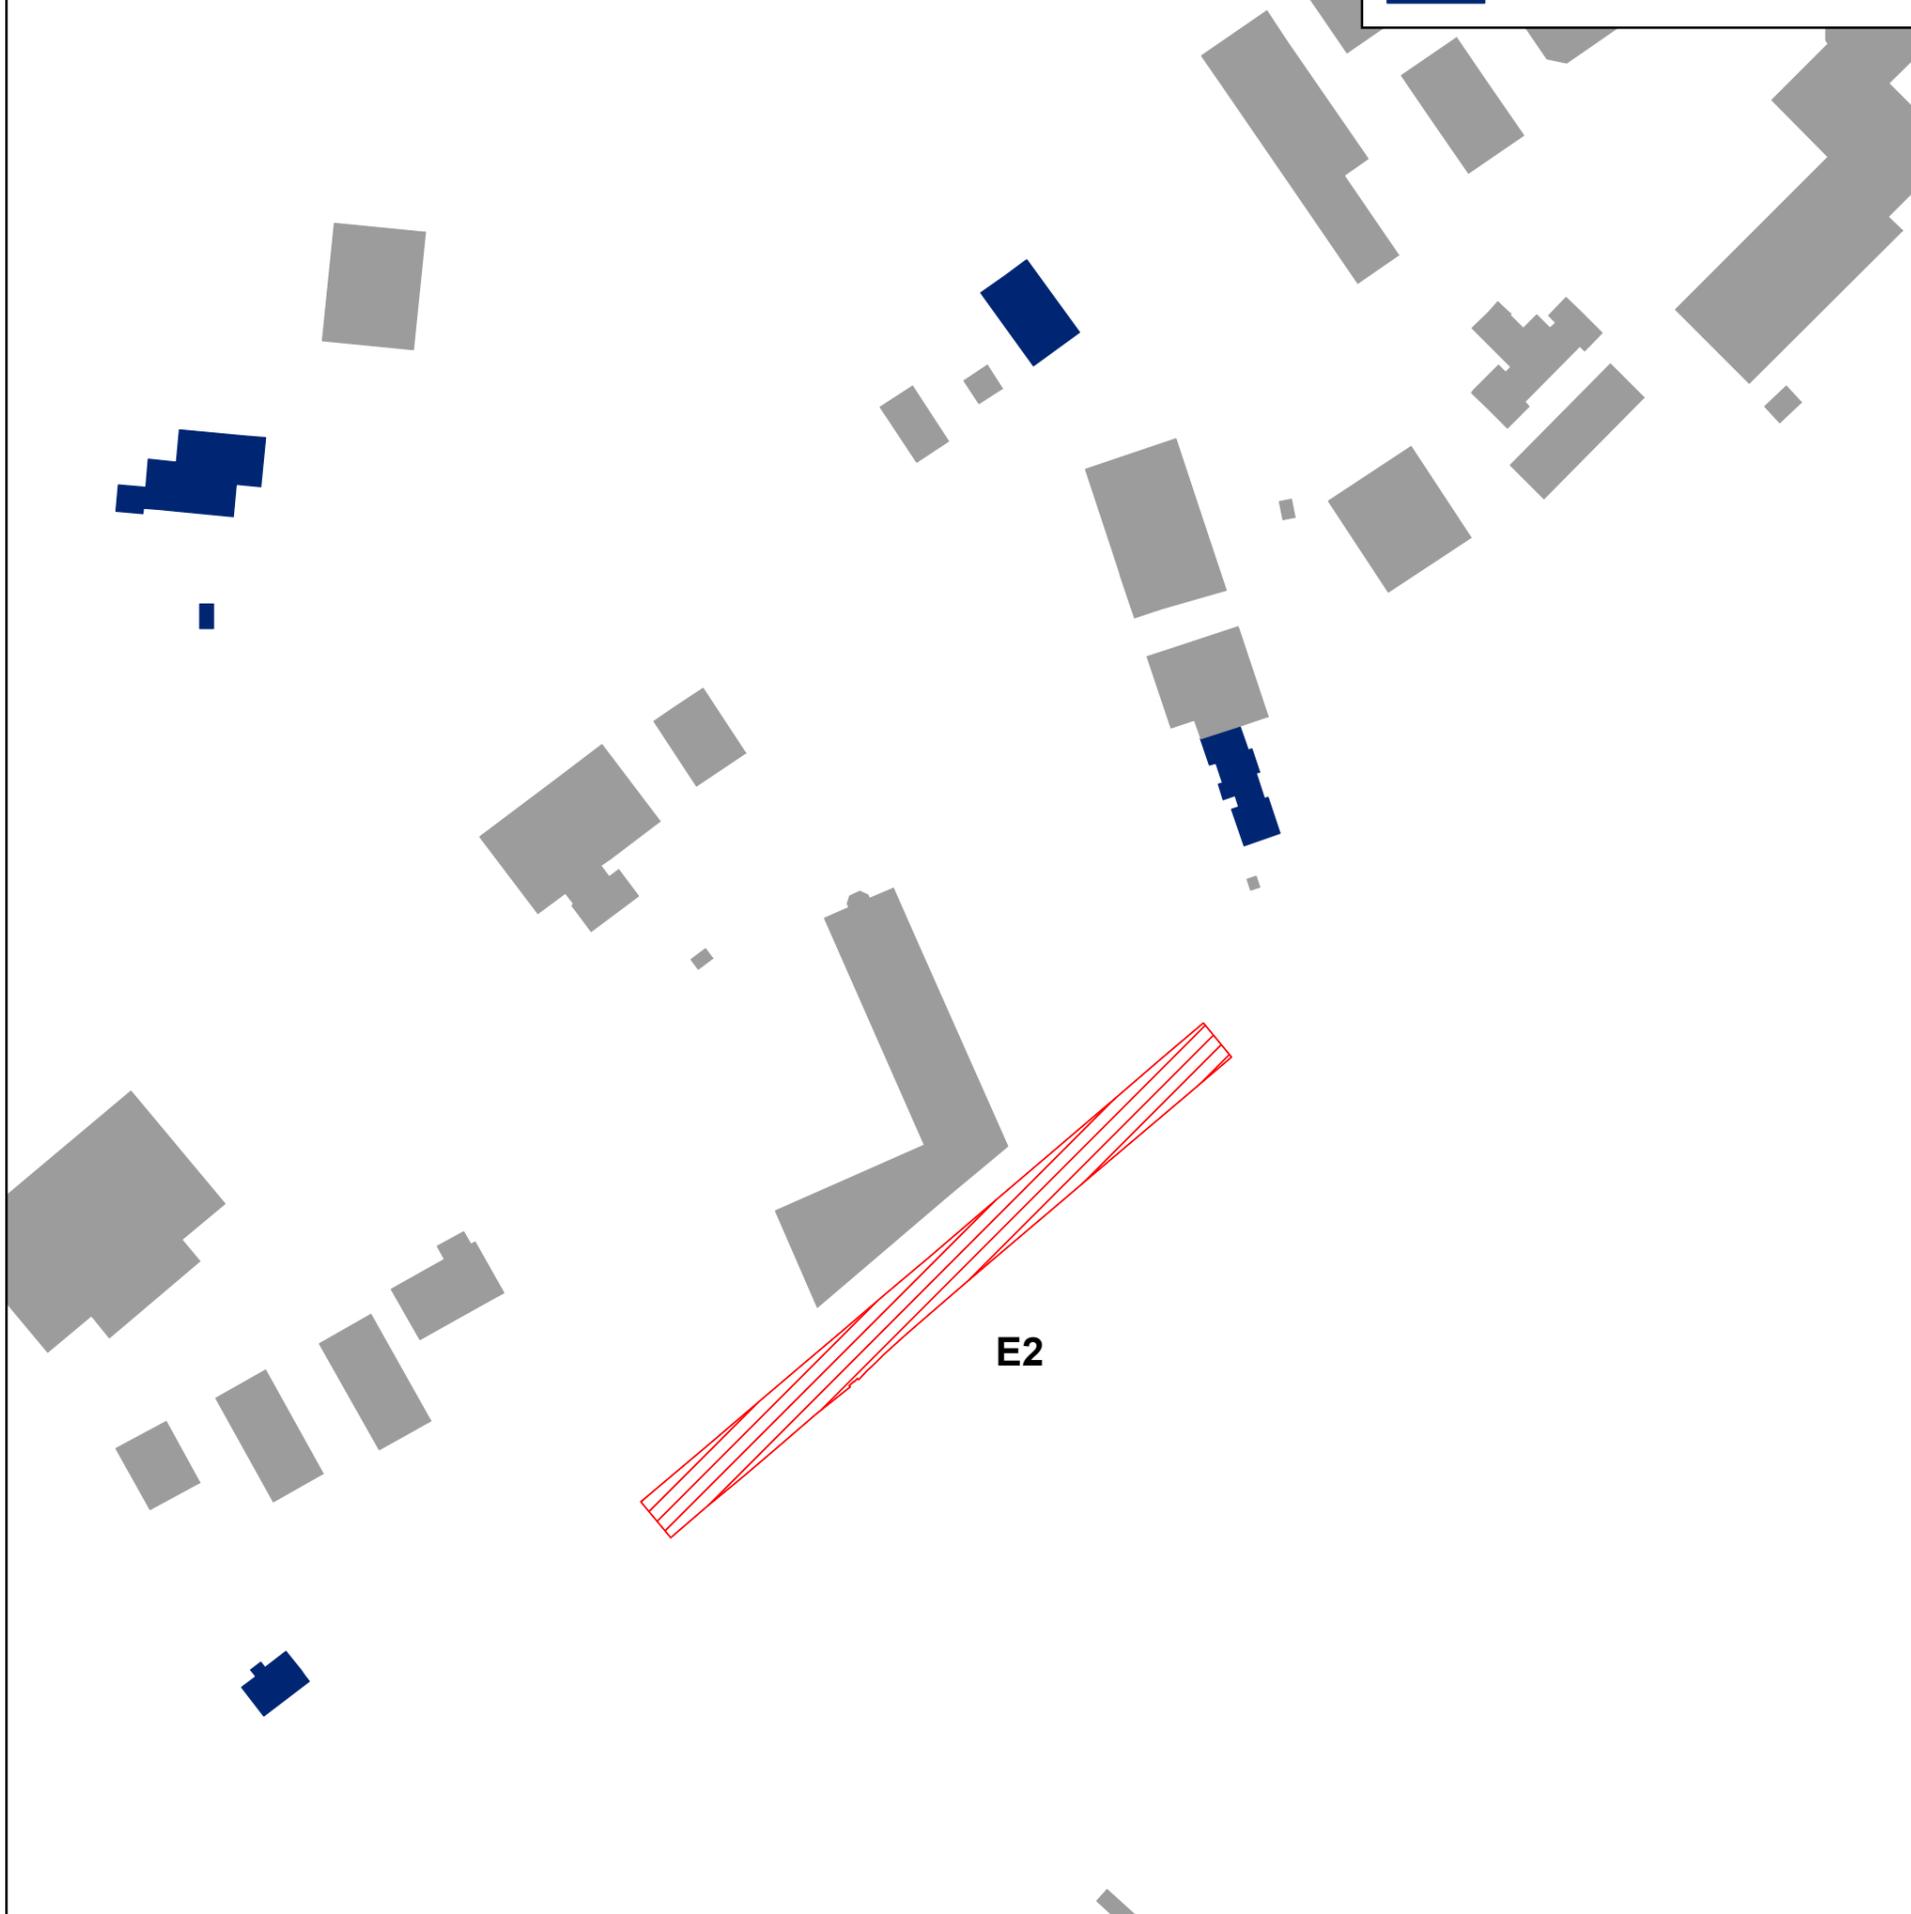

E2

AKN Eisenbahn GmbH
Abteilung Bauwesen Infrastruktur
Rudolf-Diesel-Straße 2
24568 Kaltenkirchen

LÄRMKONTOR GmbH
Altonaer Poststraße 13 b 22767 Hamburg
Tel.: 040 - 38 99 94.0 Fax: 040 - 38 99 94.44
mail: hamburg@laermkontor.de
http://www.laermkontor.de



Projekt:
Untersuchung Baulärm
zum Projekt Elektrifizierung der AKN-Strecke A1 - S 21 Eidelstedt
- Kaltenkirchen
- Planfeststellungsabschnitt -
Landesgrenze HH / SH bis Kaltenkirchen

Planinhalt:
Anlage 1E.2: Übersichtslageplan der Bauszenarien
Kategorie E2 - Neue Weichenverbindung



Maßstab:	1:1.500	A3	Bearbeiter:	Fr. Krüger / Hr. Tetovski
LK2018.304	31.01.2019			