
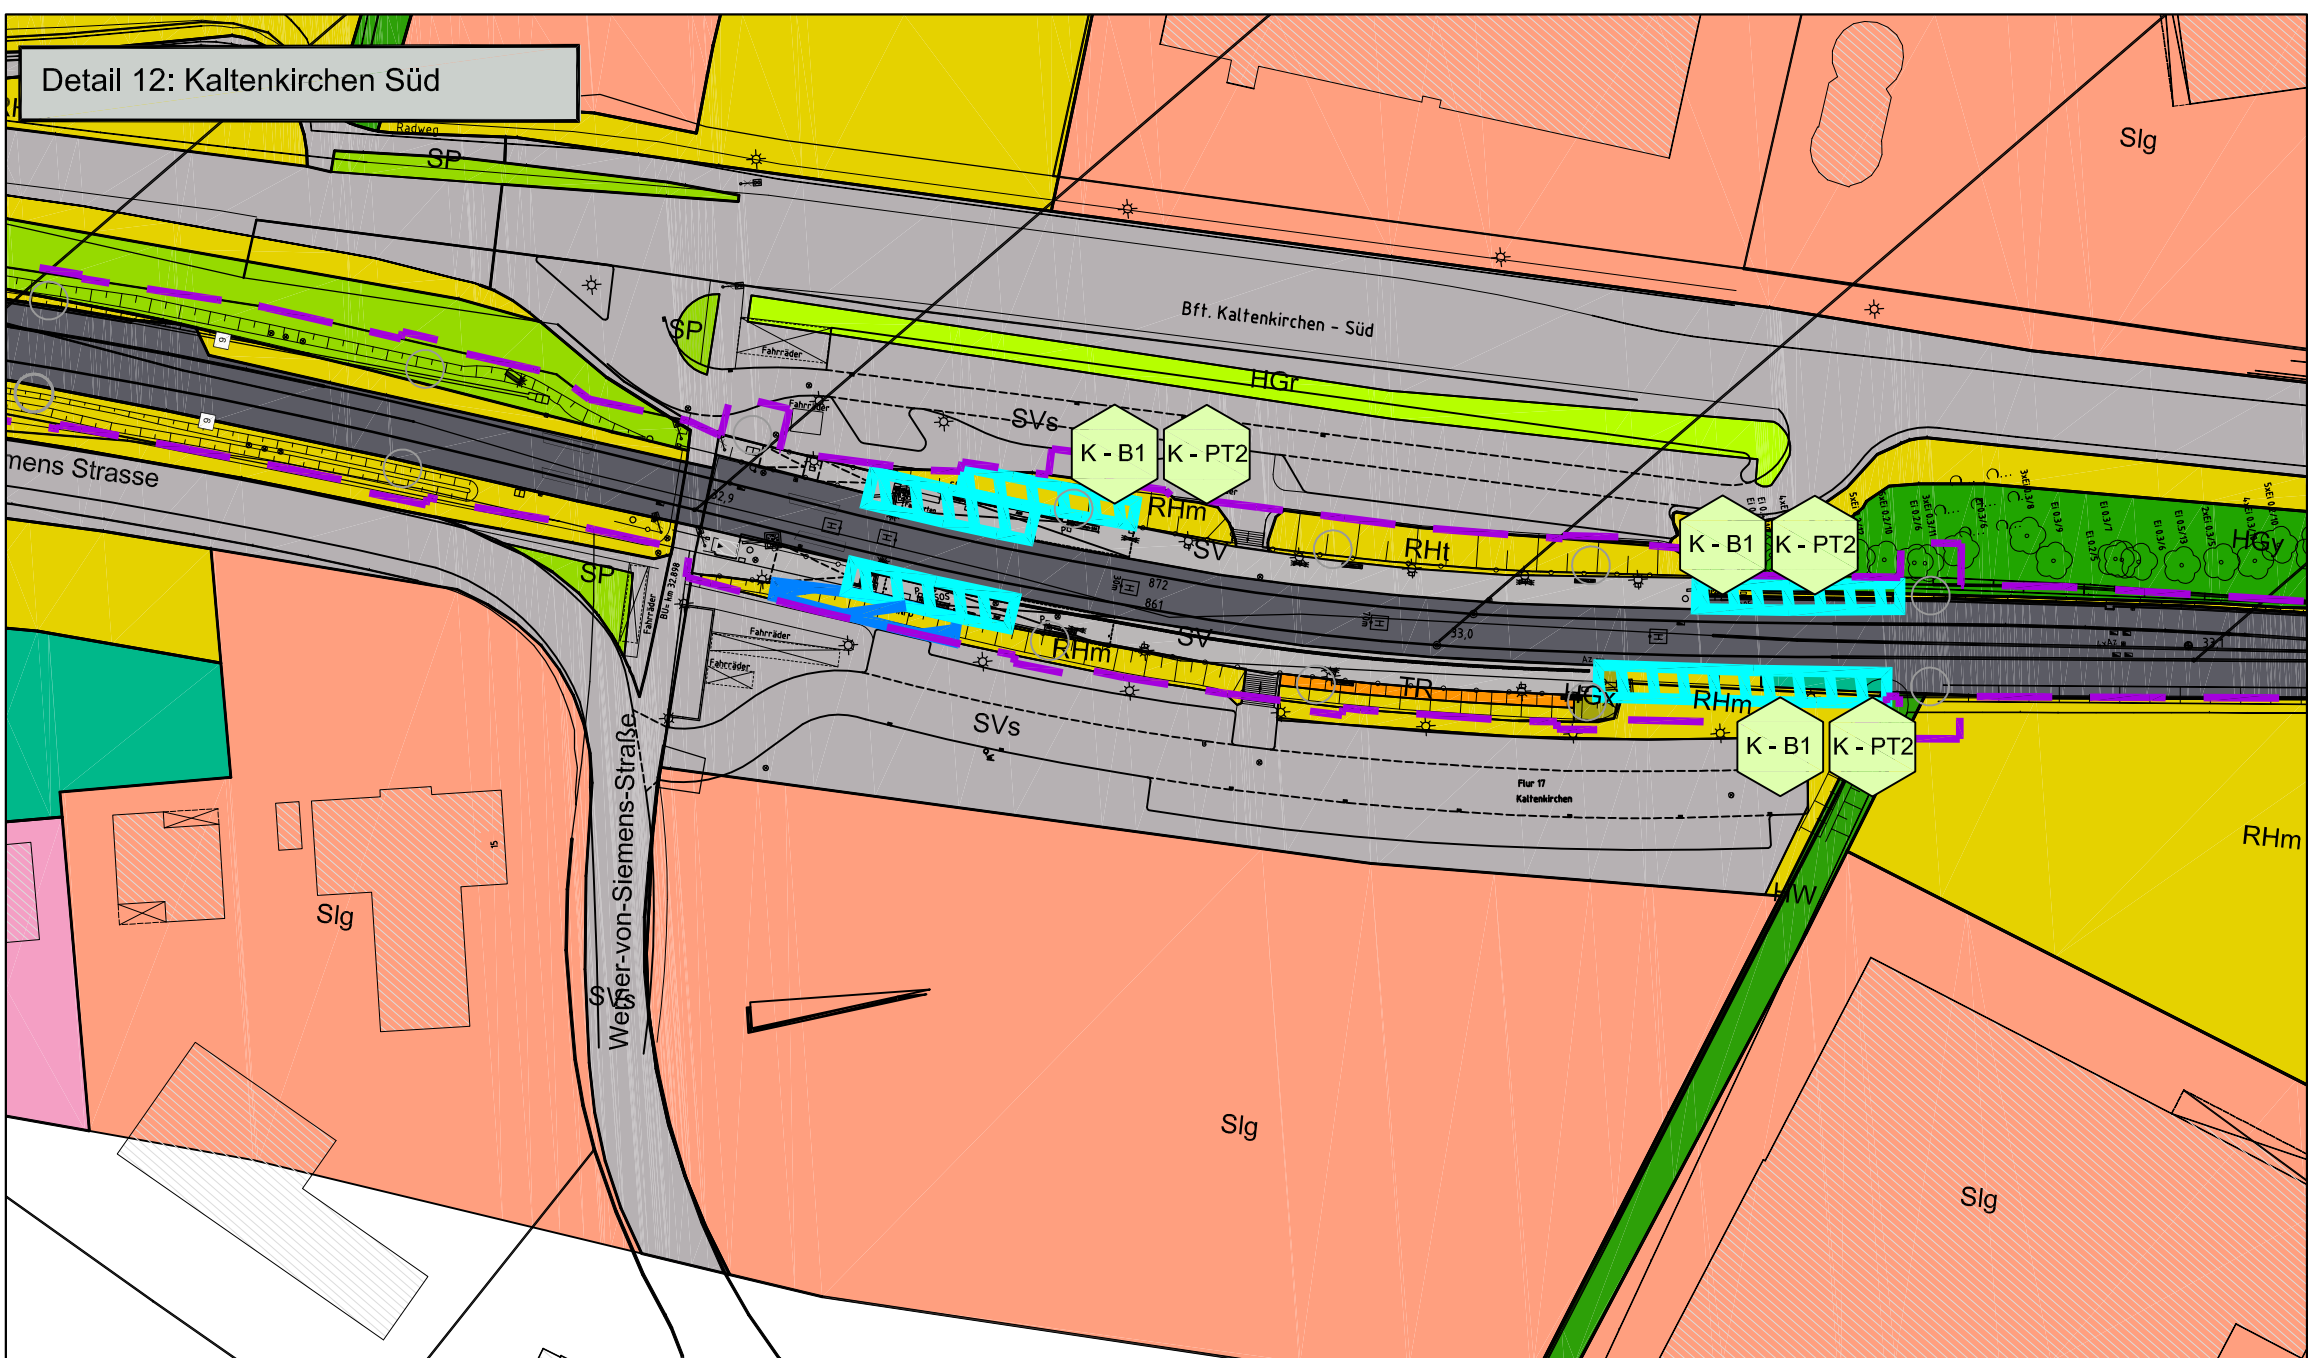
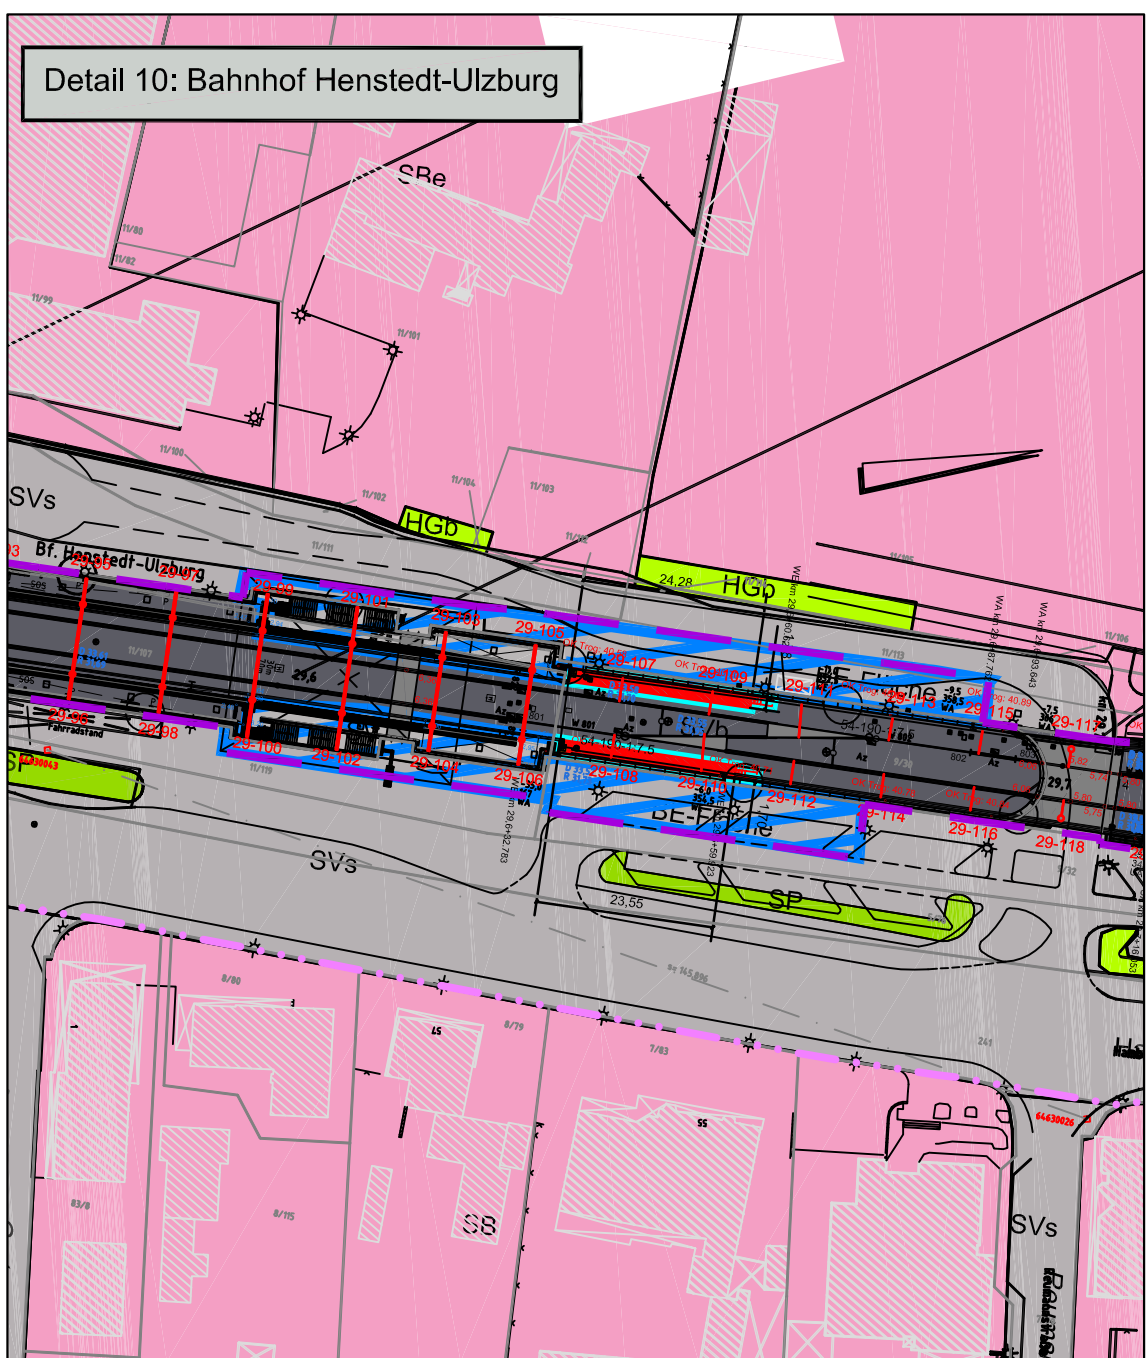


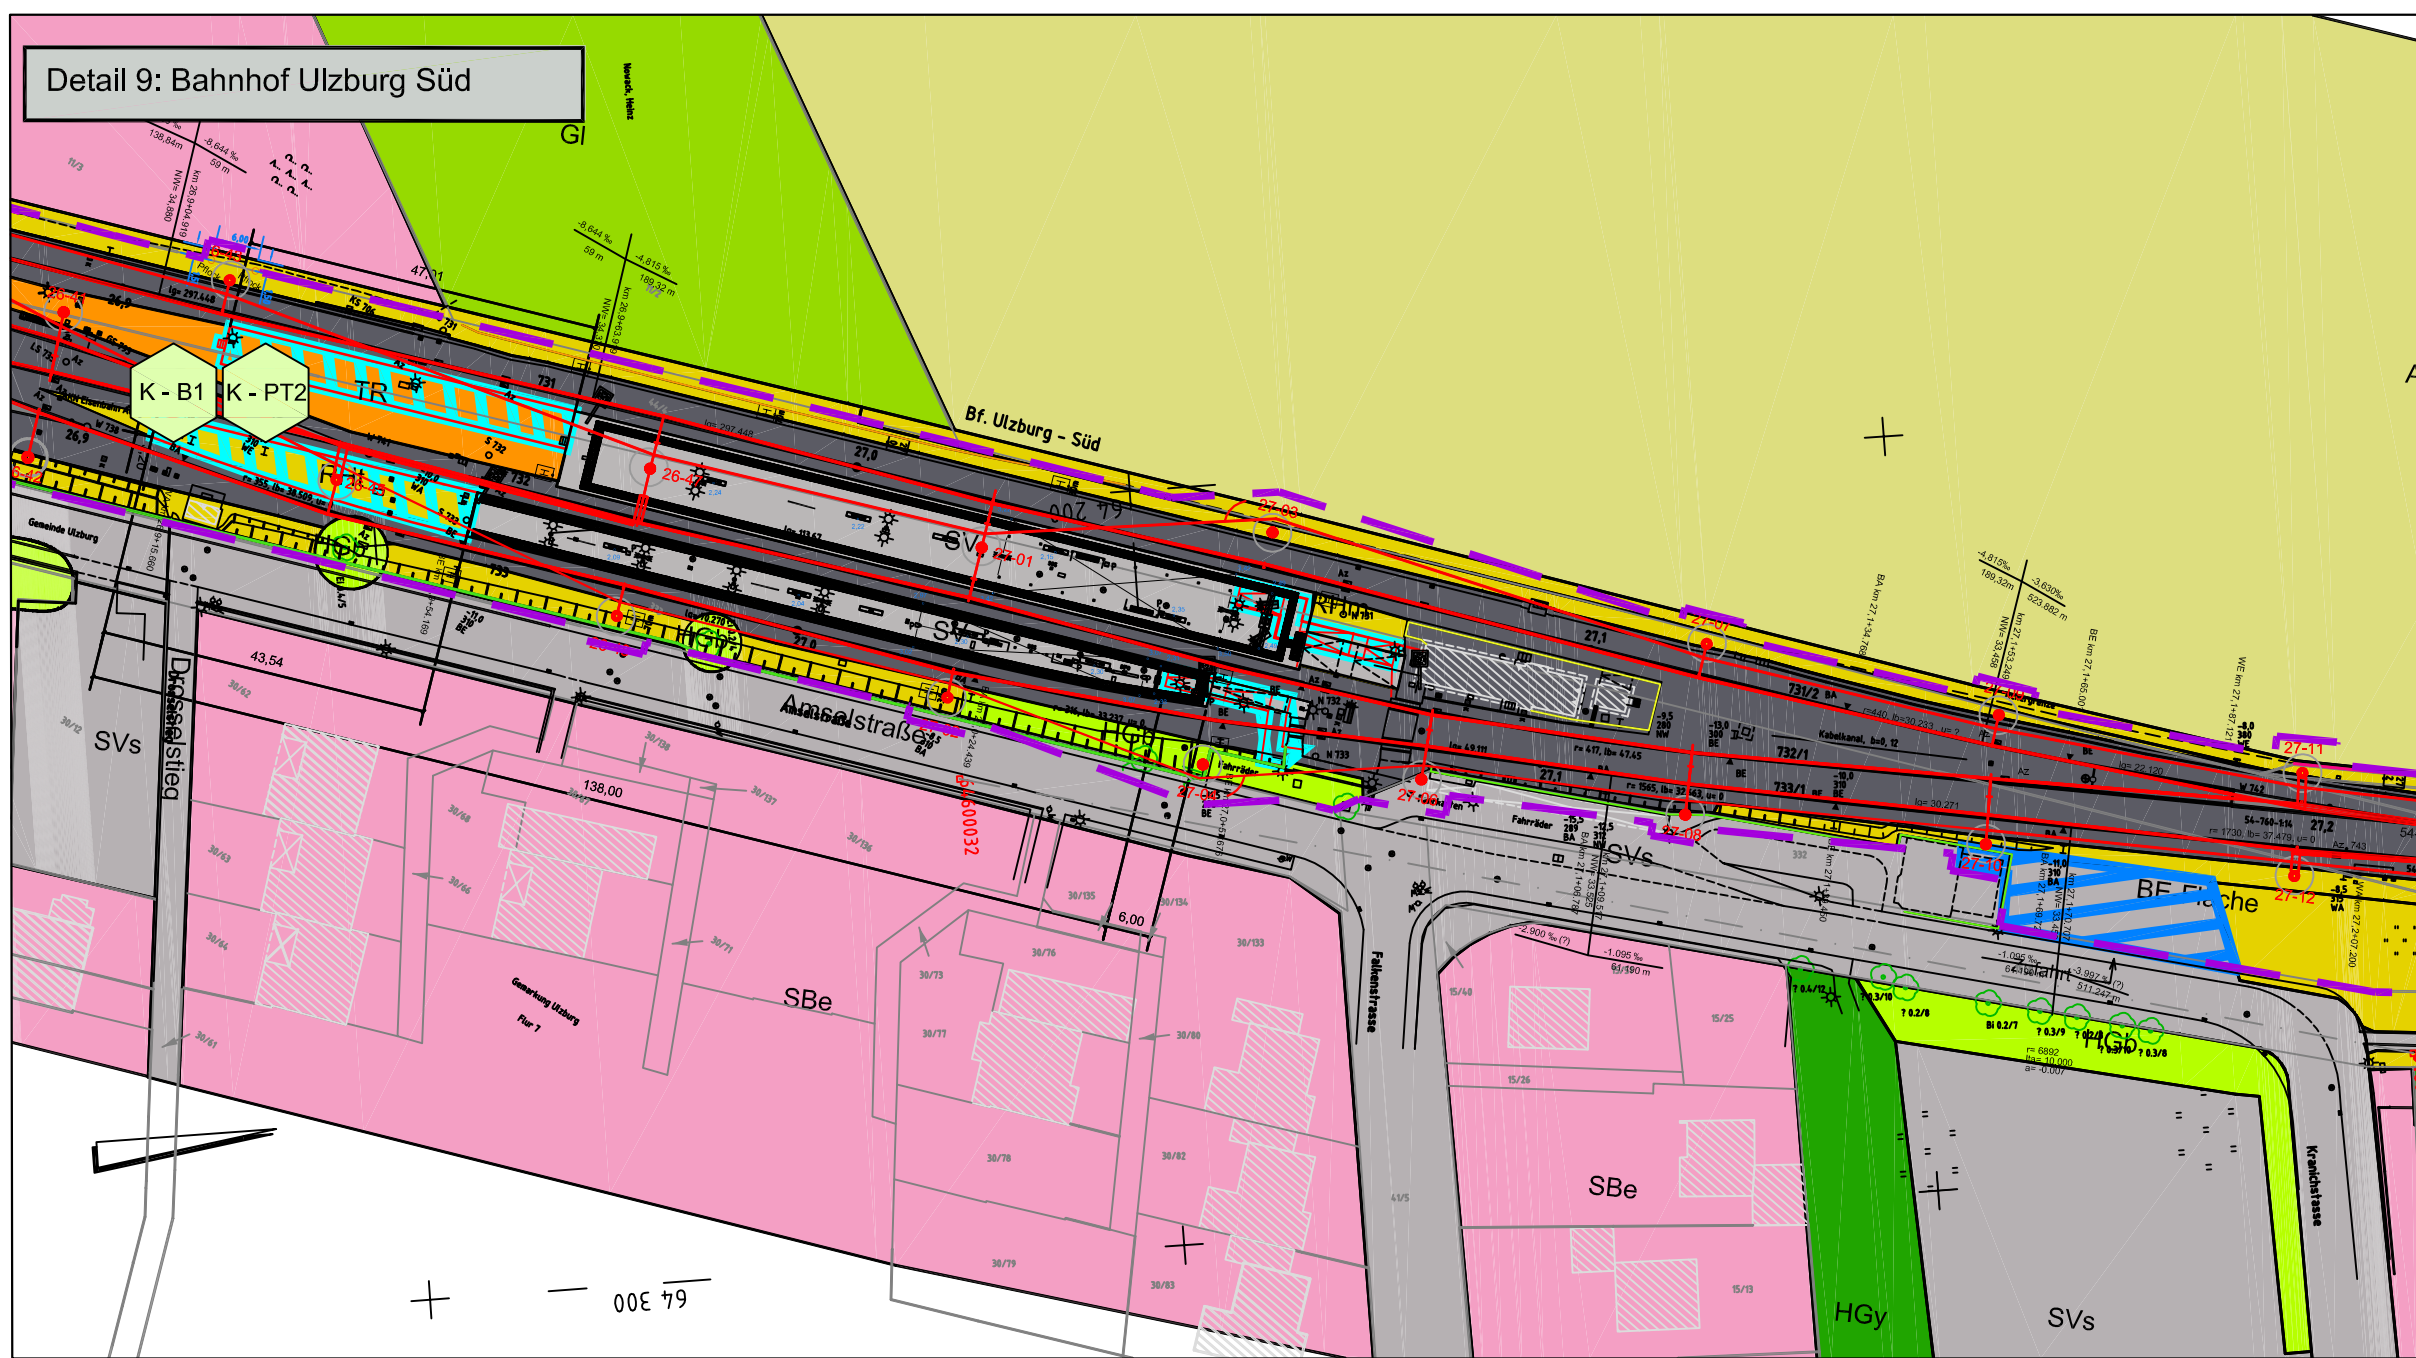

Bestands- und Konfliktplan

Biotypen - Bestand

Legende siehe Bestands- und Konfliktplan BK 1

Landschaftsbild

empfindlicher Landschaftsraum

Flächenbeanspruchung

baubedingte Flächenbeanspruchung

anlagebedingte Flächenbeanspruchung

Maststandort inklusive Radius, der von Gehözen freizuhalten ist

Technische Planung

Bestand

Planung

Rückbau

Oberleitung und Maststandort

Planfeststellungsgrenze

Konflikte

Konfliktbezeichnung mit Nummer

Nr.	Bezeichnung
Pflanzen, Tiere und ihre Lebensräume	
K-PT 1	temporärer Verlust von höherwertigen Biotopen (naturschutzrechtlicher Wert 4 oder 5), von gesetzlich geschützten Biotopen sowie von Biotopen/ Lebensräumen, bei denen sich auch fünf Jahre nach Wiederherstellung nicht wieder die gleiche Funktionsfähigkeit eingestellt haben wird
K-PT 2	dauerhafter Verlust oder relevante Beeinträchtigung von Biotopen/ Lebensräumen bzw. von gesetzlich geschützten Biotopen
K-PT 3	mögliche Beeinträchtigung/ Tötung von Fledermäusen in Bäumen mit Wochenstuben- und/ oder Winterquartierpotenzial
K-PT 4	mögliche Beeinträchtigung von Brutvögeln der Gehölze
K-PT 5	mögliche Beeinträchtigung von Vögeln
K-PT 6	mögliche Beeinträchtigung von Haselmäusen
K-PT 7	mögliche Beeinträchtigung von Fischottern
Boden	
K-B 1	dauerhafter Verlust von Bodenfunktionen
Landschaft	
K-L 1	Beeinträchtigung des Landschaftsbildes in als empfindlich eingestuften Landschaftsbildräumen

Anlage C2.2.4

a	Planfeststellungsgrenze angepasst u.a. aufgrund Berücksichtigung Wachstumszuschlag, Firmierung Vorhabensträger geändert. Aktualisierung Legende: Entfernung zahlreicher Konfliktbezeichnungen (K-PT 2-5, K-B 1 sowie K-L 1)	04.10.2019	Sch/Qu
---	---	------------	--------

Nr.	Änderungen	Datum	Name
S21, 1. Planfeststellungsabschnitt	S21, 2. Planfeststellungsabschnitt		
Deckblatt - 10.10.2019			

Auftraggeber:	Entwicklung und Gestaltung von Landschaft	Genehmigungsvermerk der Planfeststellungsbehörde:
Unzerstr. 1-3 22767 Hamburg Tel.: 040 / 38 91 280 Fax: 040 / 38 34 51		
Vorhabensträger:		

AKN Eisenbahn GmbH Rudolf-Diesel-Straße 2 24568 Kaltenkirchen	
Kaltenkirchen, den 10.10.2019 gez. Moje	
Baumaßnahme:	
Elektrifizierung der AKN - Strecke A1 S21 Eidelstedt - Kaltenkirchen	
2. Planfeststellungsabschnitt: Landesgrenze FHH / SH - Kaltenkirchen km 11,1+26 - 34,50+00	

Planinhalt: Landschaftspflegerischer Begleitplan

Bestands- und Konfliktplan

gezeichnet	Datum	Name	Status	VP	EP	AP	Streckenkilometer:
bearbeitet	04.10.2019	Keller/Hösch/Querner					km 26,85 - 34,4
geprüft	04.10.2019	Schirmer/Keller					Plannummer:
Maßstab:	1 : 5.000 / 1 : 1.000						BK 4-a