


Teilkarte 1

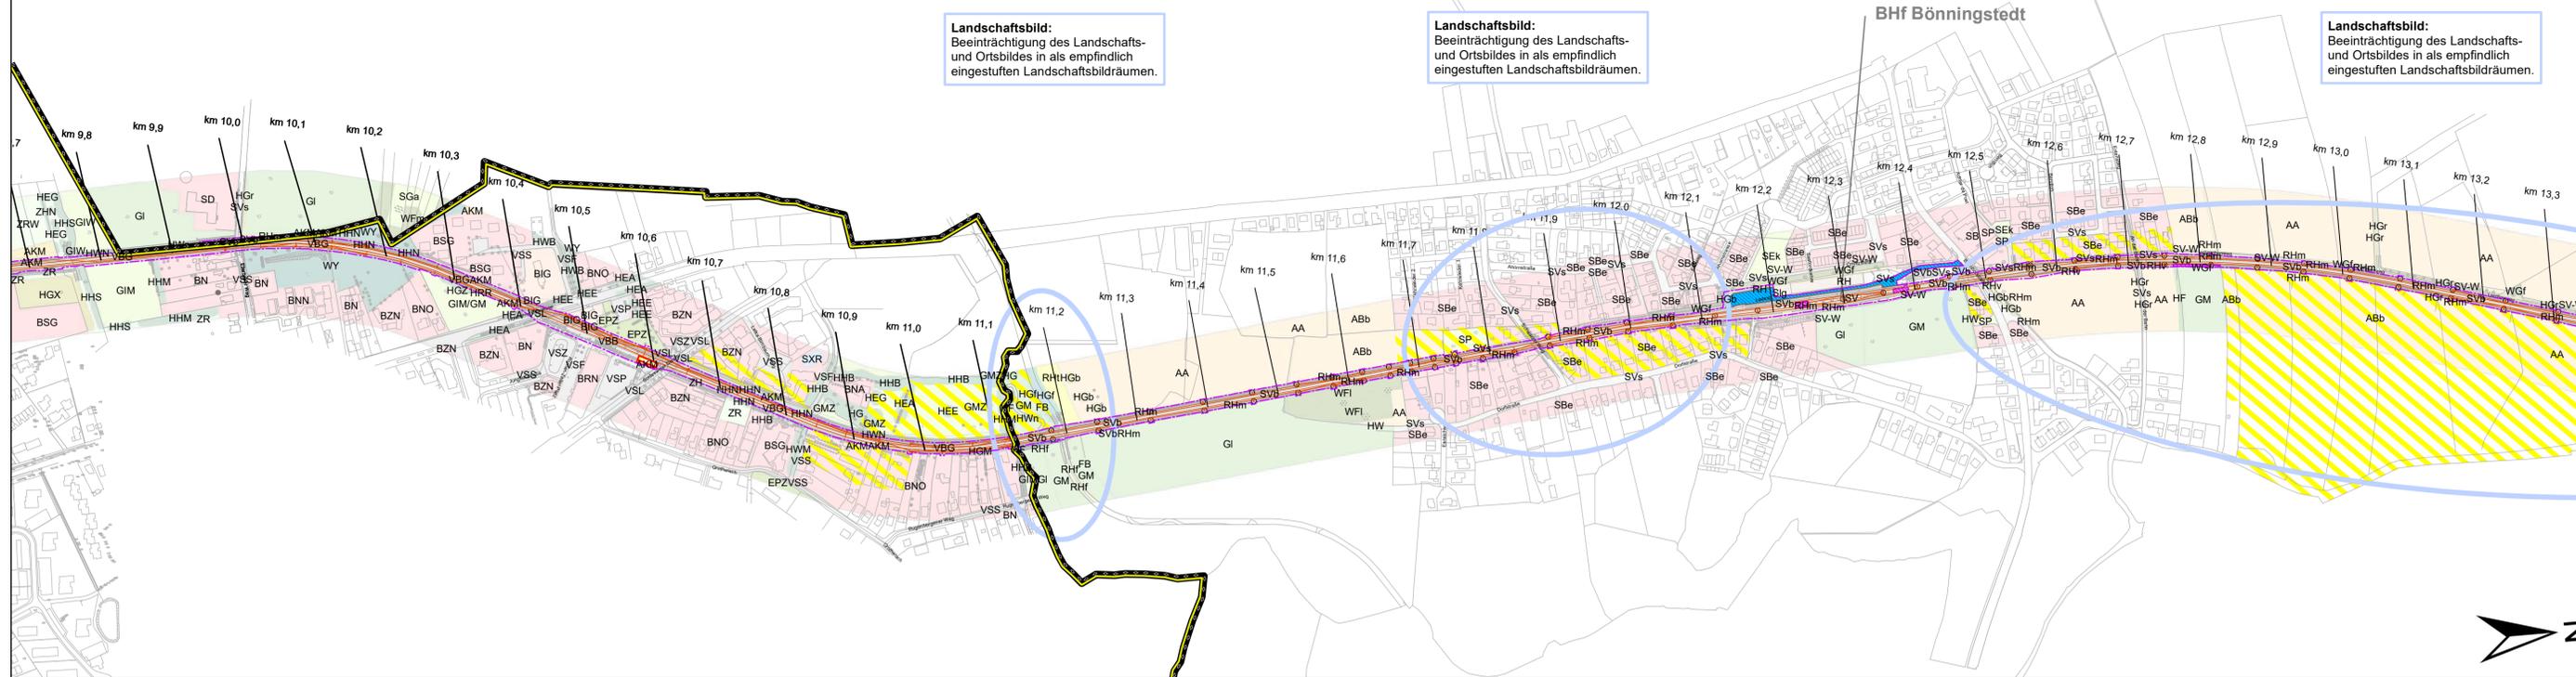

Schwerpunktbereiche der Auswirkungen

das gesamte Untersuchungsgebiet betreffend:


Tiere, Pflanzen und ihre Lebensräume:
Verlust und Beeinträchtigung von Lebensräumen und Individuen durch Schutzabstand um Masten und Verstärkerleitung, der von Gehölzen freizuhalten ist.

- Landschaftsbild beeinträchtigt
- dauerhafte Flächenbeanspruchung (Anlage)
- temporäre Flächenbeanspruchung (Bau)

Technische Planung

- Bestand
- Planung
- Rückbau
- Planfeststellungsgrenze
- Oberleitung und Maststandorte


Nachrichtlich Biotypen siehe Karte BB 1 (Anlage D1.2)

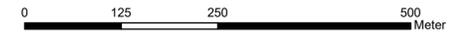

Anlage D1.4.1

a		Firmierung Vorhabenträger geändert sowie Planfeststellungsgrenze angepasst aufgrund Berücksichtigung Wachstumszuschlag, Plangrundlage aktualisiert		07.10.2019	wi
Nr.	Änderungen	S 21, 1. PFA	S 21, 2. PFA	Datum	Name

Teilkarte 2

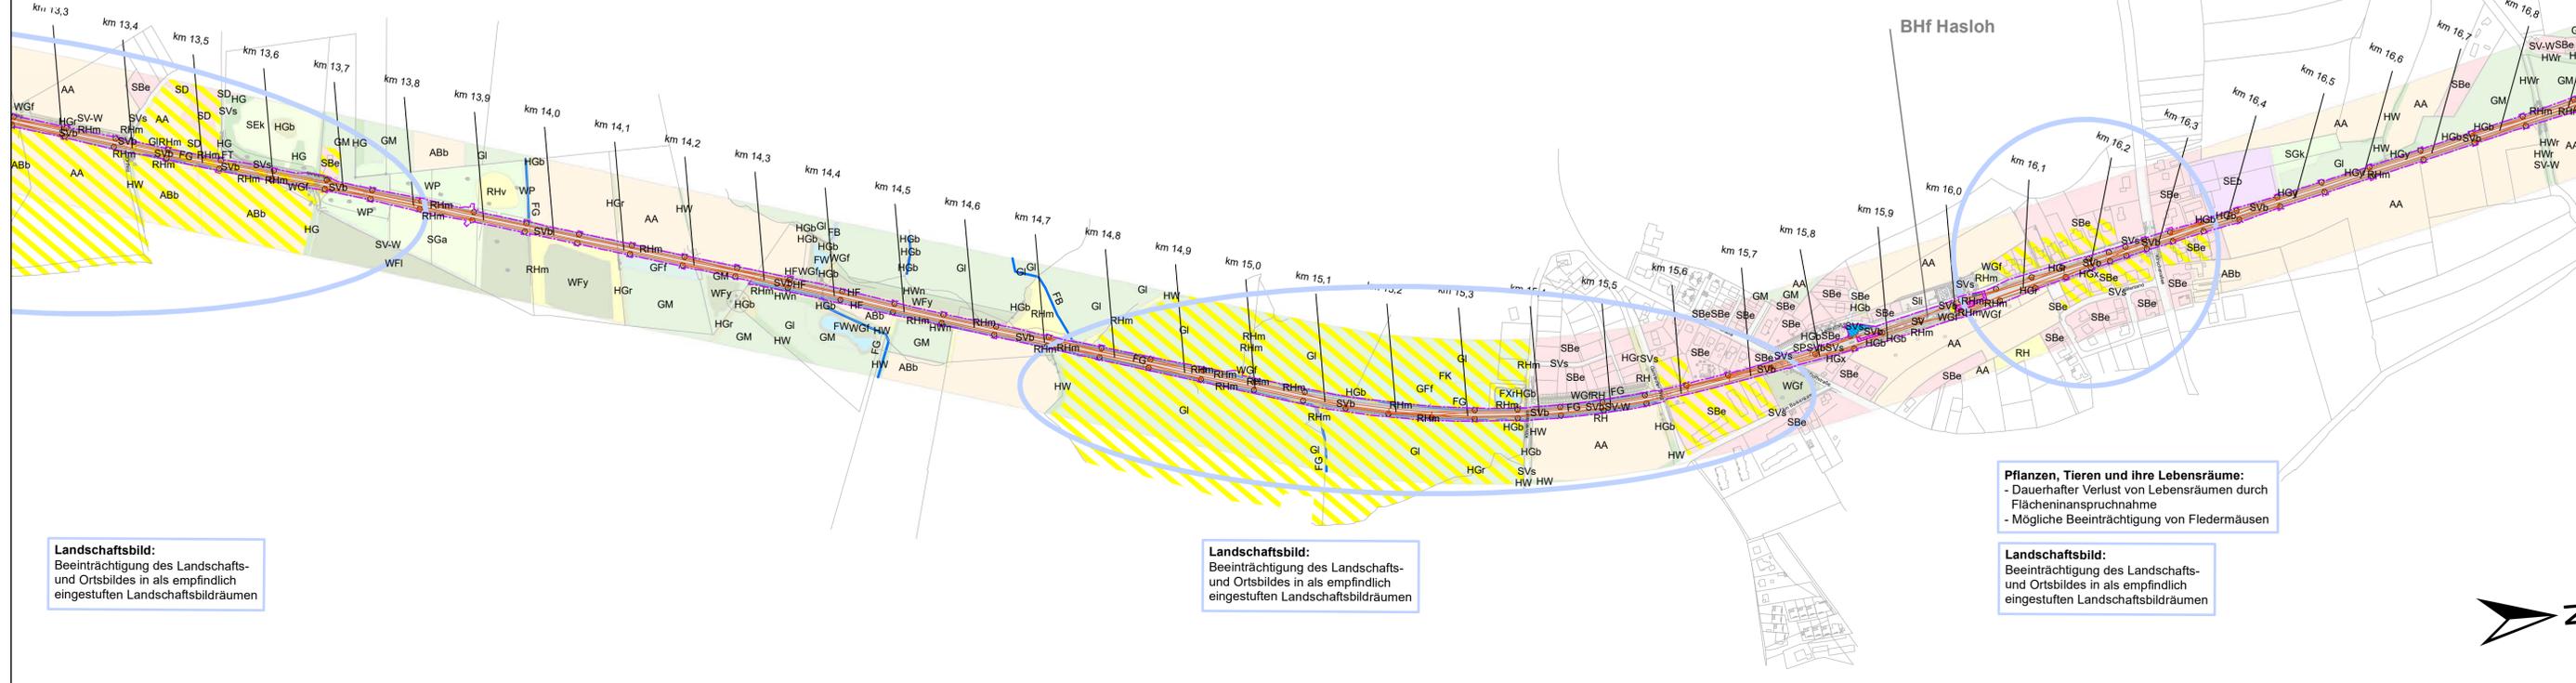

Pflanzen, Tieren und ihre Lebensräume:
- Dauerhafter Verlust von Lebensräumen durch Flächeninanspruchnahme
- Mögliche Beeinträchtigung von Fledermäusen

Auftragnehmer: **Entwicklung und Gestaltung von Landschaft**

E G L

Unzerstraße 1-3
22767 Hamburg
Tel: 040 / 38 91 280
buero-hamburg@egl-plan.de

Genehmigungsvermerk der Planfeststellungsbehörde:

Vorhabenträger: **AKN Eisenbahn GmbH**

Rudolf-Diesel-Straße 2
24568 Kaltenkirchen

Baumaßnahme: **Elektrifizierung der AKN - Strecke A1**

S21 Eidelstedt - Kaltenkirchen
2. Planfeststellungsabschnitt: Landesgrenze FHH / SH - Kaltenkirchen km 11,1+26 - 34,5+00

Planinhalt: **Umweltverträglichkeitsstudie**

Schwerpunktbereiche der Auswirkungen

	Datum	Name	Status			
gezeichnet	07.10.2019	ke / hoe / wi	VP	EP	AP	Streckenkilometer: 9,8 - 16,8
bearbeitet	07.10.2019	ke / hoe / wi		X		
geprüft	07.10.2019	schw				
Maßstab	1:5000			Plannummer: AW 1-a		