


Legende:

- Bahnanlagen Bestand
- Bahnanlagen Abbruch
- Bahnanlagen Neubau
- AKN - Flächen
- öffentliche Flächen dem Eisenbahnbetrieb gewidmet
- Grunderwerb AKN für notwendige Folgemaßnahmen
- von Privat Grunderwerb
- Dienstbarkeit
- vorübergehende Inanspruchnahme
- Landesgrenze FHH/SH
- Grundstücksgrenzen
- Grundstücksgrenzen neu
- Planfeststellungsgrenze
- Kreisgrenze
- Gemeindegrenze
- Gemarkungsgrenze
- Flurgrenze
- von Stadt / Gemeinde
- Grunderwerb
- Dienstbarkeit
- vorübergehende Inanspruchnahme

Nr.	Änderungen	Datum	Name
	PFA 1		
	PFA 2		

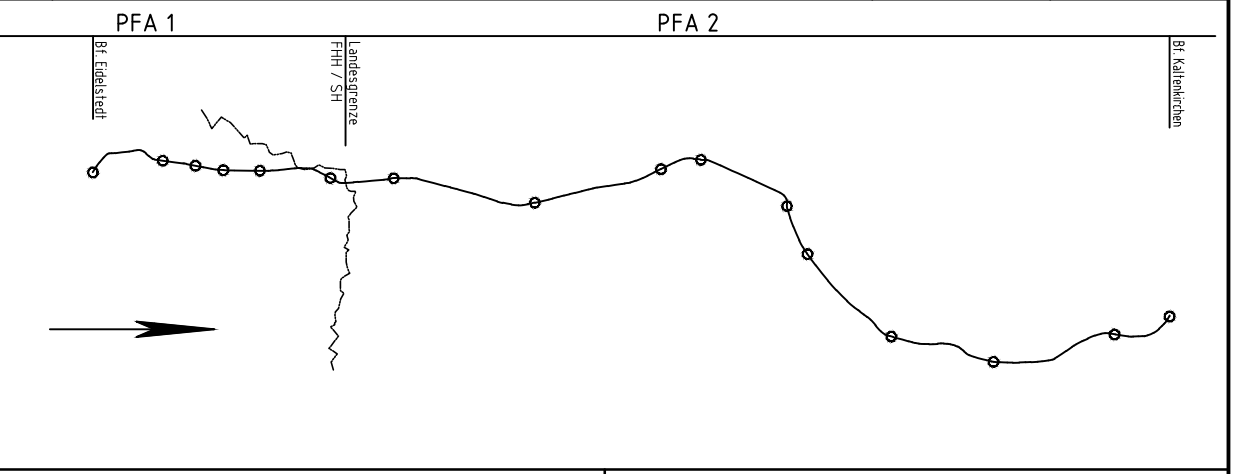

Generalplanung:  
**Sellhorn**  
 Sellhorn Ingenieurgesellschaft mbH  
 Teilfeld 5, D-20459 Hamburg  
 Tel: +49 (0)40 36 12 01-0, Fax: +49 (0)40 36 12 01-28  
 E-Mail: info@sellhorn-hamburg.de  
 www.sellhorn-hamburg.de

Planung Fahrleitungsanlage:  
  
 spiekermann  
 consulting engineers  
 spiekermann GmbH Consulting Engineers  
 Wilhelmsener Str. 25  
 20315 Hohenlockstedt  
 Telefon +49 410 94206-40

Genehmigungsvermerk der Planfeststellungsbehörde:

Vorhabenträger:  
 gez. Moje **AKN Eisenbahn AG**  
 Rudolf-Diesel-Straße 2  
 24568 Kaltenkirchen

Kaltenkirchen, den: 11.11.2016  
 Baumaßnahme: **Elektrifizierung der AKN - Strecke A1**  
 S21 Eidelstedt - Kaltenkirchen  
 Planfeststellungsabschnitt 2 : Landesgrenze FHH / SH - Kaltenkirchen  
 km 11,1+26 - km 34,50+00

Planinhalt:  
**Grunderwerbsplan zur Planfeststellung**  
 gem. § 18 AEG  
 km 25,90 - 26,50  
 Gemarkung Kaden/Quickborn

Planursprung	Datum	Name	Status			AKN-Abt. A
			VP	EP	AP	
gezeichnet	01/16					Streckenkilometer: km 25,90 - 26,50
geprüft	17.10.2016	Wabs		X		
	20.10.2016	Haase				Plannummer: LP-259-265-144

Maßstab: **1: 500**