



Ansicht Trogseite West

M. 1:100

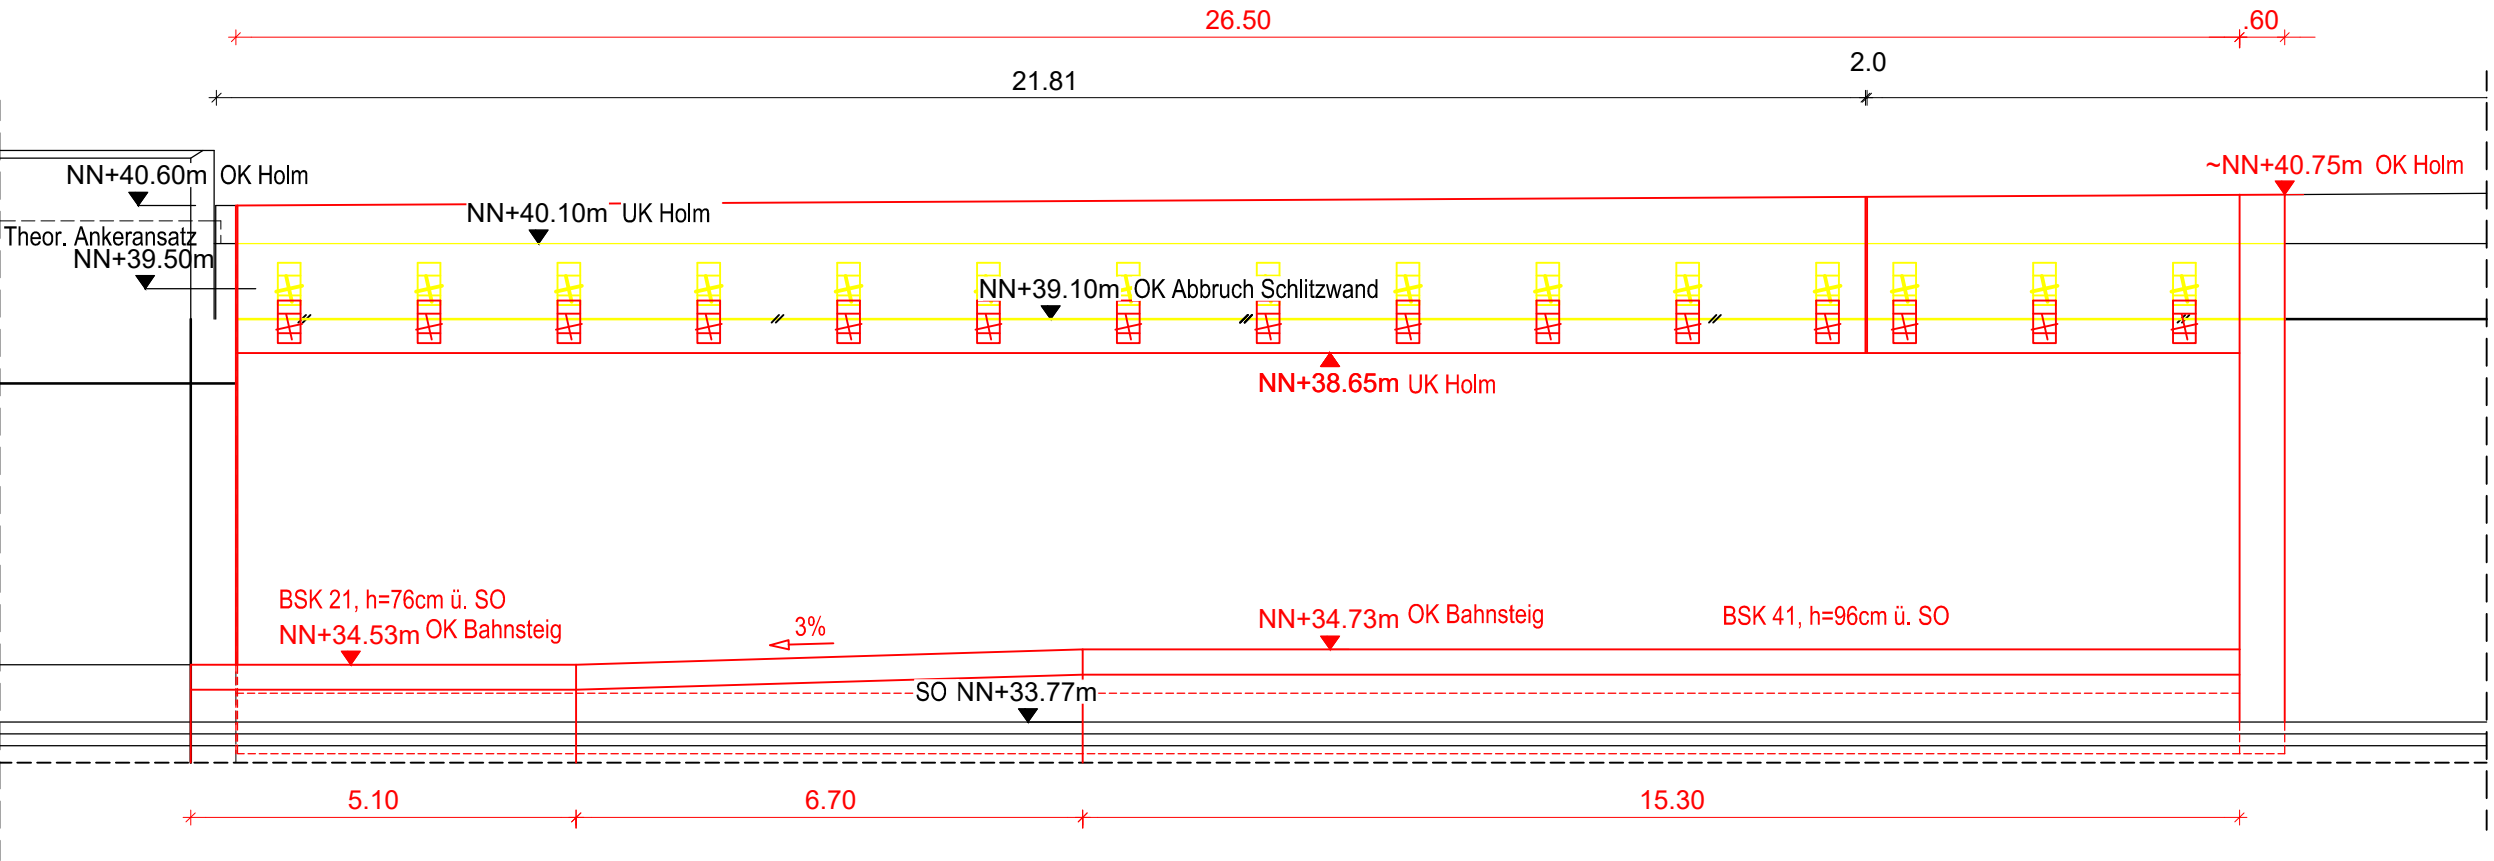


Grundrissausschnitt

M. 1:100

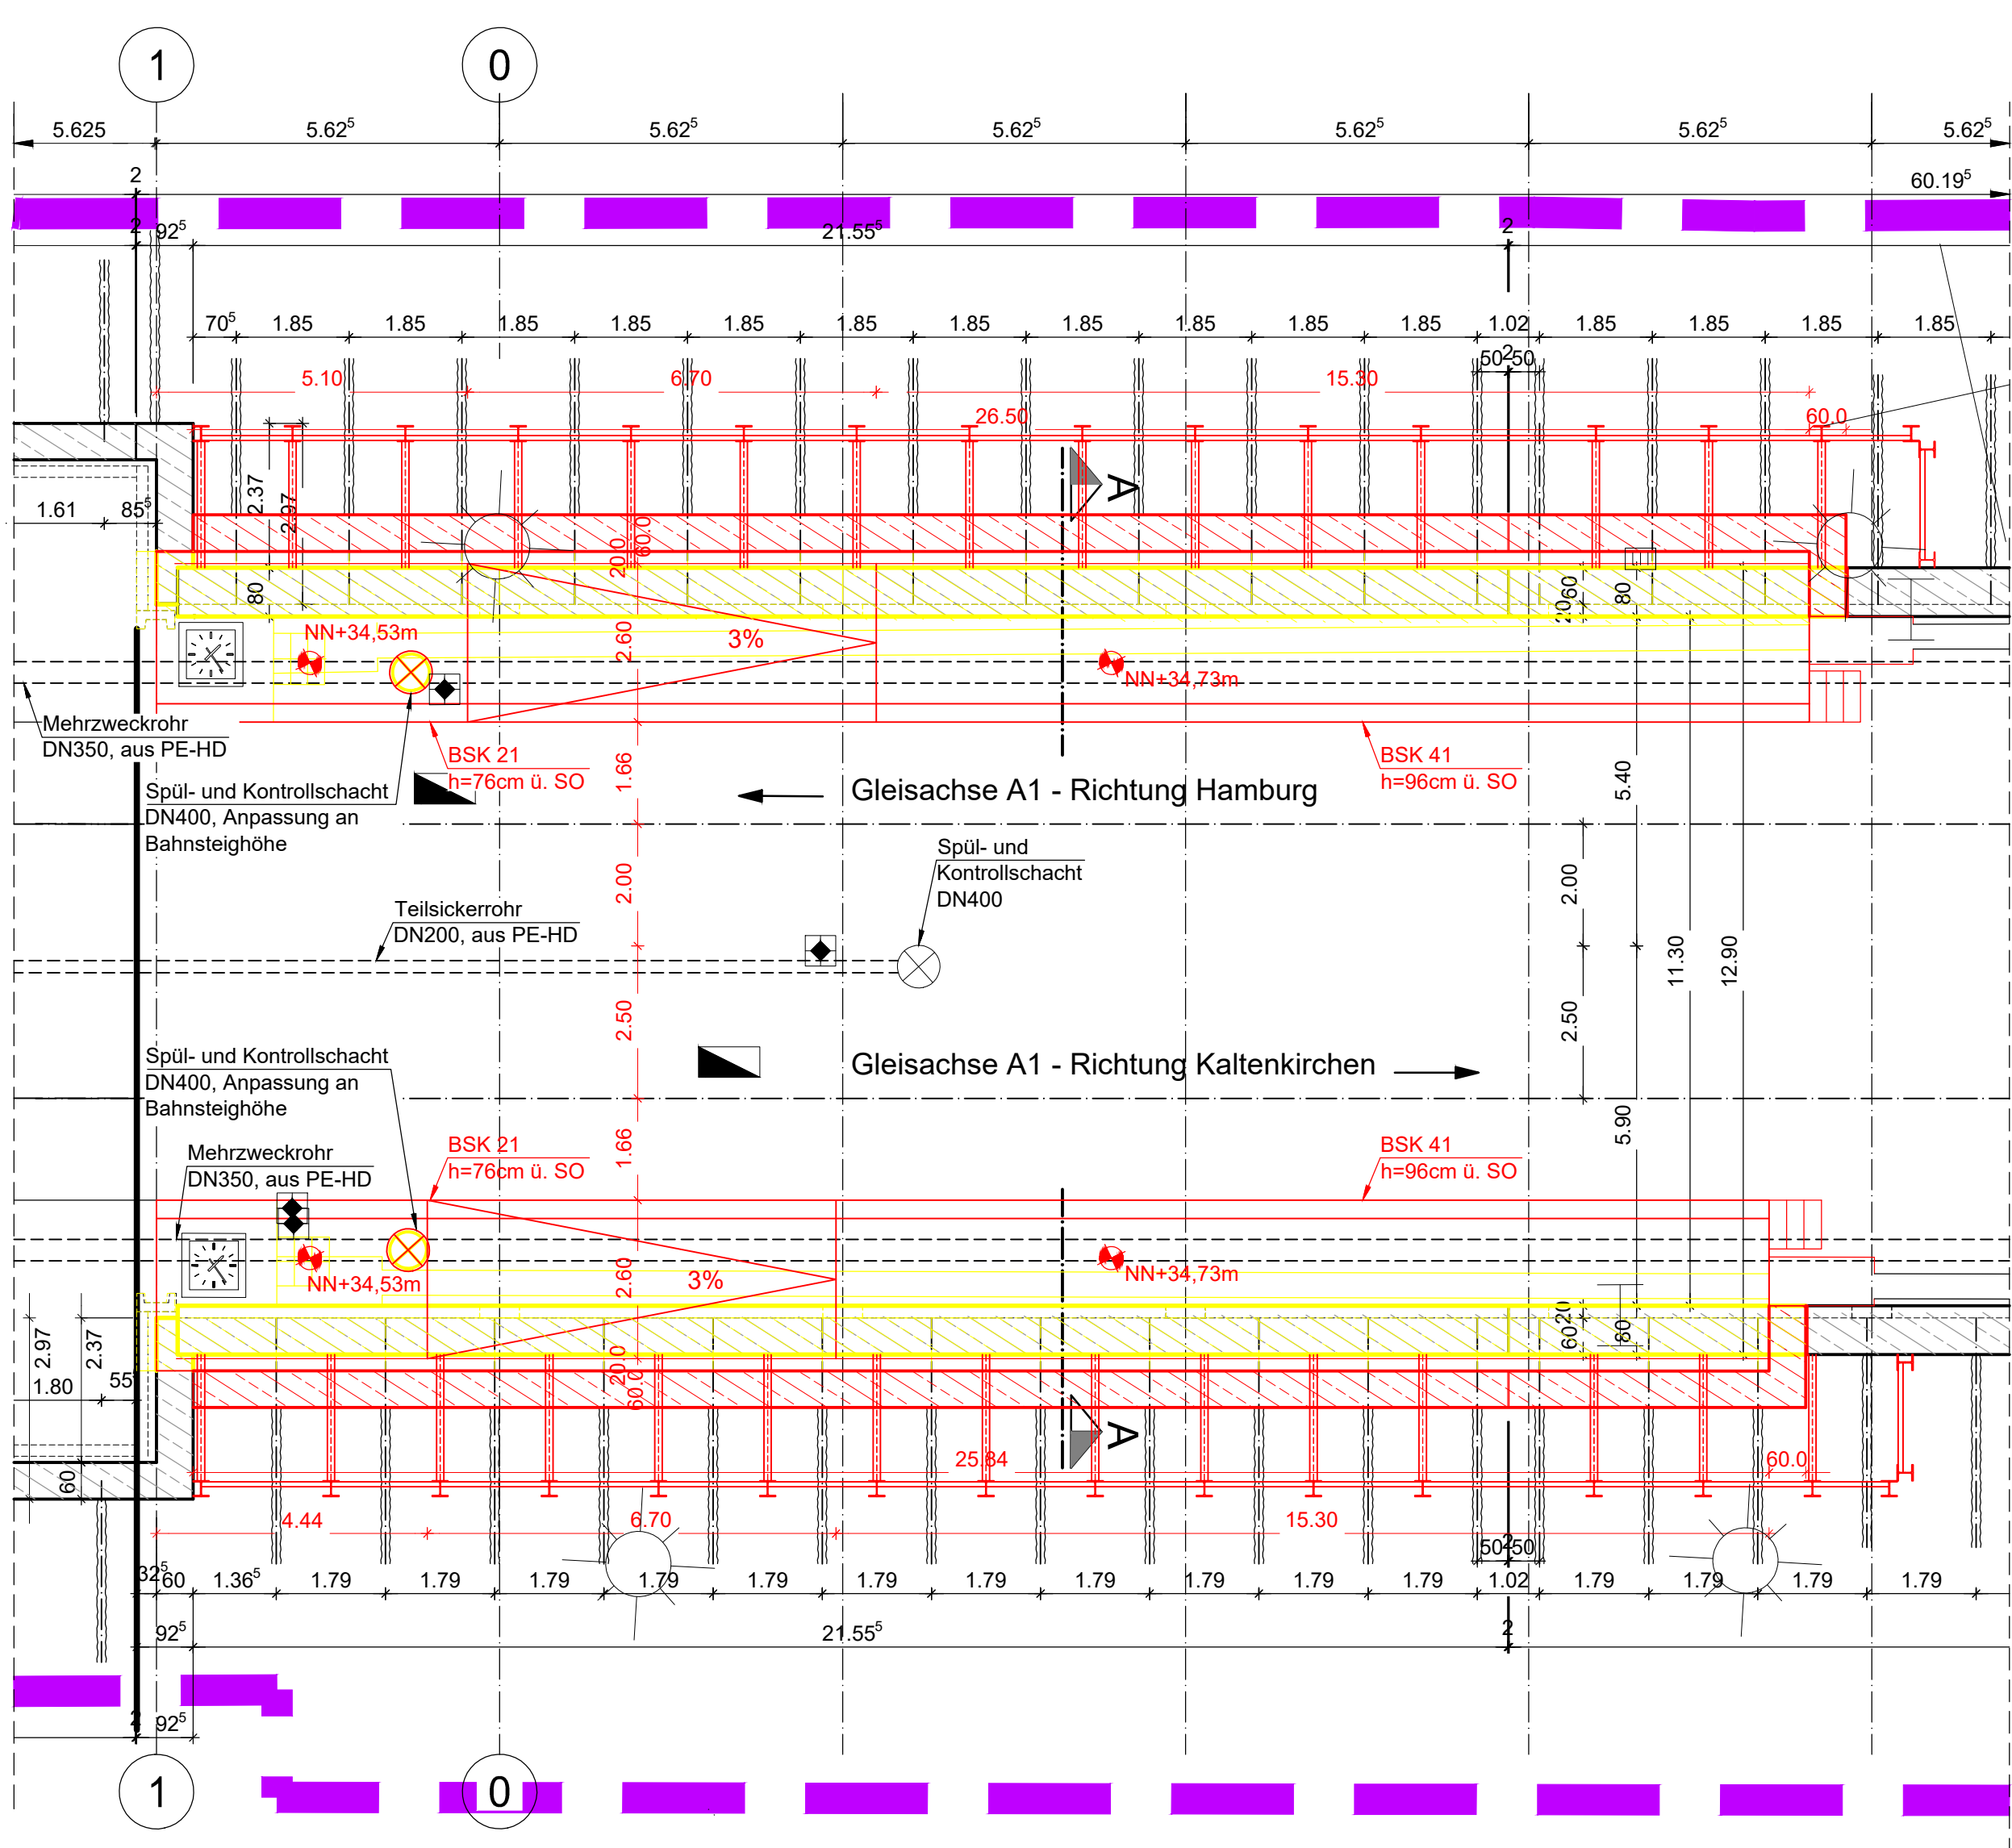

Schnitt A-A

M. 1:100

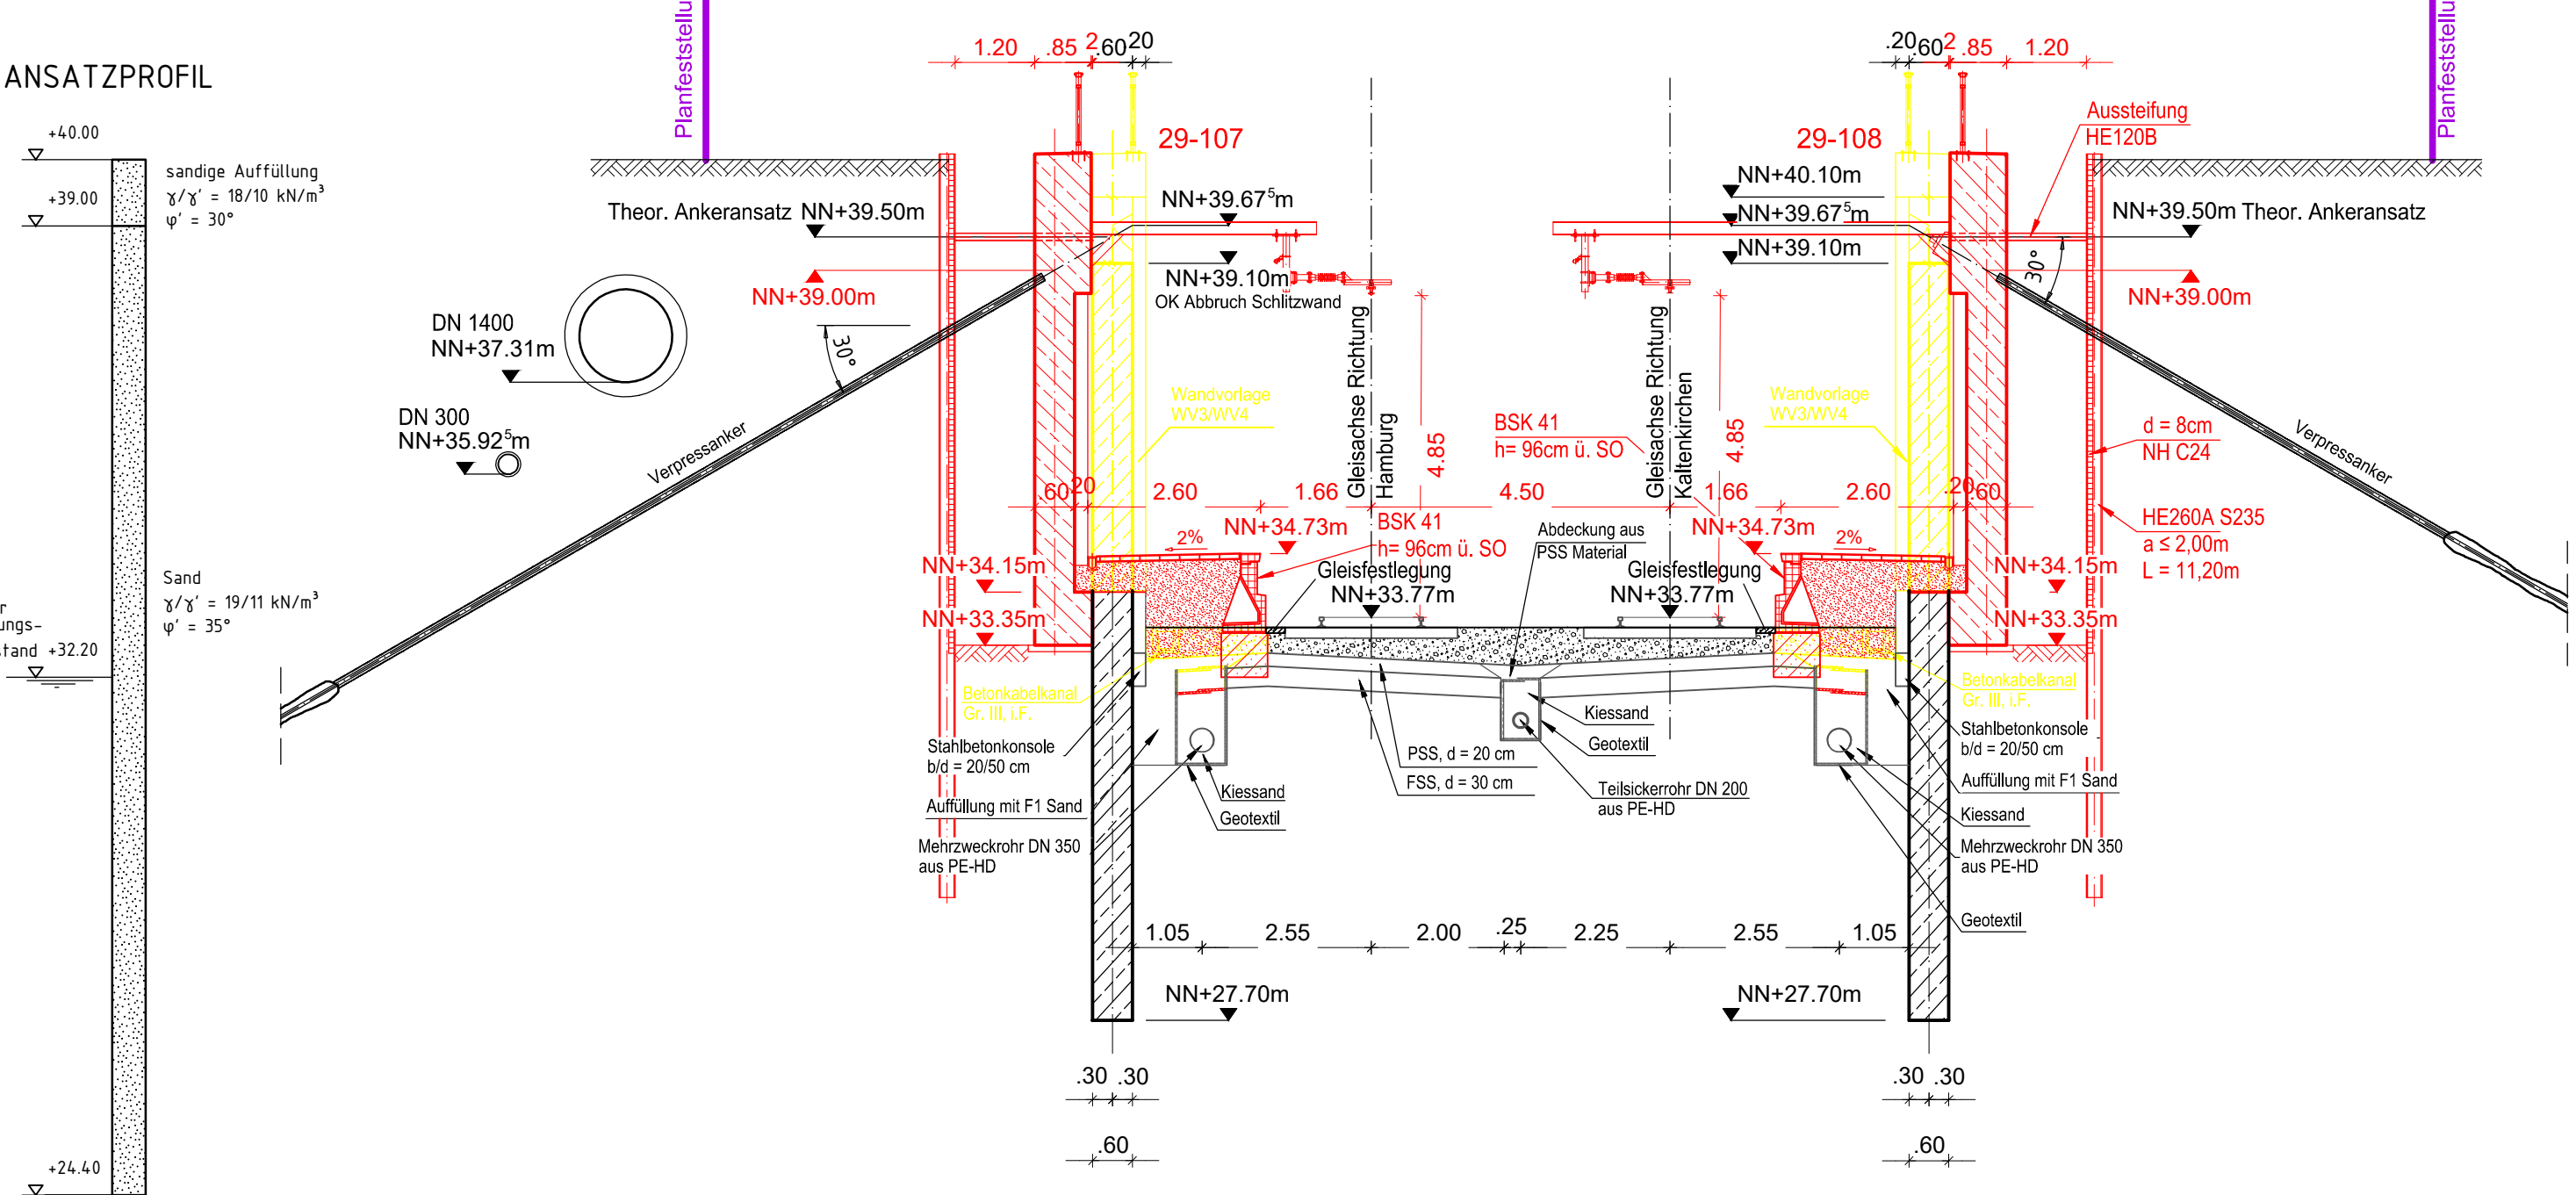

Der Verbau wird an der bestehenden Wand abgestützt.
Die Abstützung und die vorhandenen Anker werden
kraftschlüssig einbetoniert.
Die neue Wand wird gegen den Bestand geschalt.
Die vorhanden Anker tragen im Bauzustand ohne Ankerkopf
während des Abbruchs.
Nach dem Abbruch werden die Ankerköpfe ergänzt.
Danach kann die Baugrube verfüllt werden.
Die Verbohrung wird ausgebaut, die Träger gezogen und
die Aussteifung abgetrennt.


Legende:

- Bestand
 - Planung
 - Abbruch / Rückbau
 - Planfeststellungsgrenze
- Kilometrierungsgleis = westliches Gleis (Kaltenkirchen - HH)
Darstellung der Bäume schematisch, detaillierte Darstellung im LBP
- Endgültige Abmessungen und Absetztiefen
nach statischen und konstruktiven Erfordernissen.

Anlage A4.5

Detail Holm

M. 1:25

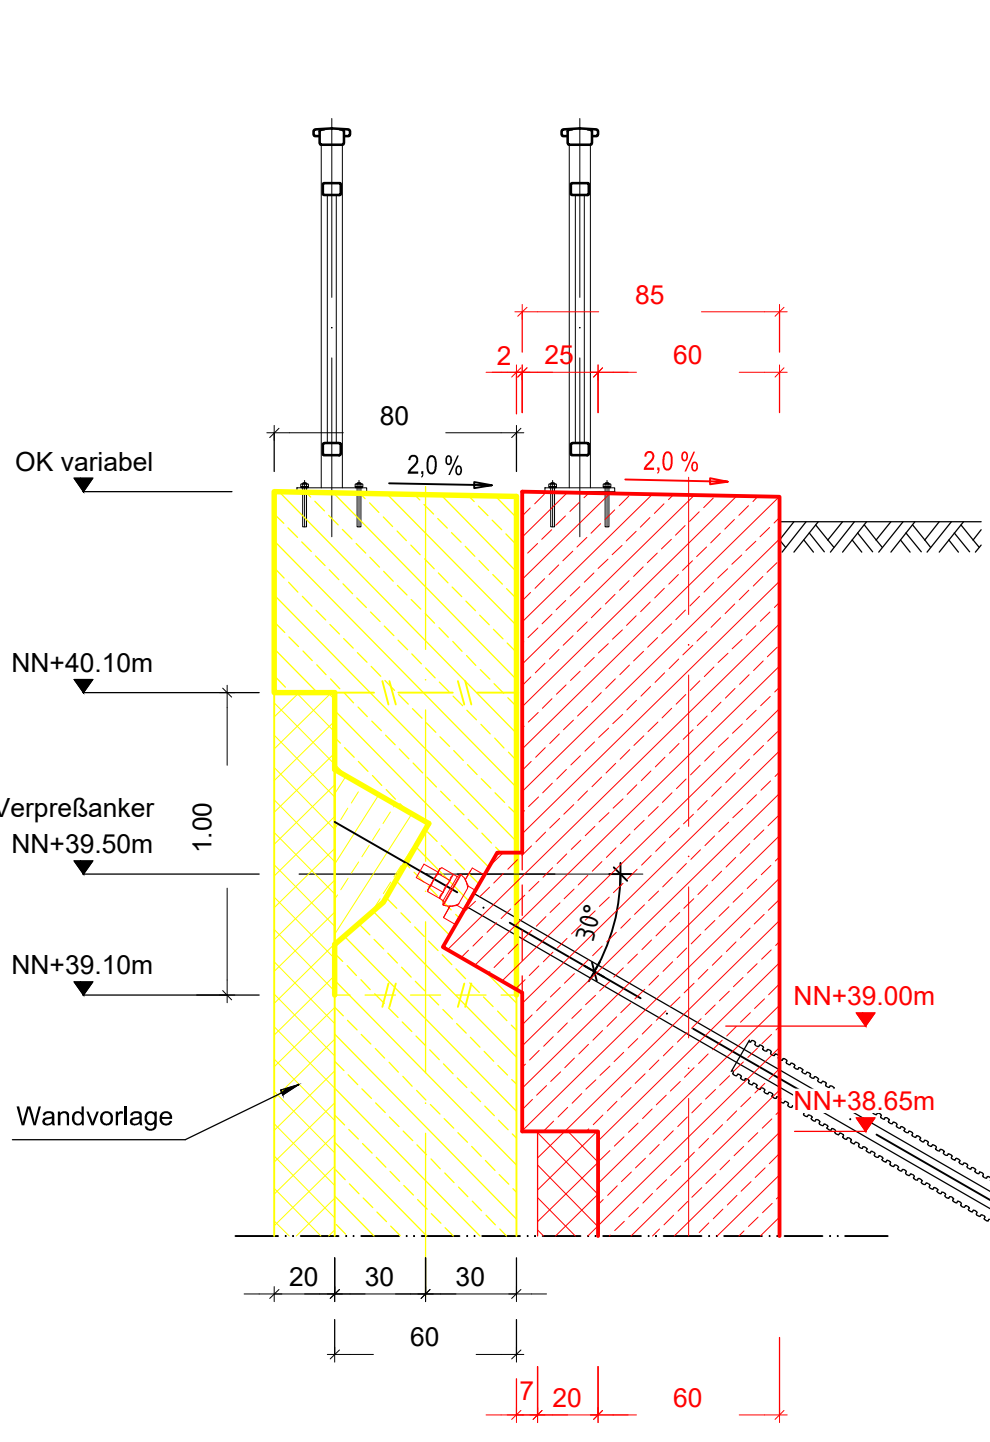

b Gleisfestlegung im Schnitt A-A eingetragen.		27.07.2021	Wabs
a Abstandsmaß Grundriss geändert; Lage Rampe im Bahnsteigbereich korrigiert im Grundriss und Längsschnitt		15.03.2019	Wabs
Nr.	Änderungen	Datum	Name
PFA 1	PFA 2		
Deckblatt - 30.07.2021			
Vorhabenträger:		AKN Eisenbahn GmbH Rudolf-Diesel-Straße 2 24568 Kaltenkirchen	
gez. Moje			
Kaltenkirchen, den: 15.03.2019		Generalplanung:	
 Sellhorn Ingenieurgesellschaft mbH Teilfeld 5, D-20459 Hamburg Tel.: +49 (0)40 36 12 01-0 www.sellhorn-hamburg.de		Genehmigungsvermerk der Planfeststellungsbehörde:	
Planung Fahrleitungsanlage:		 spiekermann GmbH Consulting Engineers Hildesheimer Str. 25 30169 Hannover Telefon +49 511 54354-45	
Baumaßnahme: Elektrifizierung der AKN - Strecke A1 S21 Eidelstedt - Kaltenkirchen Planfeststellungsabschnitt 2: Landesgrenze FHH / SH - Kaltenkirchen km 11,1+26 - km 34,50+00			
Planinhalt: Bf Henstedt-Ulzburg Bahnsteigverlängerung zur Planfeststellung Bestand, Planung und Abbruch gem. § 18 AEG Gemarkung Henstedt-Ulzburg			
gezeichnet	Datum	Name	Status
11.11.2016	11.11.2016	Borowska	VP
11.11.2016	11.11.2016	Sonnig	EP
11.11.2016	11.11.2016	Voß	AP
Maßstab:			1: 100 / 1: 25
Streckenkilometer:			km 29,6+32 - 29,6+58
Plannummer:			SE15037-GP-683-b