


Legende:

- D = 23.96
S = 22.00 **ST DN 200**
- D = 23.92
S = 22.51 **PP DN 300**
- SW-Kanalisation - Stadt Quickborn (1)
- RW-Kanalisation - Stadt Quickborn (2)
- Frischwasser - Stadtwerke Quickborn (3)
- Gasleitung - Stadtwerke Quickborn (4)
- Stromkabel - Stadtwerke Quickborn (5)
- LWL-Kabel - Stadtwerke Quickborn (6)
- TK-Trasse Stadtwerke Norderstedt (7)
- Freileitung - S-H Netz AG (8)
- Gasleitung - S-H Netz AG (9)
- TK-Trasse - S-H Netz AG (10)
- TK-Trasse Telekom (11)
- TK-Trasse Kabel Deutschland (12)
- 501 laufende Nummer gemäß Bauwerksverzeichnis
- Bahnanlagen Bestand
- Bahnanlagen Abbruch
- Bahnanlagen Neubau
- Planfeststellungsgrenze

Kontaktdaten:

Zuständigkeit	Medium
Stadtwerke Quickborn GmbH Pinneberger Straße 2 25451 Quickborn Tel.: 04106 616 155	Gas Wasser Strom, LWL-Kabel
Stadt Quickborn Rathausplatz 1 25451 Quickborn Tel.: 04106 611 170	SW- und RW-Kanalisation
Stadtwerke Norderstedt Heidbergstraße 101-111 22846 Norderstedt Tel.: 040 521 04 398	TK
Schleswig-Holstein Netz AG Kieler Straße 47 24768 Rendsburg Tel.: 04331 18 26 07	Freileitungen
Schleswig-Holstein Netz AG Fröbelweg 1 24568 Kaltenkirchen Tel.: 04191 99 67 94 04	Gas, Strom, TK
Kabel Deutschland GmbH Süderstraße 32b 20097 Hamburg Tel.: 040 636 62 143	TK
Deutsche Telekom GmbH Kronshagener Weg 105 24116 Kiel Tel.: 0461 991 67 06	TK

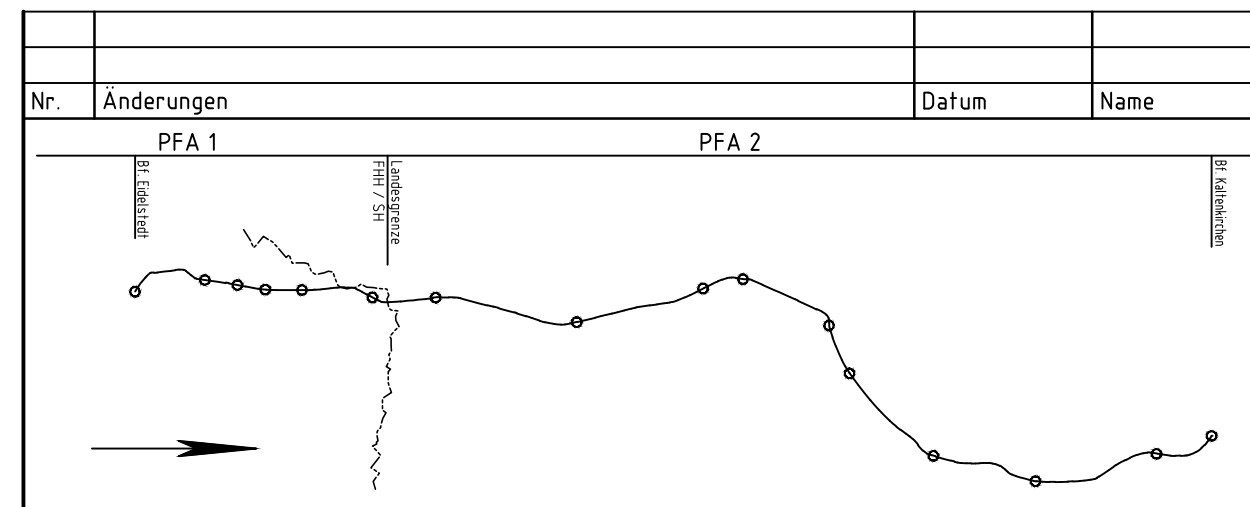

Leifungsbestand:

W+D
Waack + Döhn
Ingenieurbüro GmbH
Lützburger Straße 47b
22844 Norderstedt
Tel. 040 526 837 - 0
Fax. 040 526 837 - 17
info@waack-doehn.de
www.waack-doehn.de

Planung Fahrleitungsanlage:

spiekermann
consulting engineers
Spiekermann Dienst Consulting Engineers
Hildebrandt Str. 25
20888 Hannover
Telefon +49 511 54356-45

Generalplanung:

Sellhorn
Sellinghorn Ingenieurgesellschaft mbH
Teufelfeld 5, D-20459 Hamburg
Tel: +49 (0)40 36 12 01-0, Fax: +49 (0)40 36 12 01-28
E-Mail: info@sellhorn-hamburg.de
www.sellhorn-hamburg.de

Vorhabenträger:

gez. Moje

AKN Eisenbahn AG
Rudolf-Diesel-Straße 2
24568 Kaltenkirchen

Kaltenkirchen, den: 11.11.2016

Baumaßnahme: Elektrifizierung der AKN - Strecke A1
S21 Eidelstedt - Kaltenkirchen
Planfeststellungsabschnitt 2 : Landesgrenze FHH / SH - Kaltenkirchen
km 11,1+26 - km 34,50+00

Planinhalt: Leitungsplan zur Planfeststellung
gem. § 18 AEG
km 24,0 - km 24,4
Gemarkung Ellerau/Quickborn

Planursprung	Datum	Name	Status	AKN-Abt. A	
gezeichnet	23.09.2014		VP	EP	AP
geprüft	18.10.2016	W-D Mahler / AKN Lewerenz		X	
	21.10.2016	W-D Mahler / AKN Tiegel			

Maßstab: **1: 500**

Streckenkilometer: km 24,0 - 24,4
Plannummer: LP-LTG-24.0-24.4

P:\CAD Aht. A\Planunterlagen\5 21\Planfeststellung\Leitungen\PFA 2\LP-LTG-W-D_S21_km20-30-161018.dwg 8 November 2016