
Anlage A5.7

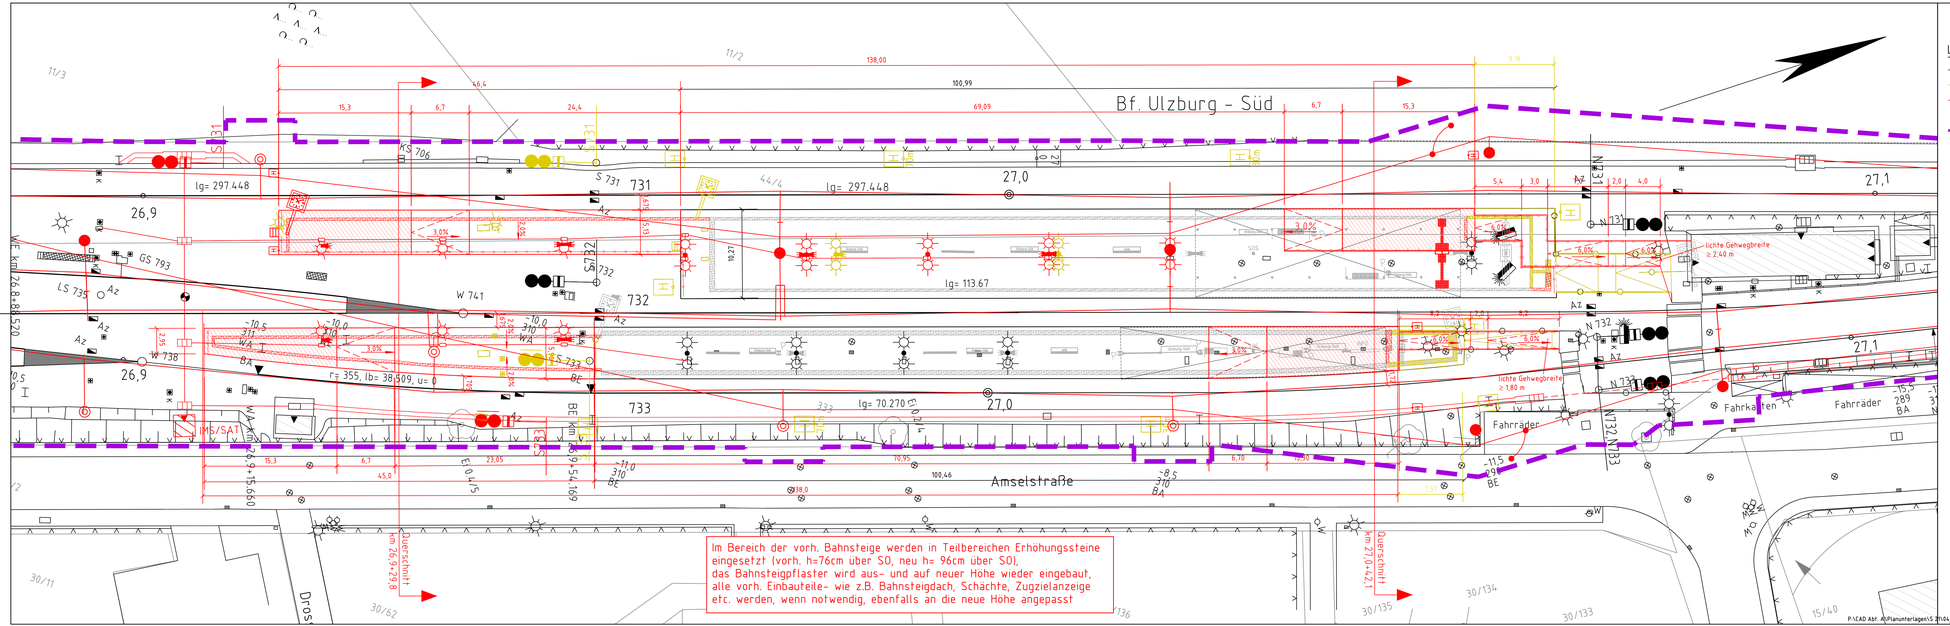


Legende:

- Bahnanlagen Bestand
- Bahnanlagen Abbruch
- Bahnanlagen Neubau
- Planfeststellungsgrenze

Nr.	Änderungen	Datum	Name
b	Abstandsmaß an Gleis 733 nachgetragen	27.07.2021	Wäbs
a	Abstandsmaß Bahnsteigkante-Gleisachse Gleis 733 geändert. Geänderte Planfeststellungsgrenze eingearbeitet.	12.09.2019	Wäbs

PFA 1 / PFA 2

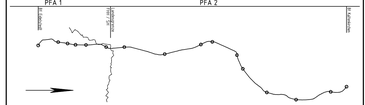

Deckblatt - 30.07.2021

Generalplanung:
Sellhorn
Sellhorn Ingenieurgesellschaft mbH
Tiefthof 5, D-20459 Hamburg
Tel: +49 (0)40 36 12 01-0, Fax: +49 (0)40 36 12 01-28
E-Mail: info@sellhorn-hamburg.de
www.sellhorn-hamburg.de

Planung Fahrleitungsanlage:
spiekermann
consulting engineers
Spiekermann GmbH Consulting Engineers
Hüdestraße Str. 25
31137 Hildesheim
Telefon +49 5121 9096-00

Genehmigungsvermerk der Planfeststellungsbehörde:

Vorhabenträger:
gez. Moje
AKN Eisenbahn GmbH
Rudolf-Diesel-Straße 2
24568 Kaltenkirchen

Kaltenkirchen, den: 12.09.2019

Baumaßnahme:
Elektrifizierung der AKN - Strecke A1
S21 Eidelstedt - Kaltenkirchen
Planfeststellungsabschnitt 2: Landesgrenze FHH / SH - Kaltenkirchen
km 11,1+26 - km 34,5+00

Planinhalt:
Detaillageplan zur Planfeststellung
gem. § 18 AEG
Bf Ulzburg Süd
Gemarkung Ulzburg

	Datum	Name	Status			AKN-Abt.A
			VP	EP	AP	
Planursprung	09/16					
gezeichnet	17.10.16	Lewerenz		X		Streckenkilometer: km 26,90 -27,10
geprüft	20.10.16	Tiegel				
Maßstab:	1: 250					Plannummer: DP-269-271-110-a

P:\CAD Abt. A\Planunterlagen\S 21\04_Planfeststellung Schleswig-Holstein\04-04_ Planänderung\04-04-04_ Deckblätter nach PA_07-2021\dwg-Dateien\Anlage A5 Bahnsteige\PA_DBV_DP_S21_SH_km26-38_320361.dwg 1 März 2022