


# Querschnitt

km 29,3+33,93


M. 1:50

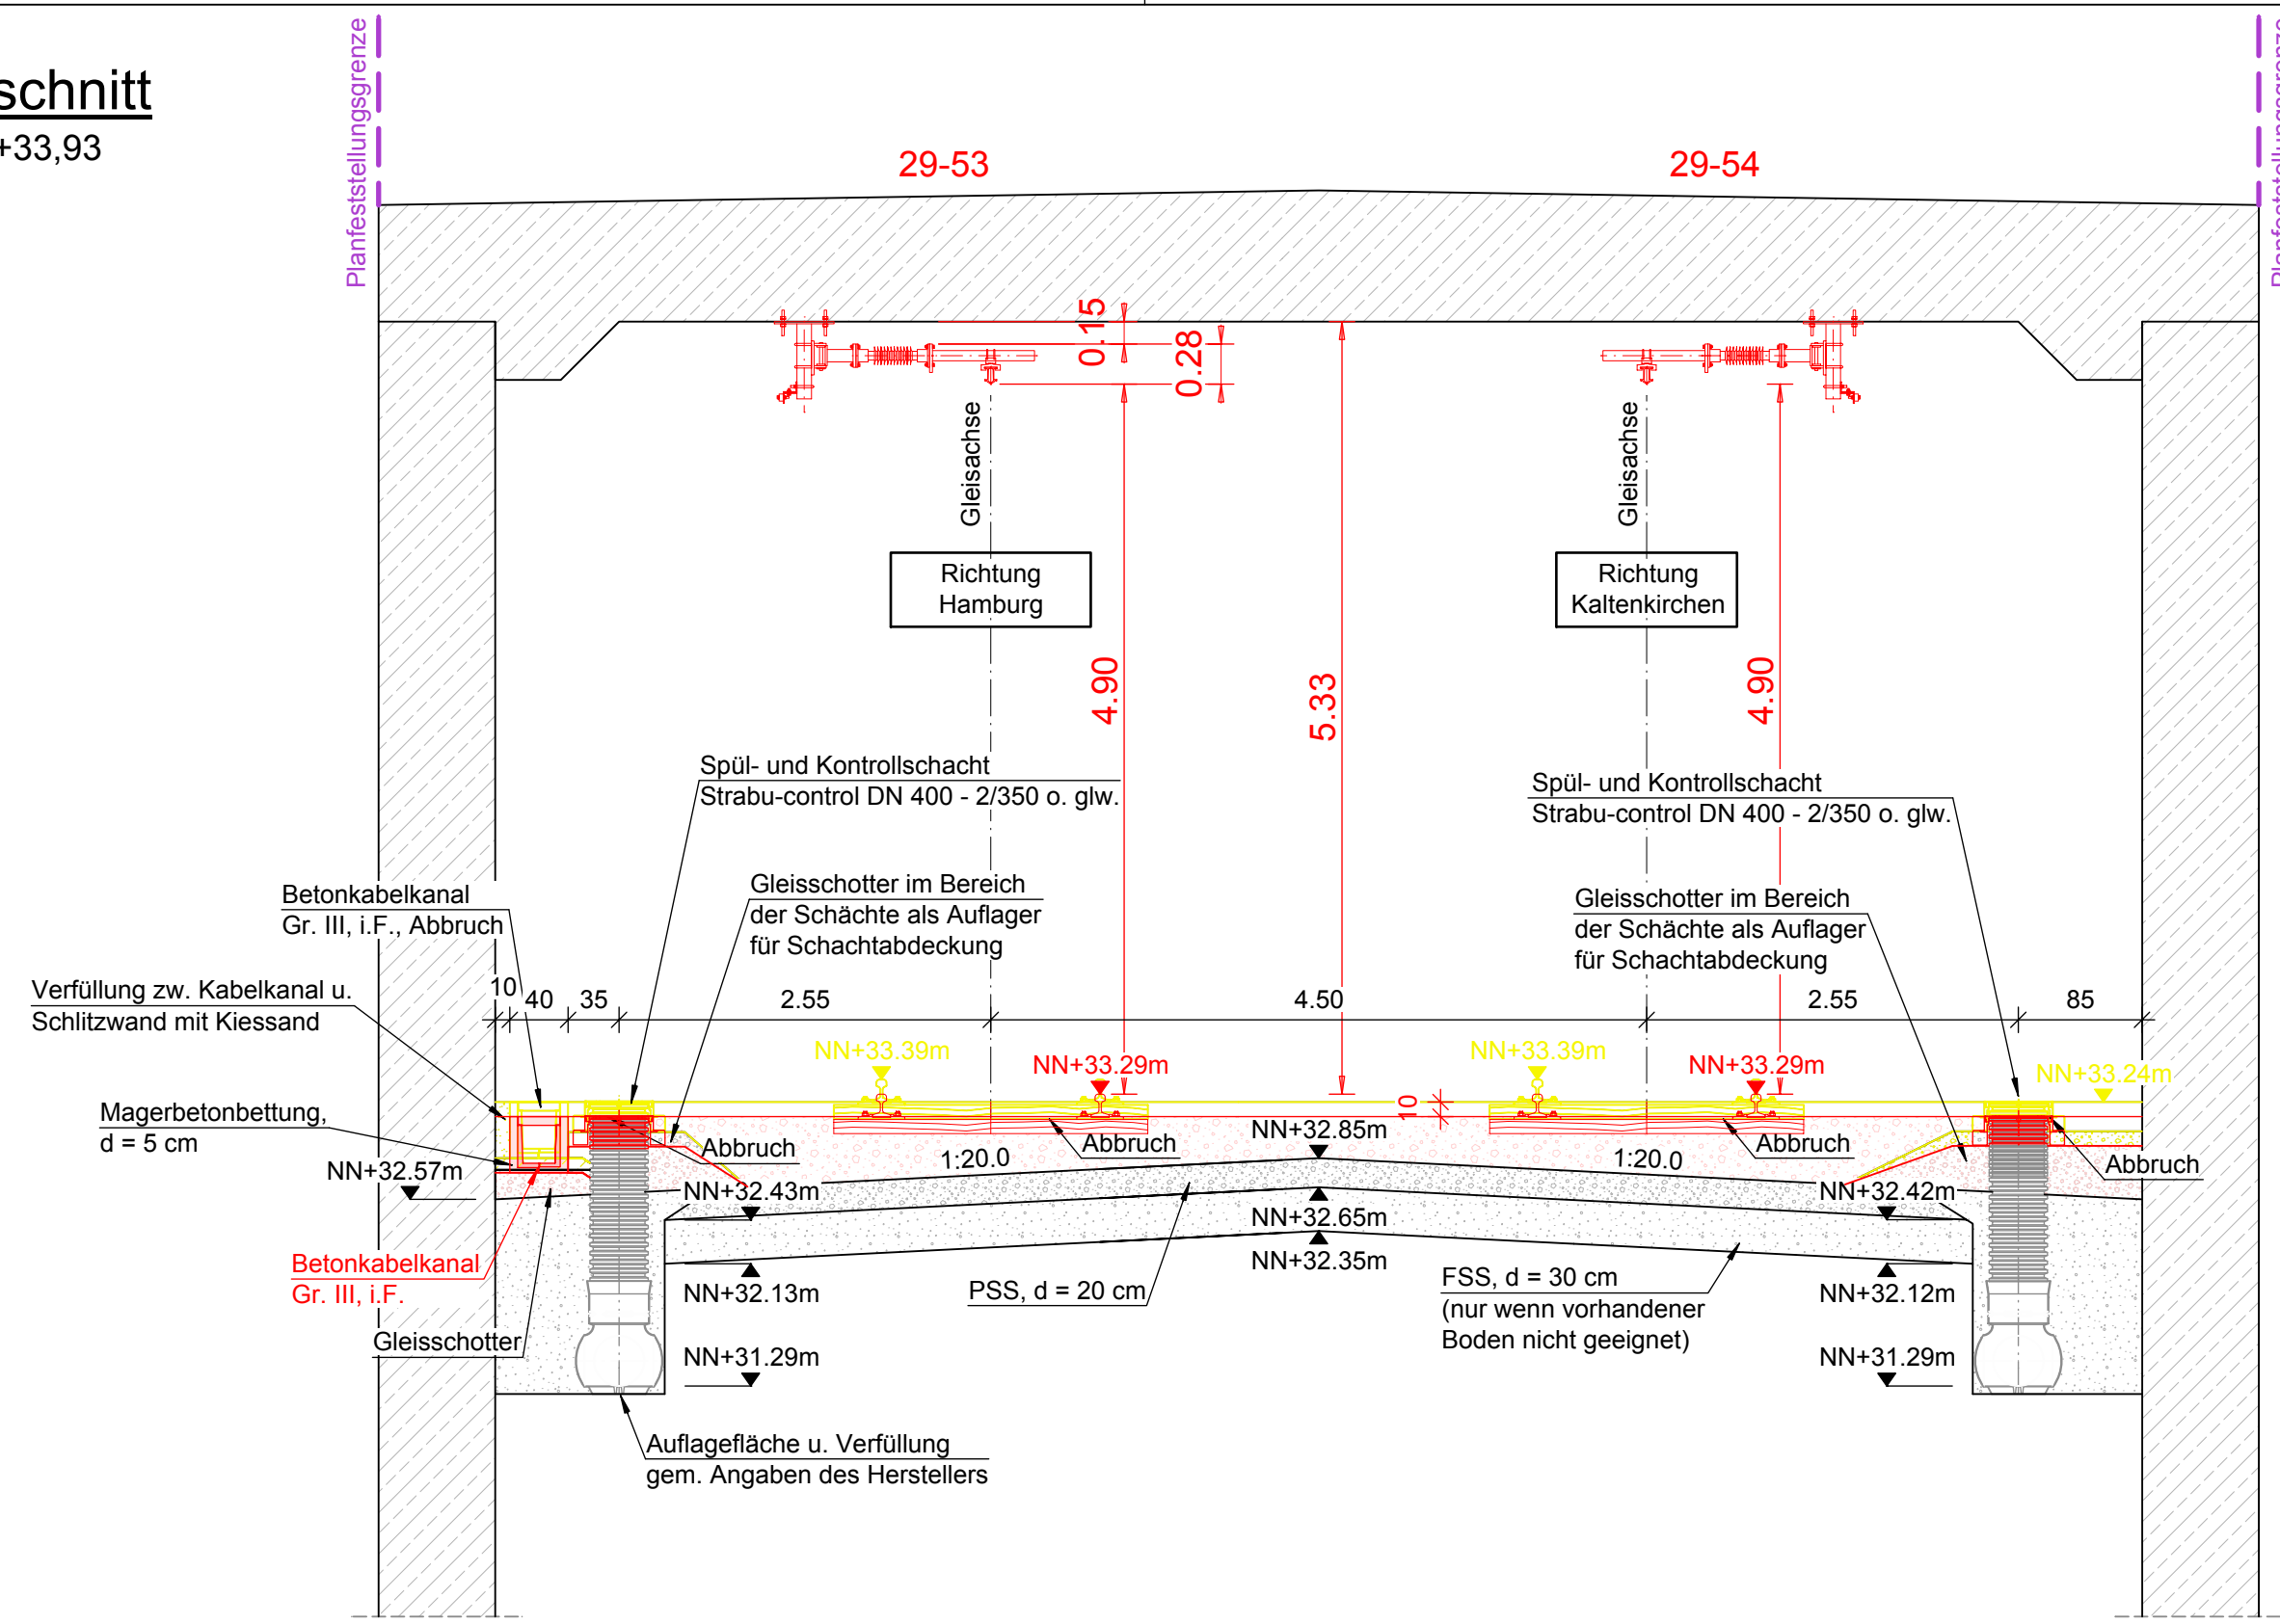

Kilometrierungsgleis = westliches Gleis (Kaltenkirchen - HH)

Endgültige Abmessungen und Absetztiefen nach statischen und konstruktiven Erfordernissen.

- Legende:**
- Bestand
  - Planung
  - Abbruch / Rückbau
  - Planfeststellungsgrenze

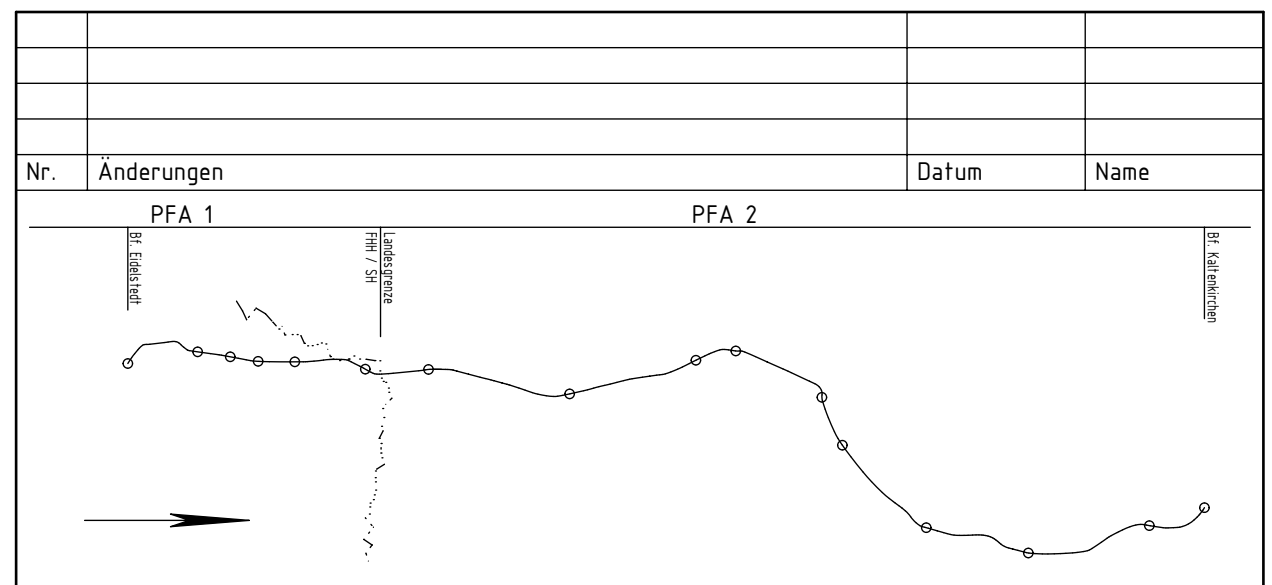

Vorhabenträger: **AKN Eisenbahn AG**  
 Rudolf-Diesel-Straße 2  
 24568 Kaltenkirchen

gez. Moje

Kaltenkirchen, den: 11.11.2016



Generalplanung:  
**Sellhorn**  
 INGENIEURGESELLSCHAFT  
 Sellhorn Ingenieurgesellschaft mbH  
 Teilfeld 5, D-20459 Hamburg  
 Tel: +49 (0)40 36 12 01-0  
 www.sellhorn-hamburg.de

Genehmigungsvermerk der Planfeststellungsbehörde:

Planung Fahrleitungsanlage:  
  
**spiekermann**  
 consulting engineers  
 Spiekermann GmbH Consulting Engineers  
 Hildesheimer Str. 25  
 30169 Hannover  
 Telefon +49 511 54354-45

Baumaßnahme: **Elektrifizierung der AKN - Strecke A1**  
 S21 Eidelstedt - Kaltenkirchen  
 Planfeststellungsabschnitt 2: Landesgrenze FHH / SH - Kaltenkirchen  
 km 11,1+26 - km 34,50+00

Planinhalt: **Tunnel Henstedt-Ulzburg zur Planfeststellung**  
 Querschnitt Gleisabsenkung  
 gem. § 18 AEG  
 Gemarkung Henstedt-Ulzburg

	Datum	Name	Status			AKN-Abt.A
gezeichnet	11.11.2016	Wateler	VP	EP	AP	Streckenkilometer: km 29,3+33,93 Plannummer: SE15037-GP-415
bearbeitet	11.11.2016	Markurland		X		
geprüft	11.11.2016	Voß				
Maßstab:	1: 50					