


Kilometrierungsgleis = westliches Gleis (Kaltenkirchen - HH)
 Darstellung der Bäume schematisch, detaillierte Darstellung im LBP

- Legende:**
- Planfeststellungsgrenze
 - Bestand
 - Planung
 - Rückbau
 - laufende Nummer gemäß Bauwerksverzeichnis

Überleitung-Regelzeichen (Symboldarstellung nicht maßstablich)

Symbol	Benennung	Symbol	Benennung
	Betontragnast		Stützpunktbefestigung an der Wand
	Betonabspannmast		Stützpunkt an der Tunneldecke
	Flachmast		Ausleger
	Winkelmast		Doppelausleger
	Profilmast		Ausleger über zwei Gleise (einfach)
	Mast mit Anker		Stromschiene DC

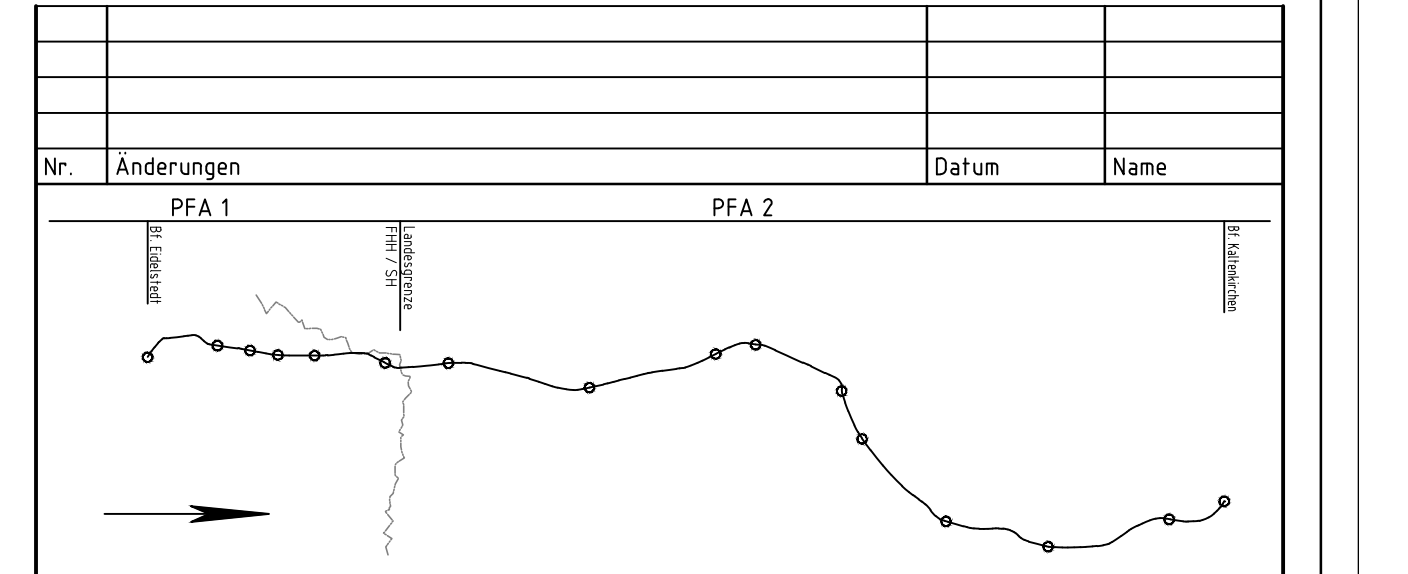

Vorhabenträger:
AKN Eisenbahn AG
 Rudolf-Diesel-Straße 2
 24568 Kaltenkirchen

gez. Moje
 Kaltenkirchen, den: 11.11.2016
 Generalplanung:
Sellhorn
 INGENIEURGESELLSCHAFT
 Sellhorn Ingenieurgesellschaft mbH
 Teilfeld 5, D-20459 Hamburg
 Tel: +49 (0)40 38 12 01-0
 www.sellhorn-hamburg.de

Planung Fahrleitungsanlage:
spiekermann
 consulting engineers
 Spiekermann GmbH Consulting Engineers
 Hildeshimer Str. 25
 30169 Hannover
 Telefon +49 511 64354-45

Baumaßnahme:
Elektrifizierung der AKN - Strecke A1
 S21 Eidelstedt - Kaltenkirchen
 Planfeststellungsabschnitt 2: Landesgrenze FHH / SH - Kaltenkirchen
 km 11,1+26 - km 34,50+00

Planinhalt:
Lageplan zur Planfeststellung
 gem. § 18 AEG
 km 25,90 - 26,50
 Gemarkung Kaden/Quickborn

gezeichnet	Datum	Name	Status	AKN-Abt. A
	11.11.2016	Rahr	VP	EP AP
bearbeitet	11.11.2016	Markurland		X
geprüft	11.11.2016	Gerlach		

Streckenkilometer:
 km 25,90 - 26,50
 Plannummer:
 SE15037-GP-261