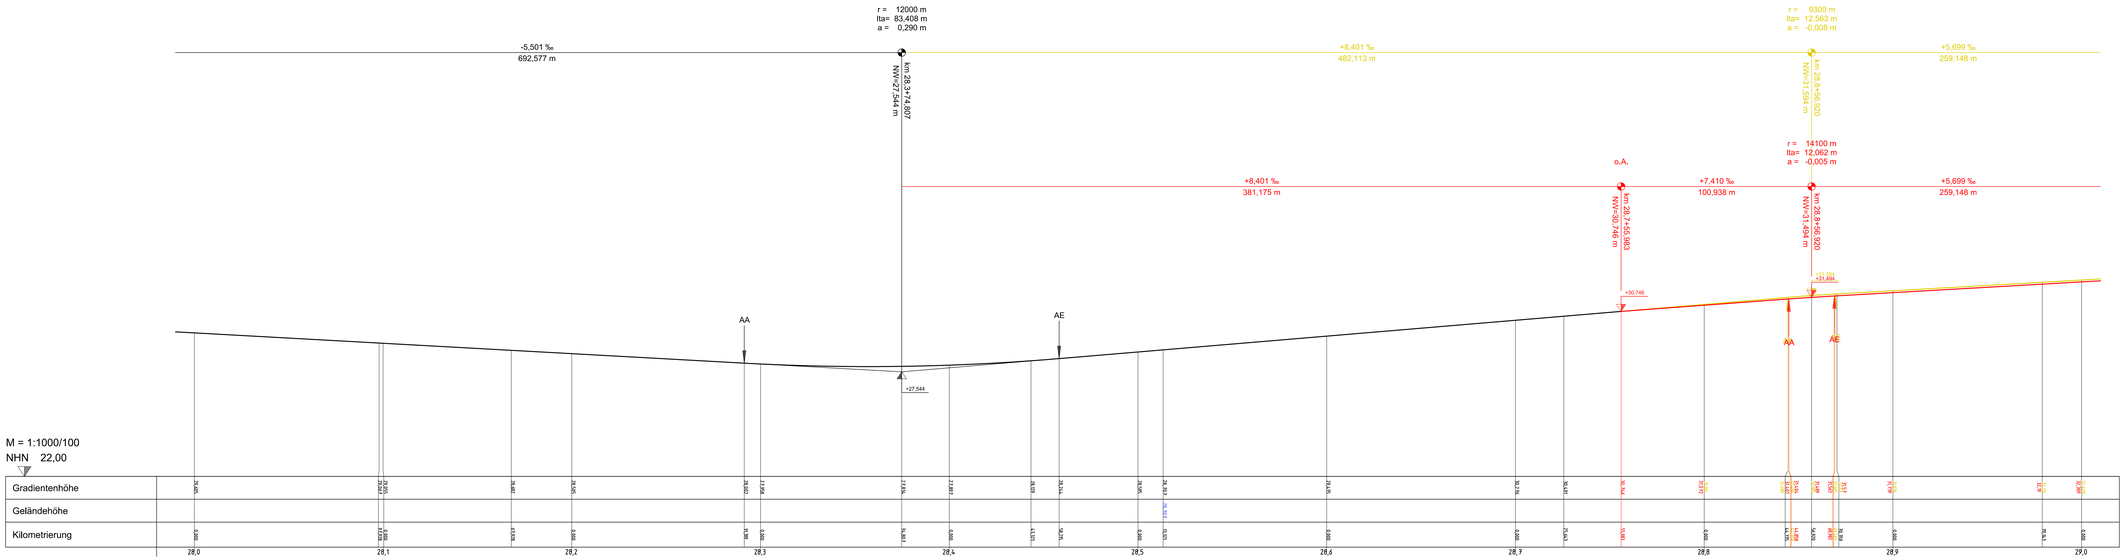

Legende:

- Bestand
- Planung
- Rückbau

Anlage A9.14

Nr.		Datum	Name

PFA 1 PFA 2

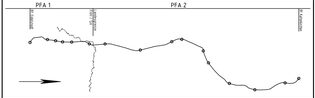

Vorhabenträger:

gez. Moje

AKN Eisenbahn AG
Rudolf-Diesel-Straße 2
24568 Kaltenkirchen

Kaltenkirchen, den: 11.11.2016

Genehmigungsvermerk der Planfeststellungsbehörde:

Generalplanung:

Sellhorn Ingenieurgesellschaft mbH
Tiefbett 5, D-20459 Hamburg
Tel: +49 (0)40 36 12 01-0
www.sellhorn-hamburg.de

Planung Fahrleitungsanlage:

spiekermann
Gesellschaft für Infrastruktur mbH
Spiekermann GmbH Consulting Engineers
Hildesheimer Str. 25
30169 Hannover
Telefon: +49 511 56354-45

Baumaßnahme:

Elektrifizierung der AKN - Strecke A1

S21 Eidelstedt - Kaltenkirchen
Planfeststellungsabschnitt 2: Landesgrenze FHH / SH - Kaltenkirchen
km 11,1+26 - km 34,50+00

Planinhalt:

Längsschnitt Ostgleis zur Planfeststellung

gem. § 18 AEG
km 28,0 - km 29,0
Gemarkung Henstedt-Ulzburg

	Datum	Name	Status			AKN-Abt.A
gezeichnet	11.11.2016	Rahr	VP	EP	AP	
bearbeitet	11.11.2016	Markurland		X		Streckenkilometer:
geprüft	11.11.2016	Gerlach				**km 28,0 - km 29,0**
Maßstab:	1:1000/1:100					Plannummer: SE15037-GP-349

K:\AutoCAD\Projekte\15037_AKN - Elektrifizierung der AKN-Strecke A1\GP\SH\LS SH\LS_ S21_km28-29_Ostgleis_ GP_PA2.dwg