Anlage D4.1

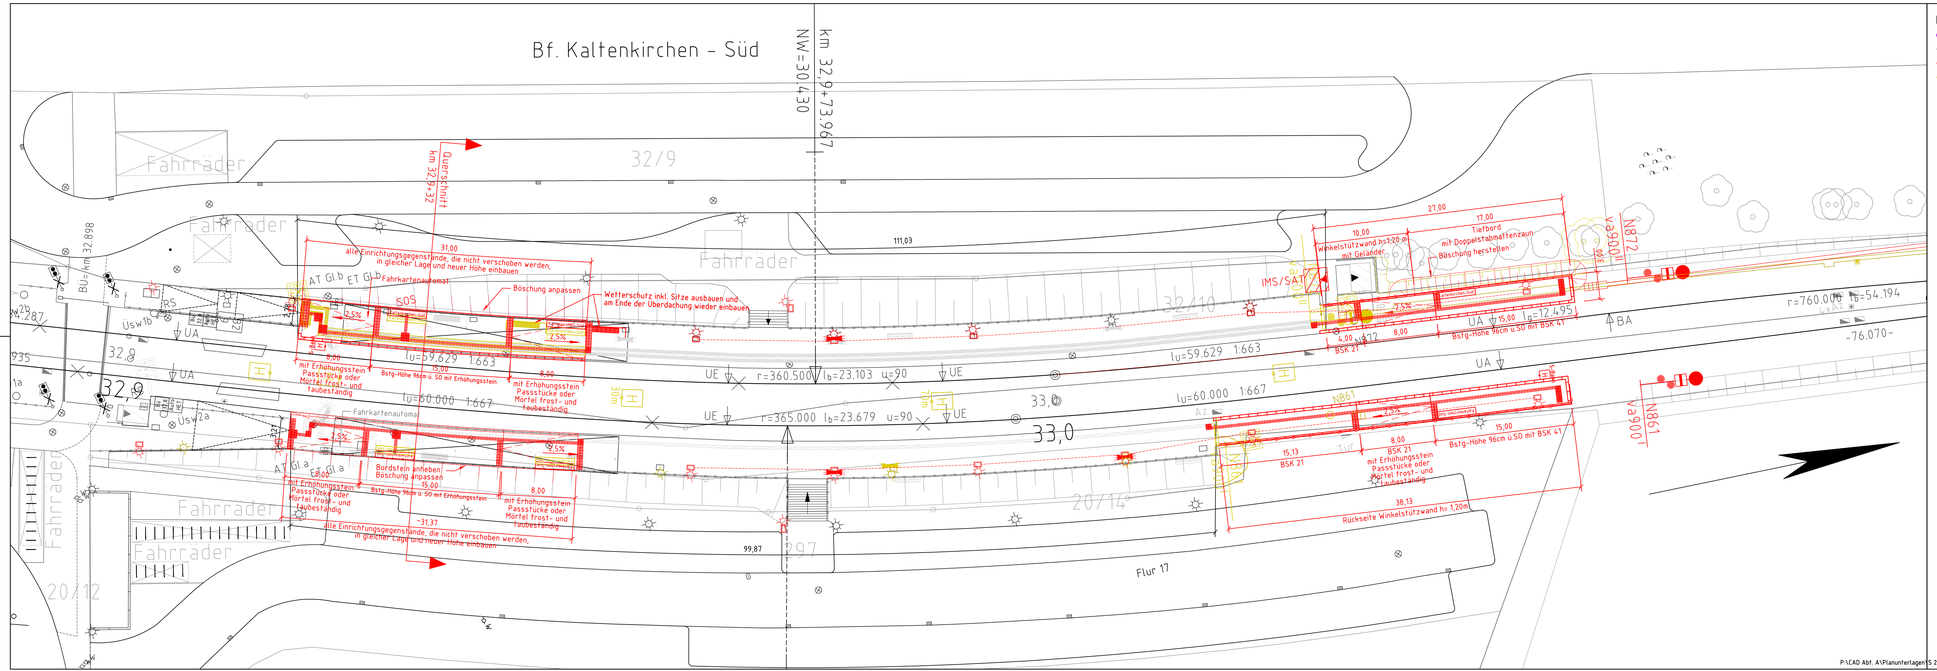

Legende:

- Planfeststellungsgrenze
- Bestand
- Planung
- Rückbau
- Oberleitungsmasten

Nr.	Änderungen	Datum	Name

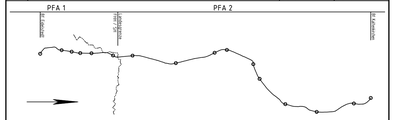

Generalplanung:

AKN Eisenbahn GmbH
Rudolf-Diesel-Straße 2
24568 Kaltenkirchen

Genehmigungsvermerk der Planfeststellungsbehörde:

Planung Fahrleitungsanlage:

BPS rail
Dornsch Gruppe
BPS rail GmbH
Altmarkt 10b
01067 Dresden
Telefon: +49 351 / 487 719-10
Fax: +49 351 / 487 719-50
Email: info@bps-rail.de

Vorhabenträger:

AKN Eisenbahn GmbH
Rudolf-Diesel-Straße 2
24568 Kaltenkirchen

Baumaßnahme:

Elektrifizierung der AKN - Strecke A1

S5 Eidelstedt - Kaltenkirchen
Planfeststellungsabschnitt 2 : Landesgrenze FHH / SH - Kaltenkirchen
km 11,1+26 - km 34,50+00

Planinhalt:

2. Planänderung vor Fertigstellung

gem. § 76 VwVfG

Detaillageplan Bahnsteige Kaltenkirchen Süd

Gemarkung Kaltenkirchen

	Datum	Name	Status VP	Status EP	Status AP	AKN-Abt.A
Planursprung	01/12					
gezeichnet	04/2024	Lewerenz		X		Streckenkilometer:
geprüft	04/2024	Schnolzi				
Maßstab:	1: 250					Plannummer: PA-DLP-KTKS-250

P:\CAD Abt. A\Planunterlagen\S 21\04_Planfeststellung Schleswig-Holstein\04-07_Planänderung 2025\04-06-02_dwg-Dateien\Anlage D4 Bahnsteige Kaltenkirchen Süd\Anlage D4 EP_S5_DLP KTKS.dwg 19 August 2025