




Bauphase 1

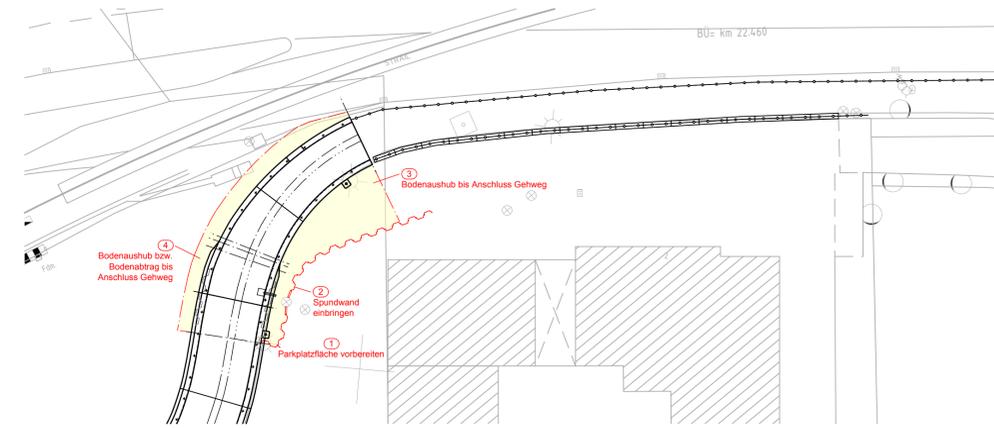


Bauphase 4

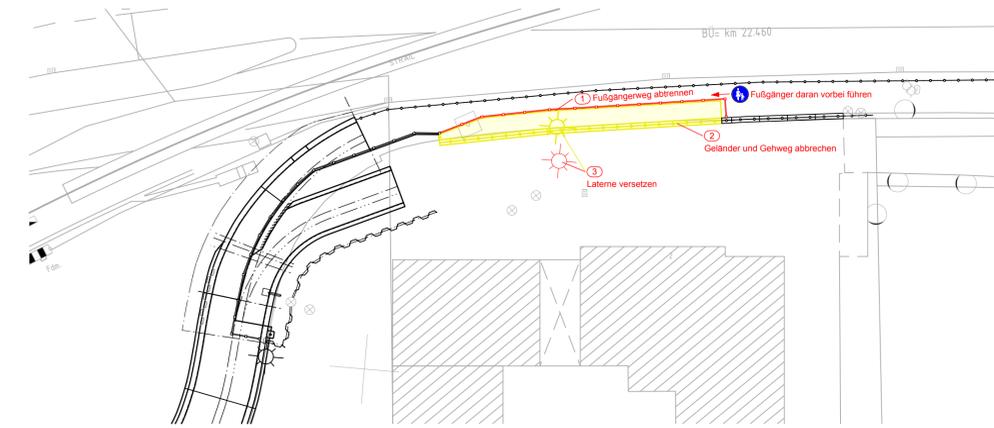


Bauphase 7

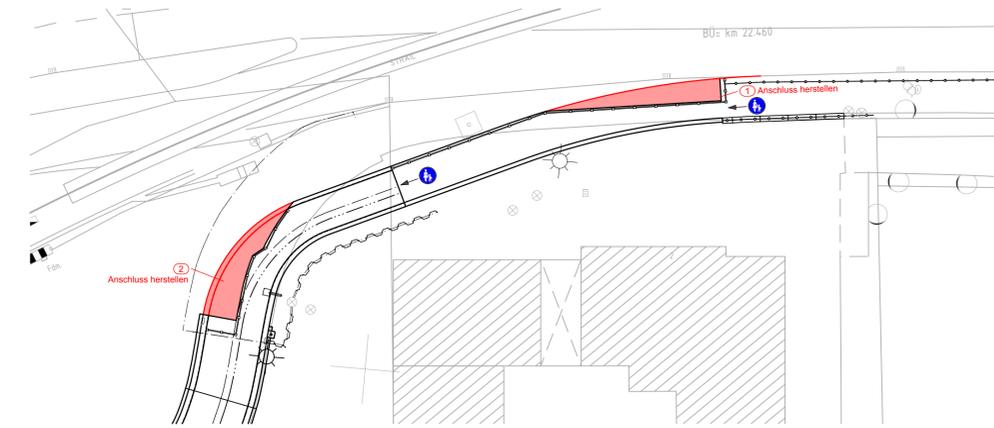


Bauphase 2

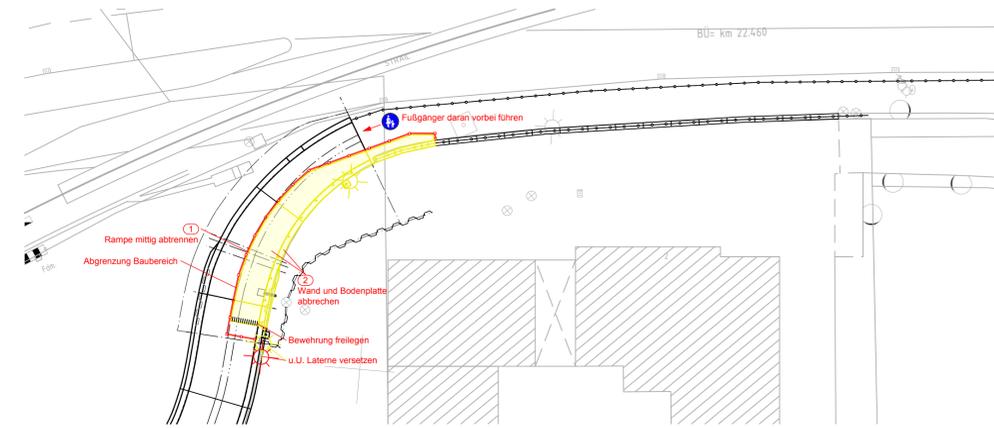


Bauphase 5

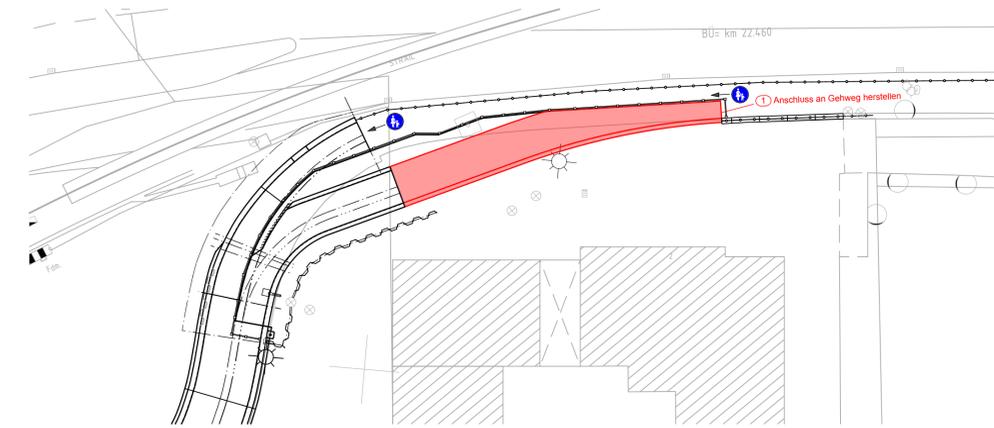


Bauphase 8

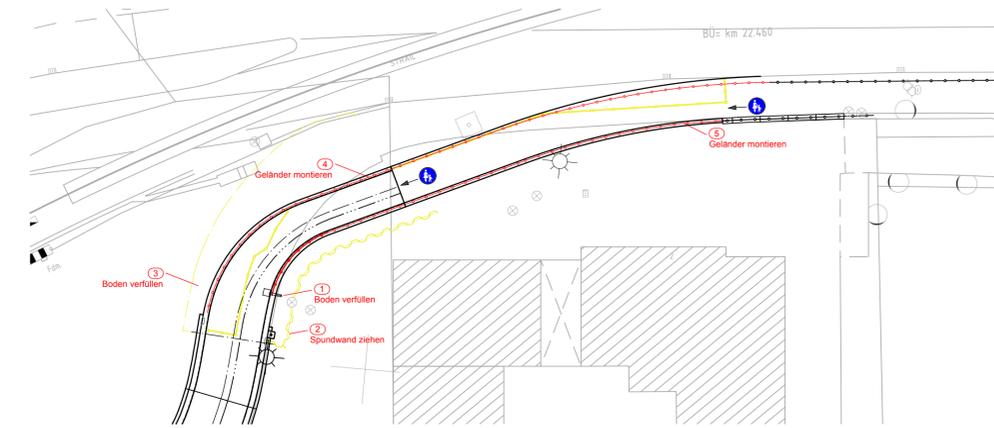

Bauphase 3

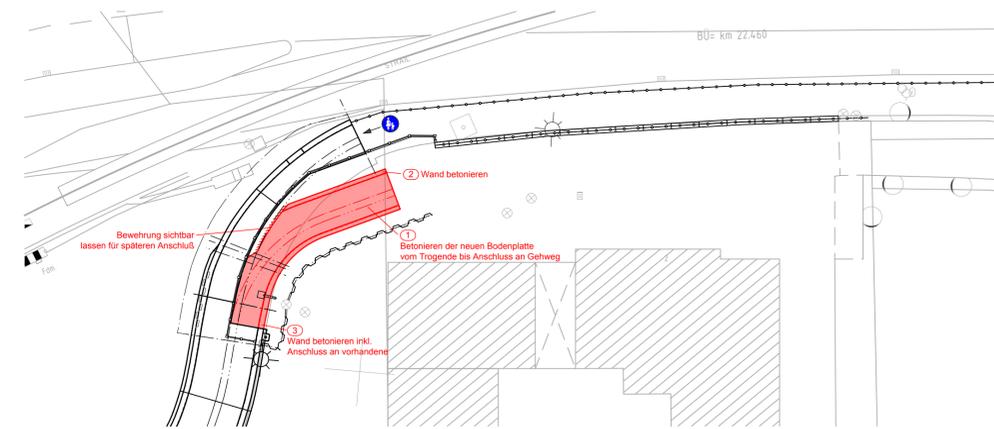

Bauphase 6

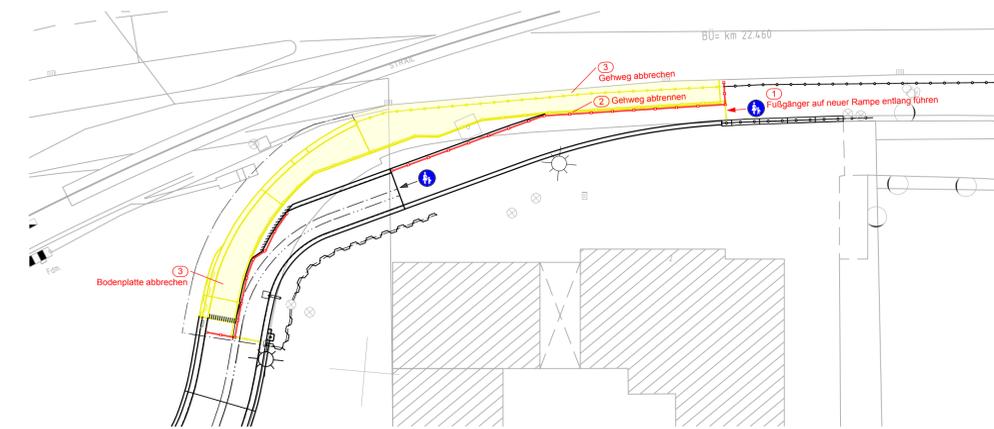

Legende:

- Bestand
- Planung
- Abbruch / Rückbau

Straßen- und Signaltechnische Planung nicht dargestellt.

Kilometrierungsgleis = westliches Gleis (Kaltenkirchen - HH)
Darstellung der Bäume schematisch, detaillierte Darstellung im LBP

Endgültige Abmessungen und Absetztiefen nach statischen und konstruktiven Erfordernissen.

Anlage A4.3.1

Nr.		Änderungen		Datum	Name
PFA 1		PFA 2			
Vorhabenträger:		AKN Eisenbahn AG Rudolf-Diesel-Straße 2 24568 Kaltenkirchen			
Kaltenkirchen, den: 11.11.2016		Genehmigungsvermerk der Planfeststellungsbehörde:			
Generalplanung: Sellhorn Ingenieurgesellschaft mbH Teilfeld 5, D-20459 Hamburg Tel: +49 (0)40 36 12 01-0 www.sellhorn-hamburg.de					
Planung Fahrleitungsanlage: spiekermann consulting engineers Spiekermann GmbH Consulting Engineers Hildebrandt-Str. 25 30169 Hannover Telefon +49 511 54354-45					
Baumaßnahme: Elektrifizierung der AKN - Strecke A1 S21 Eidelstedt - Kaltenkirchen Planfeststellungsabschnitt 2: Landesgrenze FHH / SH - Kaltenkirchen km 11,1+26 - km 34,50+00					
Planinhalt: Fußgängertunnel Ellerau zur Planfeststellung Bauphasen - Rampe gem. § 18 AEG Gemarkung Quickborn					
gezeichnet	Datum	Name	Status	AKN-Abt.A	
bearbeitet	11.11.2016	Winkler	VP	EP	AP
geprüft	11.11.2016	Baumann		X	
Maßstab: 1: 250				Streckenkilometer: km 22,4 - 22,46	
				Plannummer: SE15037-GP-752	