


Legende:

- Bahnanlagen Bestand
- Bahnanlagen Abbruch
- Bahnanlagen Neubau
- 1 Grunderwerbsverzeichnis-Nr.
- AKN - Flächen
- öffentliche Flächen dem Eisenbahnbetrieb gewidmet
- Grunderwerb AKN für notwendige Folgemaßnahmen
- von Privat
- Grunderwerb
- Dienstbarkeit
- vorübergehende Inanspruchnahme
- - - - - Landesgrenze FHH/SH
- Grundstücksgrenzen
- Grundstücksgrenzen neu
- - - - - Planfeststellungsgrenze
- - - - - Kreisgrenze
- - - - - Gemeindegrenze
- - - - - Gemarkungsgrenze
- - - - - Flurgrenze
- von Stadt / Gemeinde
-
-
-

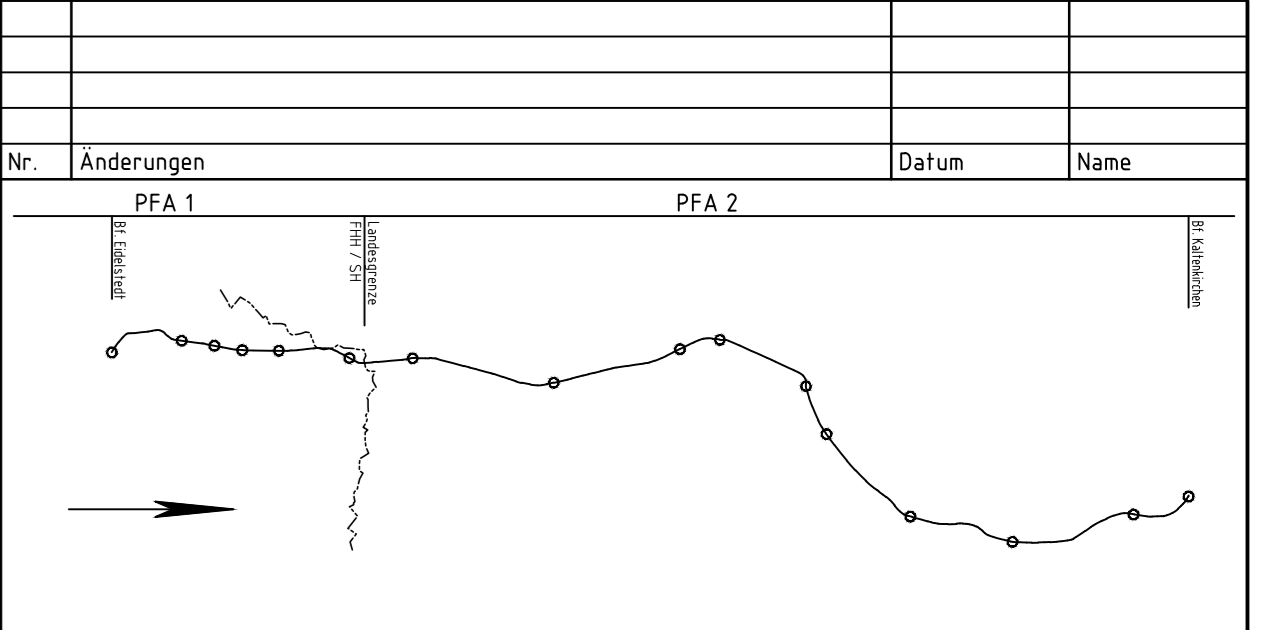

Generalplanung:
Selthorn
 Selthorn Ingenieurgesellschaft mbH
 Teilfeld 5, D-20459 Hamburg
 Tel: +49 (0)40 36 12 01-0, Fax: +49 (0)40 36 12 01-28
 E-Mail: info@selthorn-hamburg.de
 www.selthorn-hamburg.de

Planung Fahrleitungsanlage:
Spiekermann
 Consulting Engineers
 Spiekermann GmbH Consulting Engineers
 Fildesheimer Str. 25
 20095 Hannover
 Telefon: +49 511 54296-45

Vorhabenträger:
 gez. Moje
AKN Eisenbahn AG
 Rudolf-Diesel-Straße 2
 24568 Kaltenkirchen

Kaltenkirchen, den: 11.11.2016

Baumaßnahme:
Elektrifizierung der AKN - Strecke A1
 S21 Eidelstedt - Kaltenkirchen
 Planfeststellungsabschnitt 2 : Landesgrenze FHH / SH - Kaltenkirchen
 km 11,1+26 - km 34,50+00

Planinhalt:
Grunderwerbsplan zur Planfeststellung
 gem. § 18 AEG
 km 30,50 - 31,00
 Gemarkung Henstedt-Ulzburg

Nr.	Änderungen	Datum	Name
	PFA 1		
	PFA 2		

Planursprung	Datum	Name	Status	AKN-Abt. A
gezeichnet	01/16		VP	EP
geprüft	17.10.2016	Wabs	X	AP
	20.10.2016	Haase		

Streckenkilometer:
km 30,50 - 31,00

Plannummer:
LP-305-310-153

Maßstab:
1: 500

P:\CAD Abr. A\Planunterlagen\S 21\Planfeststellung\Grunderwerb\LP_GE_S21_SH_km30-47_16104.dwg 7 November 2016