

380-kV-Ltg. Husum Nord - Niebüll Ost LH-13-321 Bauvorlage Umspannwerk Niebüll Ost Betriebsgebäude

Deckblatt

BAUHERR

TenneT TSO GmbH
Betriebszentrum Lehrte
Eisenbahnängweg 2a
31275 Lehrte

GRUNDSTÜCKS-
EIGENTÜMER

TenneT TSO GmbH
Bernecker Straße 70
95448 Bayreuth

PLANFERTIGER


Kehrer-Planung GmbH
Lappersdorferstraße 28
93059 Regensburg

BAUORT

Flur-Nr.: 10
Flurstück: 62, 63, 64
Gemarkung Klixbüll
Gemeine Klixbüll

BAUAMT

Kreis Nordfriesland
Fachdienststelle Bauen und Planen
Marktstraße 6
25860 Horstedt

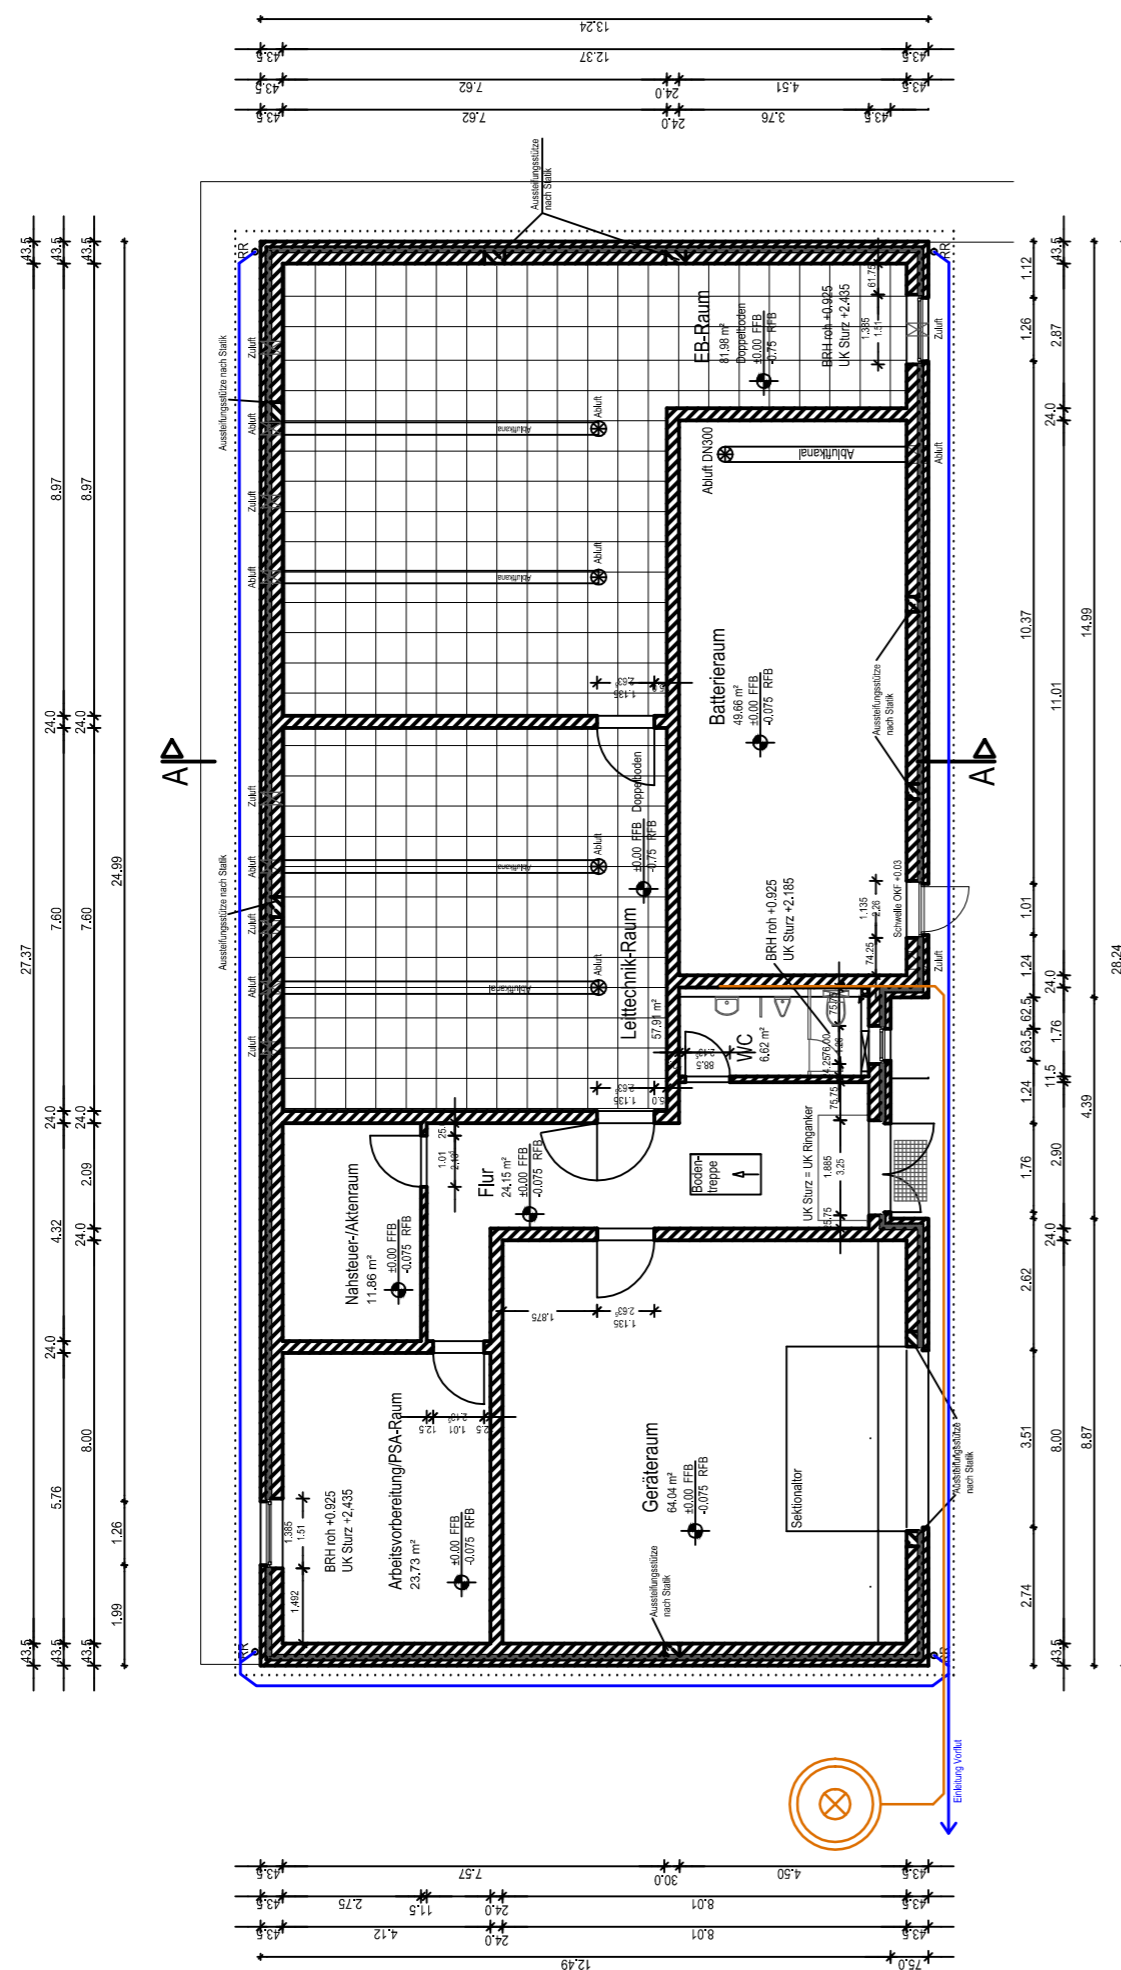

Erdgeschoss

Planfeststellungsunterlage

Aufgestellt
Bayreuth,
TenneT TSO GmbH

13.09.2016

B. Brühöfner

A. Busdorff

i.V. Dr. Bernd Brühöfner

i.A. Arne Busdorff

Änderung	Datum	Name	Maßstab	Einheit
1	29.05.2017	SJ	1:150	m/cm

KEHRER-PLANUNG

	Datum	Name
Bearb.	31.08.2016	Kehrer/Schultz
Gepr.	01.09.2016	Kehrer/Schultz

Norm

Fachbereich BAU

Zust.	Änderung	Datum	Name	Urspr.: