

*) Im zweibahnigen Bereich (A25) ist die
Gradiente der linken Richtungsfahrbahn
(RiFa Hamburg) dargestellt.
Der Gradiententräger dieser Gradiente hat
einen Abstand zur Achse der A 25/B 5 von 6,50m.

Bauwerk BW 00.5
im Zuge der A25
über das Gewässer Bis

Bauwerk BW 01.5
im Zuge der A 25
Großbrücke am Geestaufstieg

Bauwerk 04.5U
Brücke im Zuge des Gammer Weges
über die A 25

Bauwerk 05.5U
im Zuge der B 404 (Ost)
über die A 25

Bauwerk BW 05-1.5
im Zuge der B5
über eine Kleintier- und Fledermausquerung

Bauwerk Nr. 06.5
im Zuge der B 5n über den
verlegten Sommerpostweg/Börmweg

Bauwerk Nr. BW 07.5
im Zuge der B 5n
über das Gewässer 1.6.3

Bauwerk Nr. BW 08.5U
im Zuge des Worther Weges (K 67)
über die B 5n

Bauwerk Nr. 08-1.5 U
im Zuge der Fledermausquerung
Geesthachter Straße

Bauwerk Nr. BW 09.5U
im Zuge der L 205
über die B 5n



Bauwerk Nr. 09-1.5
im Zuge der B 5n
über eine Kleintierquerung

Bauwerk Nr. 10.5U
im Zuge der G 112 (Hasenthal)
über die B 5n

Bauwerk Nr. 10-1.5
im Zuge der B 5n
über eine Kleintier- und Fledermausquerung

Bauwerk Nr. 11.5
im Zuge der B 5n über
eine Kleintier- und Fledermausquerung

Zeichenerklärung

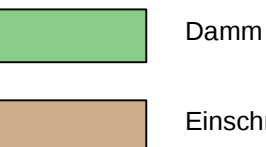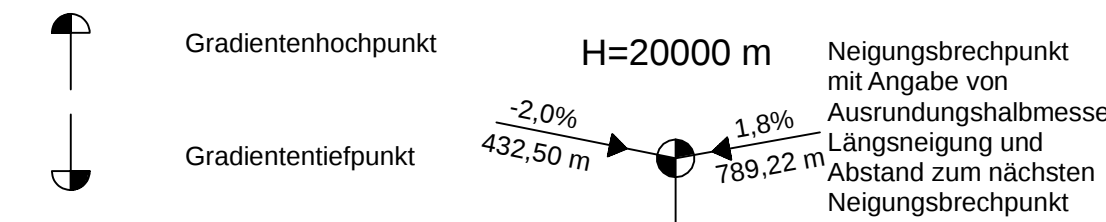

04	Anpassung BW-Kästen	06/2020	Renner
03	Anpassung Bau-km	06/2020	Renner
02	neues BW 05-1.5 (RVZ-Nr. 5.5.1)	05/2020	Renner
01	Trassenverlegung nach Norden der B 5	05/2020	Renner
Nr.	Art der Änderung	Datum	Zeichen

Entwurfsbearbeitung:	Datum	Name
EIBS Entwurfs- und Ingenieurbüro Straßenwesens GmbH Bernhardstraße 92,01187 Dresden, Tel. (0351)46610	bearbeitet	05/2018 Renner
	geprüft	08.05.2018 <i>A. Hillmann</i>
	Projekt-Nr.:	21.7741.01

Schleswig-Holstein Der echte Norden	LBV.SH Schleswig-Holstein Landesbetrieb Straßenbau und Verkehr	geprüft Datum	Scheil / Itner 05/2018
Standort Lübeck Jerusalemberg 9 23568 Lübeck		geprüft Datum	Scheil / Itner-Hillmann 06/2020

Feststellungsunterlage

Straße: A 25 / B 5 nächster Ort: Geesthacht von NK: 2527007 nach NK: 2527307 Station: 2,940 Abschn.: 010 von NK: 2528106 nach NK: 2528107 Station: 0,350 Abschn.: 070	Unterlage / Blatt-Nr.: 4 / 01 Übersichtshöhenplan A 25/B 5n Maßstab: 1:10.000/1000
--	--

A 25 / B 5 Ortsumgehung Geesthacht

DECKBLATT

Aufgestellt:

Landesbetrieb Straßenbau und Verkehr
Schleswig-Holstein
Standort Lübeck
gez. Pump

Lübeck, den 15.05.2018
Lübeck, den 25.06.2020 (1. Planänderung)

Kataster Stand: 04/2018
Lagebezugsystem: DHN 90-GK 3
© GeoBasis-DE/LandGeo SH
Höhenbezugsystem: NNH HST 160

