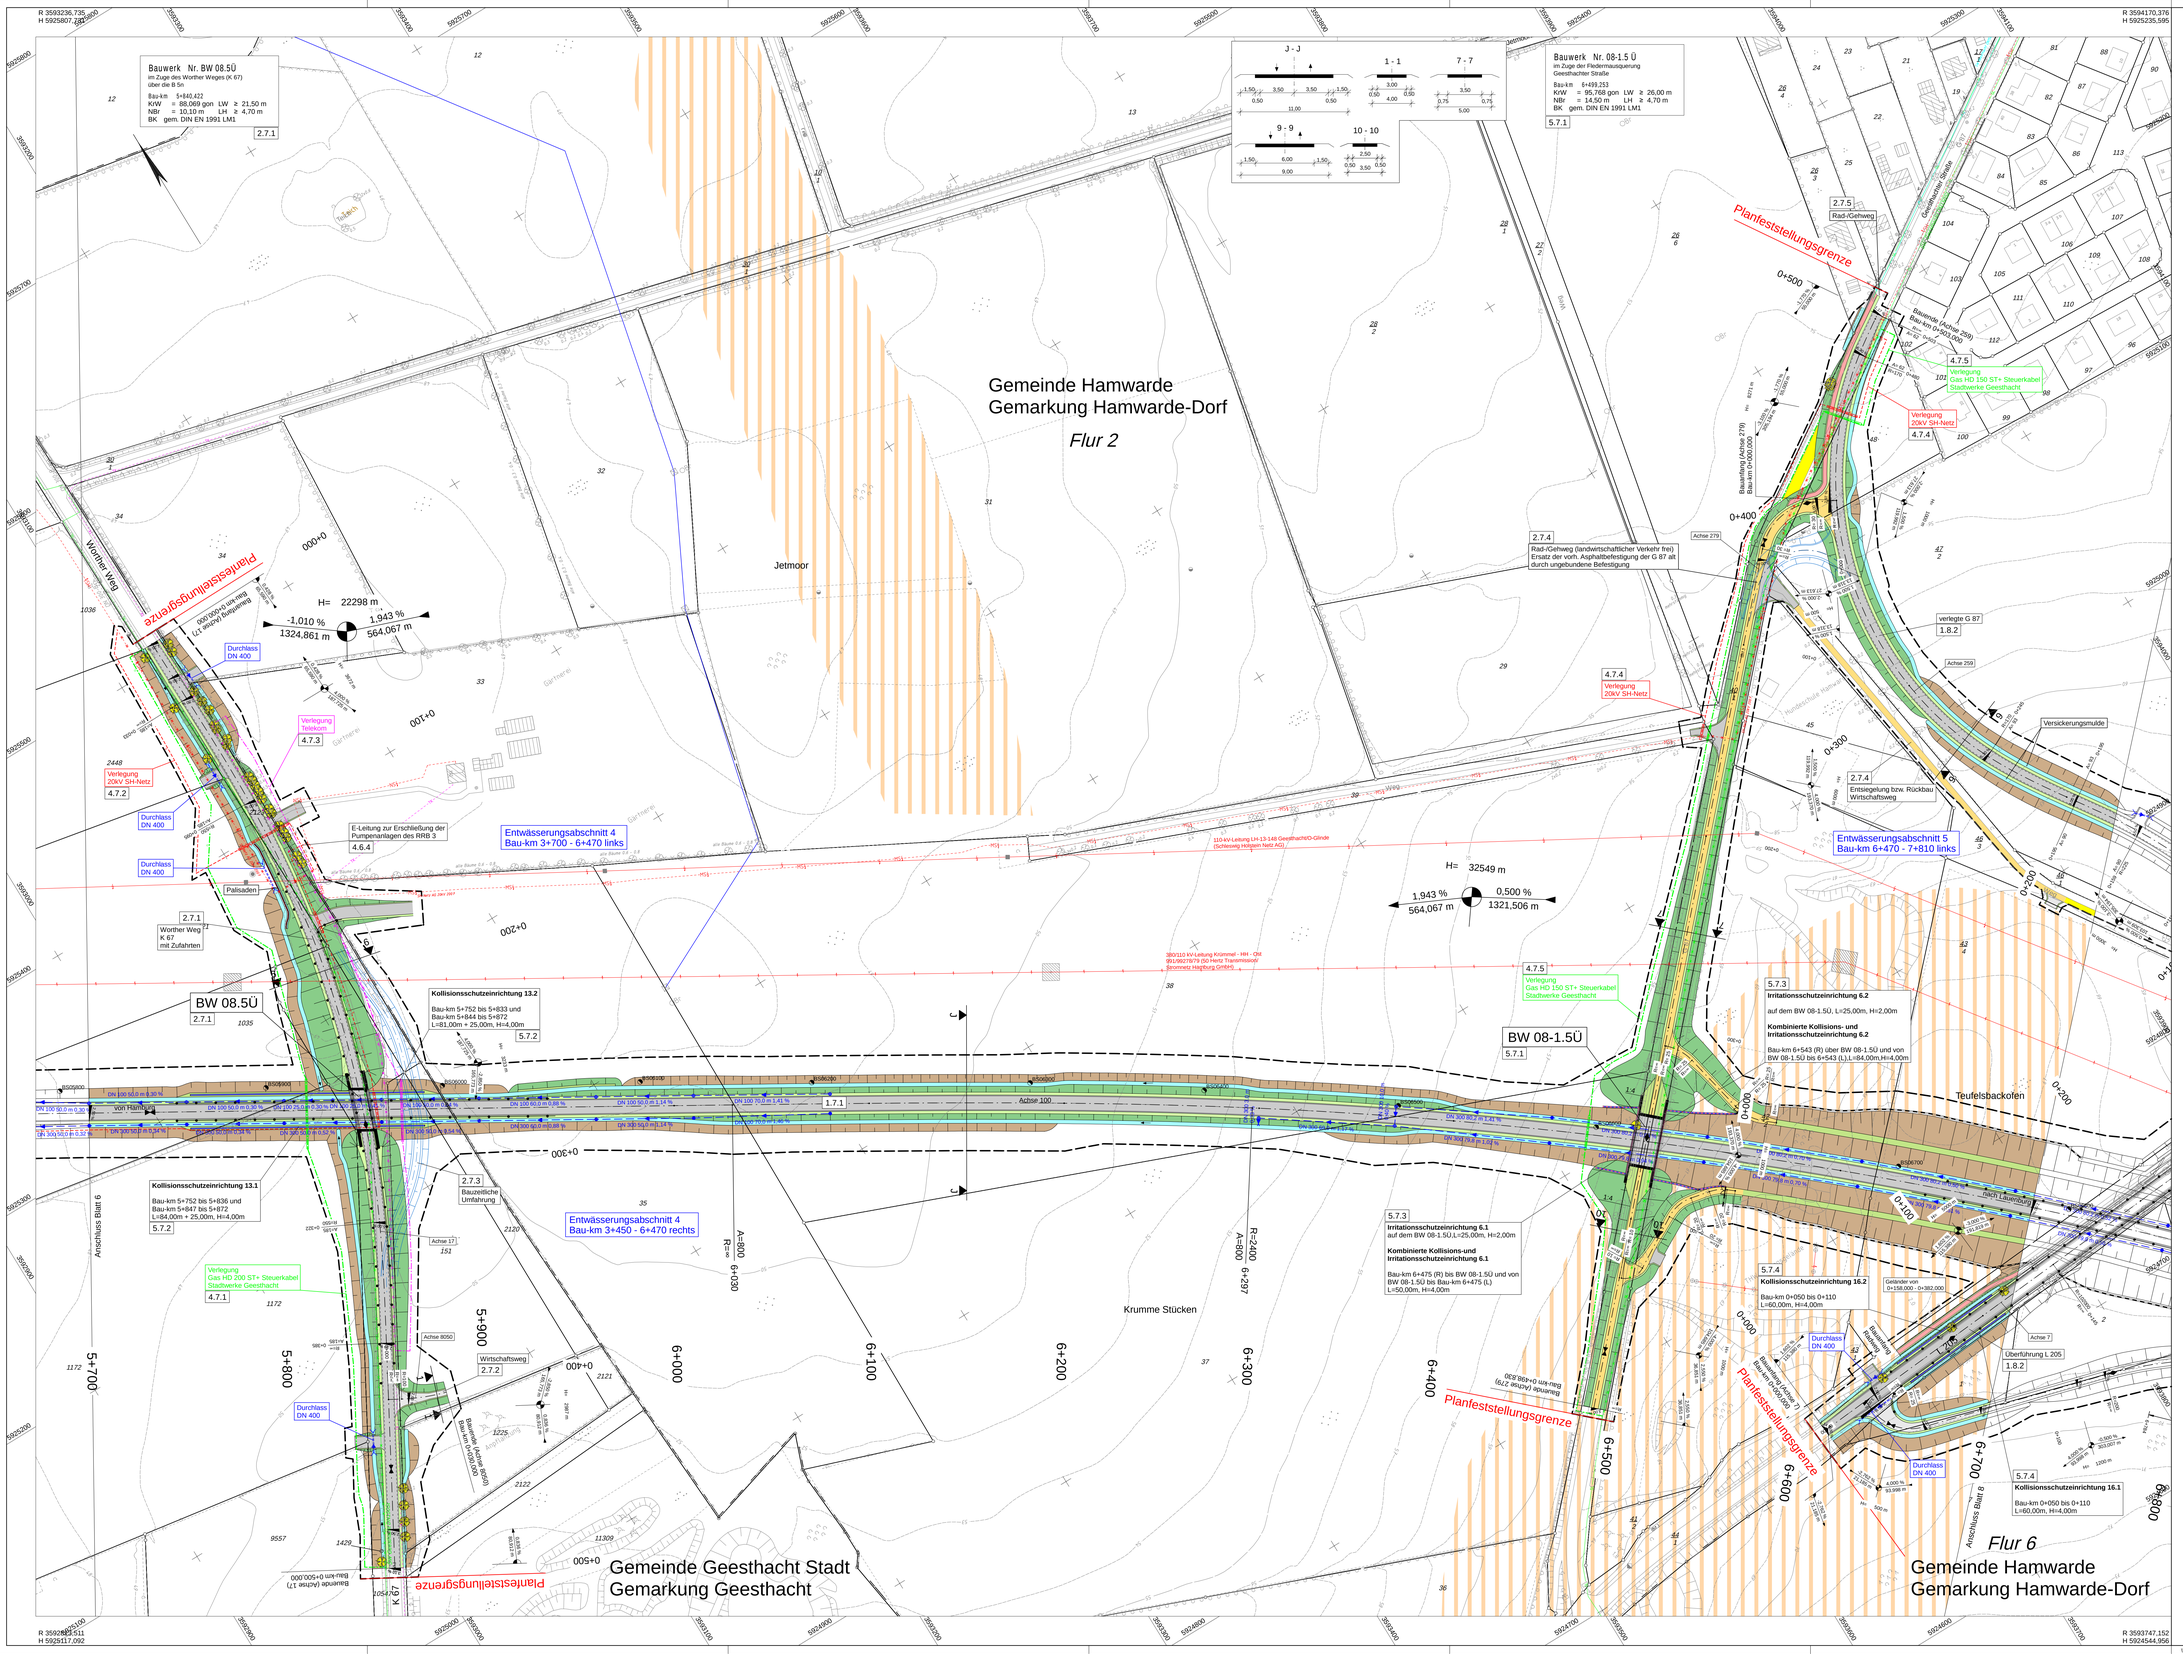

Zeichenerklärung

Planung

- Abfanggraben
- Einschnittsböschung
- Mulde oder Seitengraben
- Bankett
- Fahrbahn
- Mittelstreifen/Mittelstreifenüberfahrt
- Fahrbahn
- Bankett
- Mulde
- Einschnitts-/Damm/böschung
- Grünstreifen
- Radweg
- Kleinpflaster
- Neigungsbrechpunkt mit Angabe von Ausrundungshalbmesser, Längsneigung und Abstand zum Neigungsbrechpunkt
- Gradientenhochpunkt/-Tiefpunkt
- Wildetzaun mit Tor
- Wildetzaun mit Amphibienschutz
- Irritationsschutzeinrichtung
- Kollisionsschutzeinrichtung
- Irritations-/ Kollisionsschutzeinrichtung
- Baufeldgrenze
- nachrichtliche Darstellung
- Baufeld/ Leitungsanpassung
- Sichtfeld
- LSA
- Bauzeitliche Umfahrungen
- Notrufsäule
- Schutzeinrichtungen

Immissionsschutz

- Lärmschutzwand
- Lärmschutzwall

Entwässerung

vorhanden / geplant

- DN 300 — 50,0 m 1.0% DN 300 — Regenwasserleitung DN 300 mit Angabe von Fließrichtung, Länge und Gefälle
- Kontrollschacht Drain mit Drainageleitung
- Straßenablauf mit Anschlussleitung
- Prüfschacht
- Ablaufschacht
- DN 500 — Rohrdurchlass mit Böschungsstück
- 1,00 x 1,50 — Rechteckdurchlass mit Endbauwerk
- Durchlass
- Querungshilfe

Sonstiges

- Rückbaufläche
- Rekultivierung
- Rückbaukreiche
- Bohrpunkt
- Baumfällung
- Fundmast
- 1.8.2 — verrohrtes Gewässer
- Verlegenschlänge Gewässer

Hauptversorgungsleitung

- Hochspannungsfreileitung
- Hochdruck - Gasleitung

Versorgungseinrichtung

vorhanden / geplant

- MS — Energie
- TK — Fernmeldekabel Telekom bzw. Breitbandkabel Stadtwerke Geesthacht
- Fernmelde Freileitung Telekom
- Regenwasser
- TW — Trinkwasser
- GL — Gasleitung
- Spalate (Kb Sämrock)
- F — Streckenfernmeldekabel an der A 25
- Mast
- Rückbau

Regelungsverzeichnis

12 — Nr. im Regelungsverzeichnis

Schutzgebiete Natur, Landschaft, Wasser

- Naturdenkmal
- D | BD — Baudenkmal / Bodendenkmal
- nachrichtlich: Archäologisches Denkmal
- Altlastenstandorte
- Vorbehaltsfläche Rohstoffgewinnung (Kiessabbau)
- Ausgleichsflächen im Bereich Grünhof (nachrichtlich übernommen)

Verwaltung

- Flurstückgrenze
- Kreisgrenze
- Gemeindegrenze
- Flurgrenze

Nr.	Art der Änderung	Datum	Zeichen
05	neue KSE 16.1 und 16.2 (RVZ-Nr. 5.7.3)	05/2020	Renner
04	Anpassung KSE 13.1 und 13.2 (RVZ-Nr. 5.7.2)	05/2020	Renner
03	neuer WW (Achse 803) (RVZ, Nr. 2.8.3)	05/2020	Renner
02	straßenbegleitender Radweg von Hamwarde zum Geh-/Radweg (RVZ-Nr. 2.7.5)	05/2020	Renner
01	WW (Achse 8050) gekürzt (RVZ-Nr. 2.7.2)	05/2020	Renner

1 2 2.1 3 4 5 6 7 8 9 10 11

Entwurfsbearbeitung:

EIBS Entwurfs- und Ingenieurbüro Straßenwesen GmbH
Bernhardstraße 92,01187 Dresden, Tel. (0351)46610

	Datum	Name
bearbeitet	05/2018	Renner
geprüft	08.05.2018	
Projekt-Nr.: 21.7741.01		

Schleswig-Holstein
Der echte Norden

Standort Lübeck
Jerusalemsberg 9
23568 Lübeck

LBV.SH Schleswig-Holstein Landesbetrieb Straßenbau und Verkehr

	geprüft	Scheil / Itner
	Datum	05/2018
	geprüft	Scheil / Itner Hillmann
	Datum	06/2020

Feststellungsunterlage

Straße: A 25 / B 5
nächster Ort: Geesthacht
von NK: 2527007 nach NK: 2527307 Station: 2.940 Abschn.: 010
von NK: 2528106 nach NK: 2528107 Station: 0.350 Abschn.: 070

Unterlage / Blatt-Nr.: 05 / 07

Lageplan

Maßstab: 1 : 1000
Bau-km: 5+700,000 - 6+700,000

PROJIS-Nr.: 0.100 990 800

A 25 / B 5
Ortsumgehung Geesthacht

DECKBLATT

Aufgestellt:

Landesbetrieb Straßenbau und Verkehr
Schleswig-Holstein
Standort Lübeck

gez. Pump

Lübeck, den 15.05.2018
Lübeck, den 25.06.2020 (1. Planänderung)

Kataster Stand: 04/2018 — © GeoBasis-DE/LVermGeo SH

Lagebezugssystem: ZHDN 90-GK 3 — Höhenbezugssystem: NHN HST 160

\\bizcard\Projekte\HEIL\CAR05\07741_OU-Geesthacht_PH4_TEKTURUL_05-07.PLT 109,5 x 81,0 0:9m