


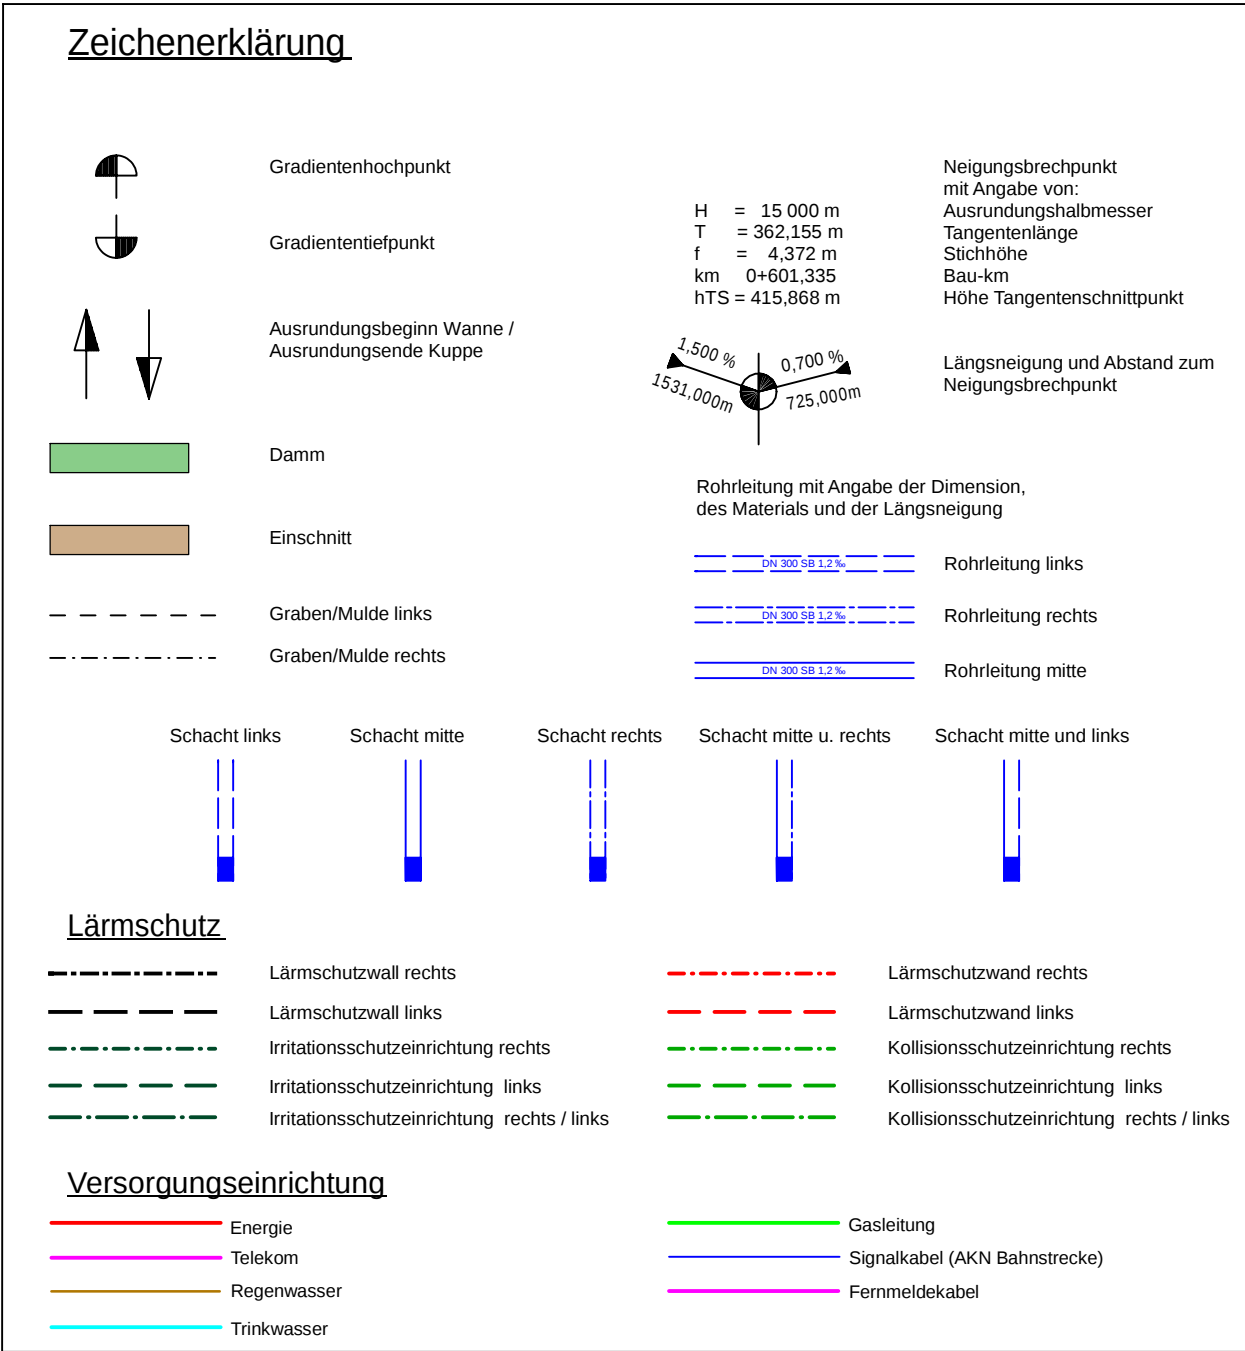

Schleswig-Holstein Der echte Norden Standort Lübeck Jerusalemsberg 9 23568 Lübeck	 Schleswig-Holstein Landesbetrieb Straßenbau und Verkehr	geprüft	Scheil / Itner
		Datum	05/2018
		geprüft	Scheil / Itner-Hillmann
		Datum	06/2020

Geesthacht		Unterlage / Blatt-Nr.: 6.1 / 1
72007 nach NK: 2527307 Station: 2,940 Abtschn.: 010		Höhenplan:
28106 nach NK: 2528107 Station: 0,350 Abtschn.: 070		A 25 RF Lauenburg
		Bau-km 2+400 bis Bau-km 2+500
		Maßstab: 1:1000/100
Nr.: 0 100 990 800		

A 25 / B 5

Ortsumgehung Geesthacht

Strasse: A 25 / B 5 nächster Ort: Geesthacht von NK: 2527007 nach NK: 2527307 Station: 2,940 Abschn.: 010 von NK: 2528106 nach NK: 2528107 Station: 0,350 Abschn.: 070		Unterlage / Blatt-Nr.: 6.1 / 4.1 Höhnenplan A 25 RF Lauenburg Bau-km 2+800 bis Bau-km 3+700 Maßstab: 1:1000/100
PROJ-Nr.: 0 100 990 800		
A 25 / B 5 Ortsumgehung Geesthacht		
DECKBLATT Aufgestellt: Landesbetrieb Straßenbau und Verkehr Schleswig-Holstein Standort Lübeck gez. Pump Lübeck, den 15.05.2018 Lübeck, den 25.06.2020 (1. Planänderung)		
Kataster-Stand: 04/2018 Lagebezugsystem: DHDN 90-GK 3		© GeoBasis-DE/LevinnGeo SH Höhenbezugsystem: NN/Ht 160