Bauwerk Nr. 10-1.5
im Zuge der B 5n
über eine Kleintierquerung
Bau-km 9+190,000
KW = 100,000 gon LW ≥ 2,00 m
NBr = 23,50 m LH ≥ 1,50 m
BK gem. DIN EN 1991 LM1

Bauwerk Nr. 11.5
im Zuge der B 5n über
eine Kleintier- und Fledermausquerung
Bau-km 9+390,000
KW = 100,000 gon LW ≥ 7,68 m
NBr = 45,00 m LH ≥ 5,00 m
BK gem. DIN EN 1991 LM1

H = 9120,000 m
T = 162,792 m
r = -1,453 m
km = 8+722,103
h TS = 78,076 m

Entwässerungsabschnitt 6
Bau-km 7+810 - 8+790

Kollisionsschutzeinrichtung 18.1
Bau-km 9+031 bis 9+091
L=60,00m, H=4,00m

Kollisionsschutzeinrichtung 18.2
Bau-km 9+031 bis 9+091
L=60,00m, H=4,00m

Kombinierte Kollisions-und Irritationsschutzeinrichtung 8.1
Bau-km 9+164 bis 9+224
L=60,00m, H=4,00m

Kombinierte Kollisions-und Irritationsschutzeinrichtung 8.2
Bau-km 9+164 bis 9+224
L=60,00m, H=4,00m

Entwässerungsabschnitt 7
Bau-km 8+790 - 10+552

Kombinierte Kollisions-und Irritationsschutzeinrichtung 9.1
Bau-km 9+360 bis 9+442
L=82,00m, H=4,00m

Kombinierte Kollisions-und Irritationsschutzeinrichtung 9.2
Bau-km 9+360 bis 9+442
L=82,00m,H=4,00m

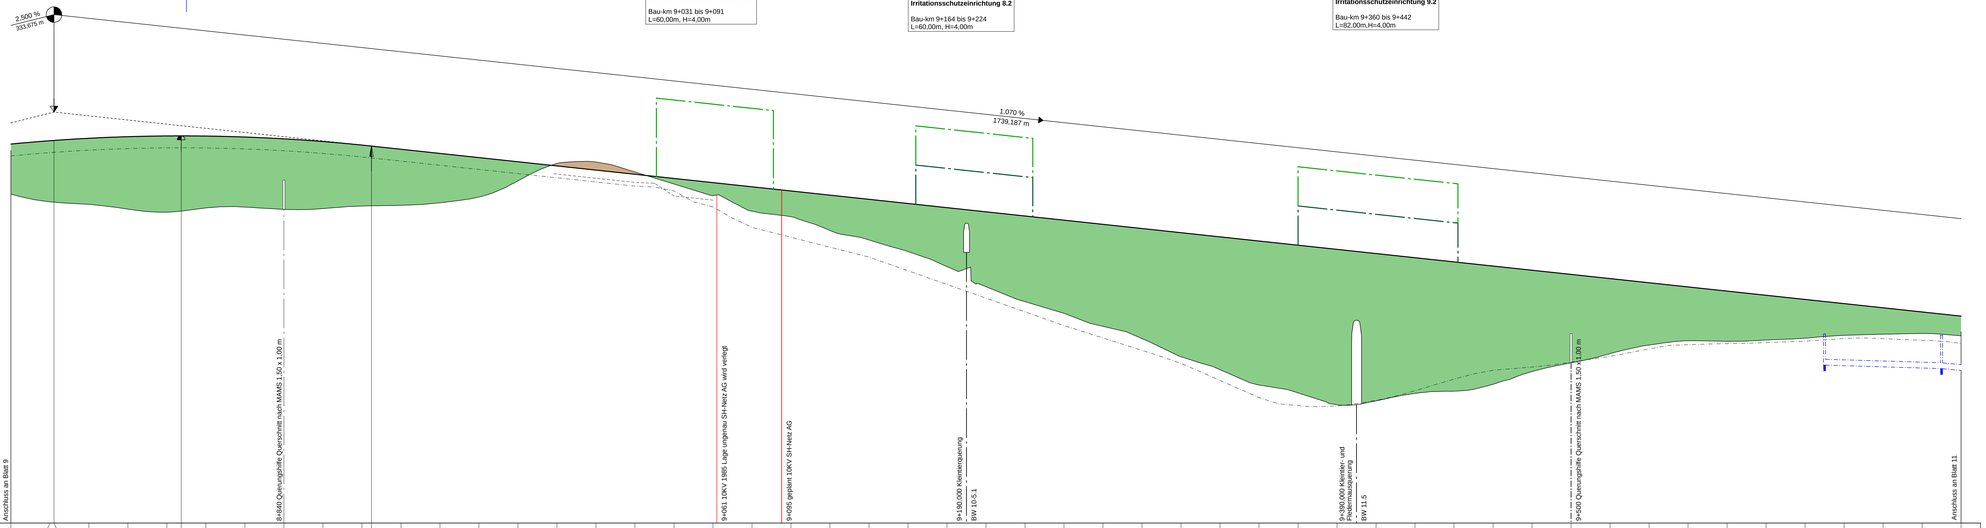

57,00 m ü. NHN

| | | |