
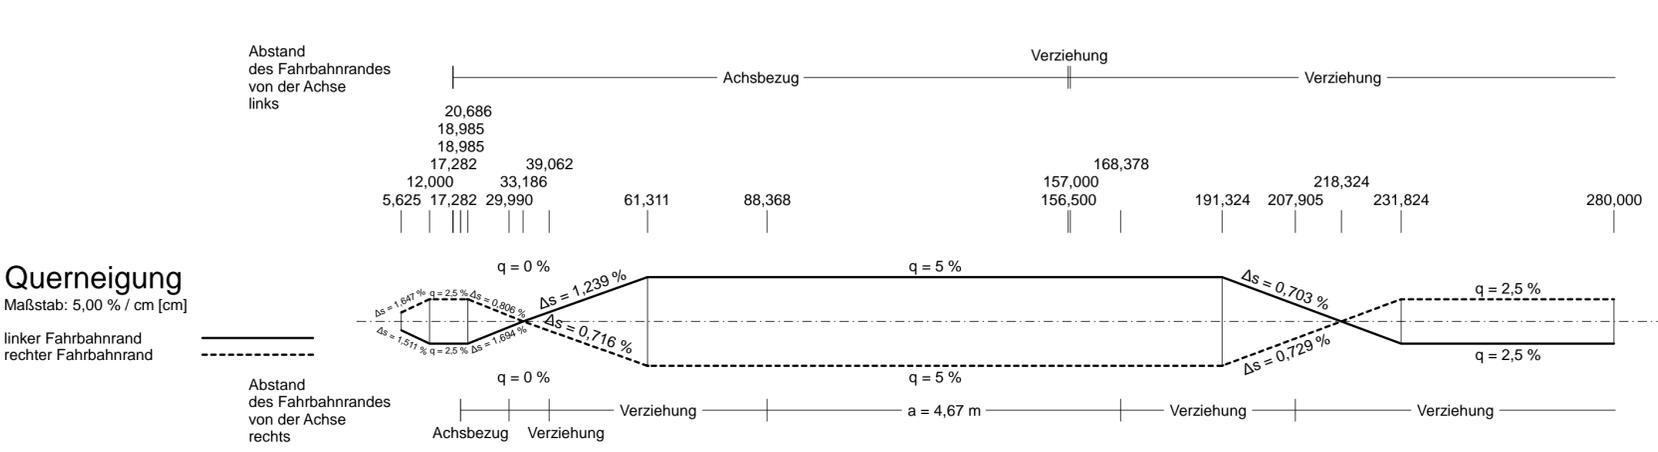


Gradientenhöhe	62,27	62,58	62,89	63,03	63,27	63,31	63,40	63,43	63,43	63,38	63,36	63,35	63,29	63,28	63,28	63,35	63,40	63,47	63,66	63,91	64,22	64,22
Station	20,00	34,45	40,00	60,00	80,00	84,23	100,00	115,01	120,00	134,01	139,29	140,00	160,00	170,79	180,00	200,00	209,61	220,00	240,00	260,00	279,93	280,00
Entwässerung links	D 62,08 SA 59,97 SE 60,36	DN 300 D 62,09 S 60,41	D 62,08 S 60,48																			
Entwässerung rechts	D 61,96 SA 60,05 SE 60,36	DN 300 D 62,34 S 60,74	DN 300 D 62,70 S 61,07	DN 300 1,12 %	DN 300 0,31 %			D 62,79 S 61,19														
Geländehöhe	62,99	63,24	62,98	62,70	63,39	63,47	63,56	63,52	63,50	63,51	63,58	63,72	63,91	64,21								
Station Gelände	20,00	40,00	60,00	80,00	100,00	120,00	140,00	160,00	180,00	200,00	220,00	240,00	260,00	280,00								

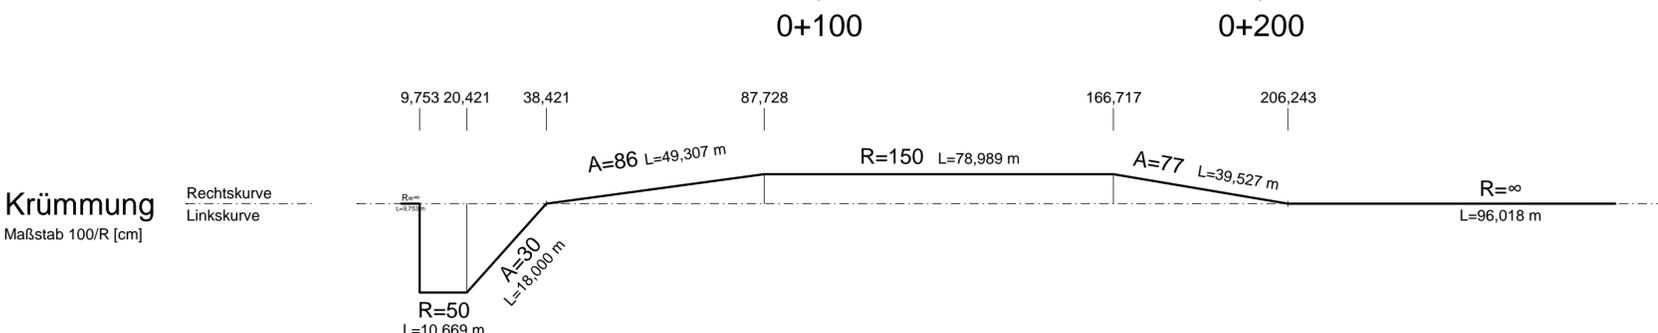

### Zeichenerklärung

- Gradientenhochpunkt
- Gradiententiefpunkt
- Ausrundungsbeginn Wanne / Ausrundungsende Kuppe
- Damm
- Einschnitt
- Graben/Mulde links
- Graben/Mulde rechts
- Schacht links
- Schacht mitte
- Schacht rechts
- Schacht mitte u. rechts
- Schacht mitte und links
- Lärmschutz: Lärmschutzwand rechts, Lärmschutzwand links, Irritationsschutzeinrichtung rechts, Irritationsschutzeinrichtung links, Irritationsschutzeinrichtung rechts / links, Lärmschutzwand links, Lärmschutzwand rechts, Kollisionsschutzeinrichtung rechts, Kollisionsschutzeinrichtung links, Kollisionsschutzeinrichtung rechts / links
- Versorgungseinrichtung: Energie, Telekom, Regenwasser, Trinkwasser, Gasleitung, Signalkabel (AKN Bahnstrecke), Fernmeldekabel

Nr.	Art der Änderung	Datum	Zeichen
01	Anpassung KP 4 an Trassenverlegung B 5	05/2020	Renner

Entwurfsbearbeitung:

**EIBS** Entwurfs- und Ingenieurbüro Straßenwesen GmbH  
Bernhardstraße 92, 01187 Dresden, Tel. (0351)46610

Datum	Name
05/2018	Renner
08.05.2018	J.A. Hoop

Projekt-Nr.: 21.7741.01

Schleswig-Holstein Der echte Norden

**LBV.SH** Schleswig-Holstein Landesbetrieb Straßenbau und Verkehr

Standort Lübeck  
Jerusalemberg 9  
23568 Lübeck

geprüft	Scheil / Itner
Datum	05/2018
geprüft	Scheil / Itner-Hillmann
Datum	06/2020

## Feststellungsunterlage

Straße: A 25 / B 5  
nächster Ort: Geesthacht  
von NK: 2527007 nach NK: 2527307 Station: 2,940 Abschn.: 010  
von NK: 2528106 nach NK: 2528107 Station: 0,350 Abschn.: 070

Unterlage / Blatt-Nr.: 6.11 / 1  
Höhenplan  
B 5 alt (Achse 14)  
Bau-km 0+005,620 bis Bau-km 0+280,313  
Maßstab: 1:1000/100

PROJIS-Nr.: 0 100 990 800

# A 25 / B 5 Ortsumgehung Geesthacht

## DECKBLATT

Aufgestellt:

Landesbetrieb Straßenbau und Verkehr  
Schleswig-Holstein  
Standort Lübeck

**gez. Pump**

Lübeck, den 15.05.2018  
Lübeck, den 25.06.2020 (1. Planänderung)

Kataster Stand: 04/2018  
Lagebezugssystem: DHDN 90-GK 3

© GeoBasis-DE/LVermGeo SH  
Höhenbezugssystem: NHN HST 160