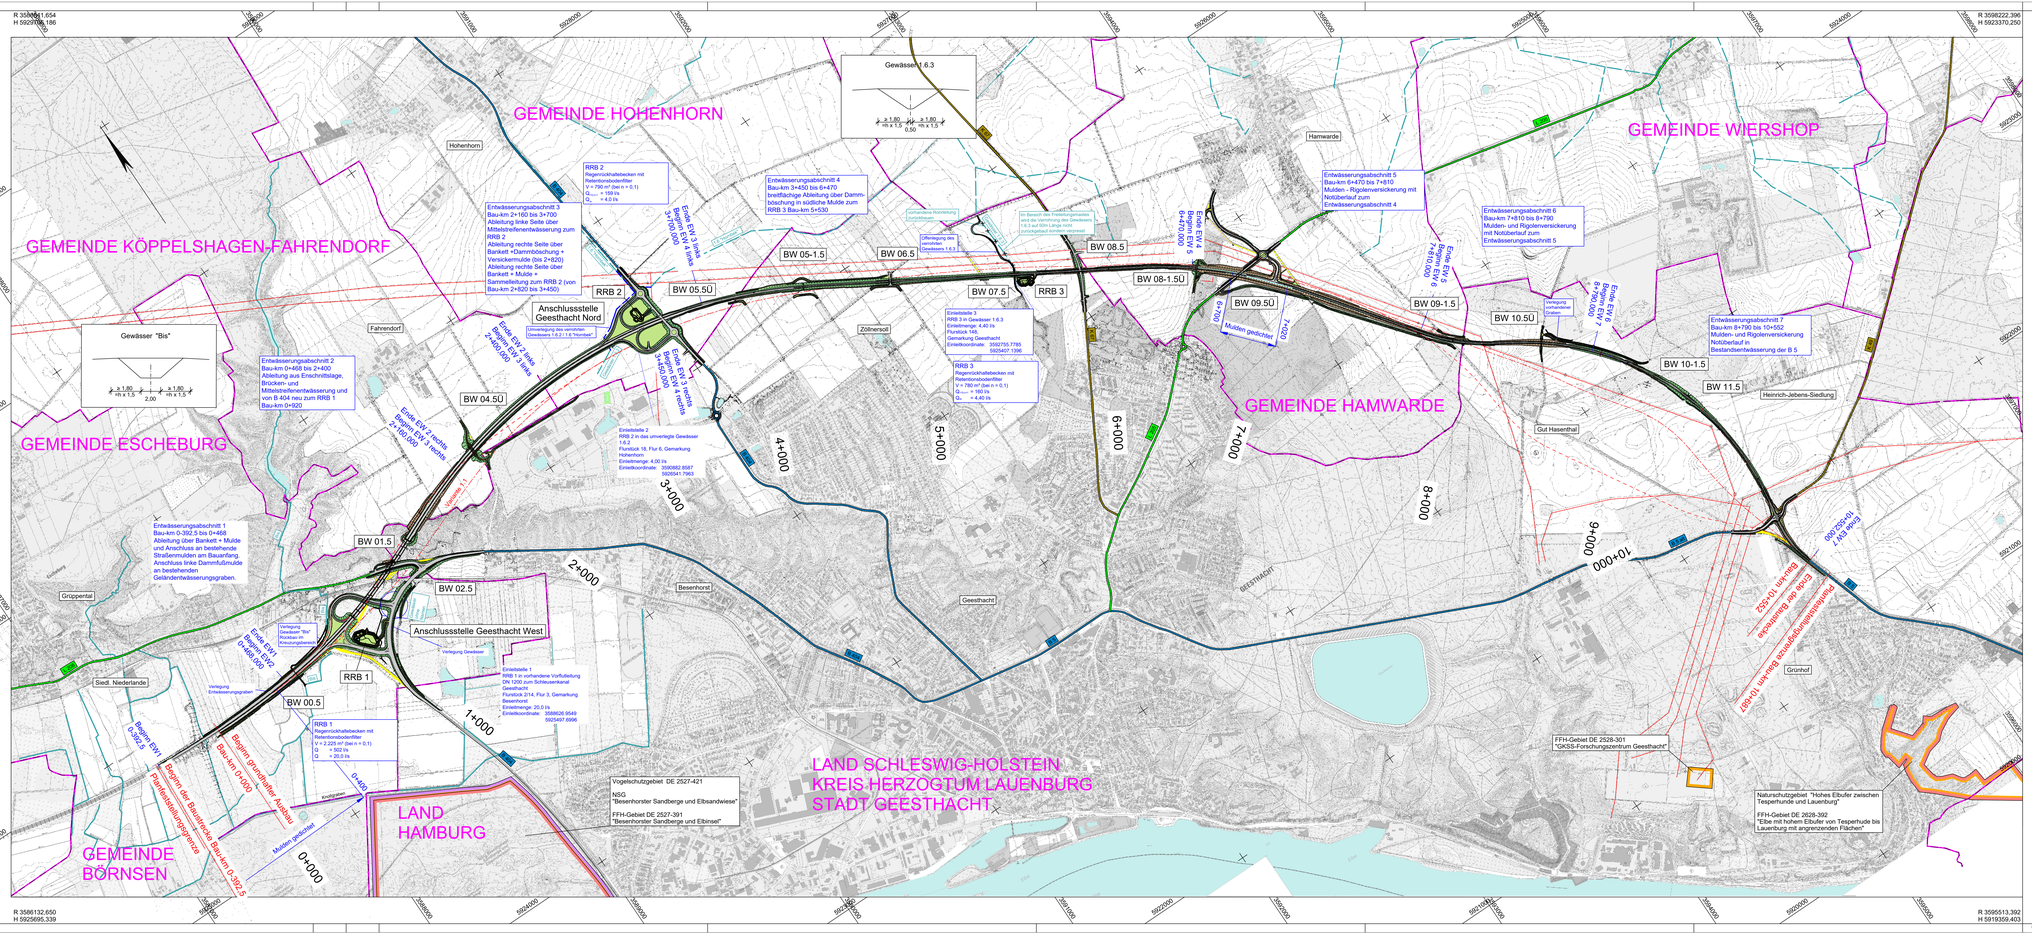

Zeichenerklärung

Straßennetz

vorhanden

- A 25 — Bundesautobahn
- B 5 — Bundesstraße
- L 208 — Landesstraße
- K 67 — Kreisstraße
- sonstige Straße

Planung

- Einschnittsböschung
- Fahrbahn
- Dammböschung
- Einschnittsböschung
- Richtungsfahrbahn
- Mittelstreifen
- Richtungsfahrbahn
- Dammböschung
- Wirtschaftsweg
- Brücke

Verwaltung

- Gemeindegrenze

Entwässerung

- RRB 1 — Regenrückhaltebecken mit Nummer
- vorh. Gewässer
- geplantes Gewässer
- Gewässer Rückbau
- Beginn EW / Ende EW — Entwässerungsabschnitte

Q_{dr} = Gedrosselte Einleitmenge
Q r15,n=1 = Anfallende Wassermenge
r15 = 15-minütiges Regenereignis
n=1 = Wiederkehrintervall

Nr.	Art der Änderung	Datum	Zeichen
04	Verlegung Gew. 1.6 "Hornbek" entlang der B 404 ergänzt	05/2020	Scheil
03	Bereiche "Muldenversickerung" ergänzt	05/2020	Pergande
02	Bau-km in den Entwässerungsabschnitten 6 u. 7 geändert	05/2020	Pergande
01	Anpassung Trassenverlauf, Bau-km	05/2020	Pergande

Entwurfsbearbeitung:

EIBS Entwurfs- und Ingenieurbüro Straßenwesen GmbH
Bernhardstraße 92,01187 Dresden, Tel. (0351)46610

	Datum	Name
bearbeitet	05/2018	Renner
geprüft	08.05.2018	Stock

Projekt-Nr.: 21.7741.01

Schleswig-Holstein
Der echte Norden

Niederlassung Lübeck
Jerusalemsberg 9
23568 Lübeck

LBV.SH
Landesbetrieb Straßenbau und Verkehr

geprüft	Scheil / Ibner
Datum	05/2018
geprüft	Scheil / Ibner-Hillmann
Datum	05/2020

Feststellungsunterlage

Straße: A 25 / B 5
nächster Ort: Geesthacht
von NK: 2527007 nach NK: 2527307 Station: 2,940 Abschn.: 010
von NK: 2528106 nach NK: 2528107 Station: 0,350 Abschn.: 070

Unterlage / Blatt-Nr.: 08 / 01

Übersichtslageplan

- Entwässerungsentwürfe/ungen -

Maßstab: 1:10 000
Bau-km: 0-392,5 - 10+552,000

PROJIS-Nr.: 0 100 990 800

A 25 / B 5
Ortsumgehung Geesthacht

Aufgestellt: DECKBLATT

Landesbetrieb Straßenbau und Verkehr
Schleswig-Holstein
Niederlassung Lübeck

gez. i. Pump

Lübeck, den 15.05.2018
Lübeck, den 20.06.2020 (1. Planänderung)

Katester Stand: 04/2018 © GeoBasis-DE/LVermGeo SH

Lagebezugssystem: DHDN 90-GK 3 Höhenbezugssystem: NHN HST 160

\\icicard\Projekte\HEL\CAR0907741-01-B5-Geesthacht_PH4_Master\L5_03-00.PLT 08.02.18 113,3 x 48,4 0,5m2