FR-K1	FR-K2	FR-K3	FR-KAr1	FR-KAr2
Baubedingte Bodenverdichtung und Beeinträchtigung von Vegetationsbeständen im Bereich der Zufahrten und Baufreihalteflächen	Anlagebedingte Bodenversiegelung im Mastfußbereich und Verlust von Vegetationsbeständen	Anlagebedingte Beeinträchtigung des Landschaftsbildes (im Bereich der Masten 002 bis 18)	Baubedingte Beeinträchtigungen von bodenbrütenden Offenlandarten, Gehölzbrütern, Mastbrütern, Fledermäusen, Amphibien und Haselmäuse	Potenzielle anlagebedingte Beeinträchtigung von Zugvögeln (im Bereich der Masten 002 bis 18)

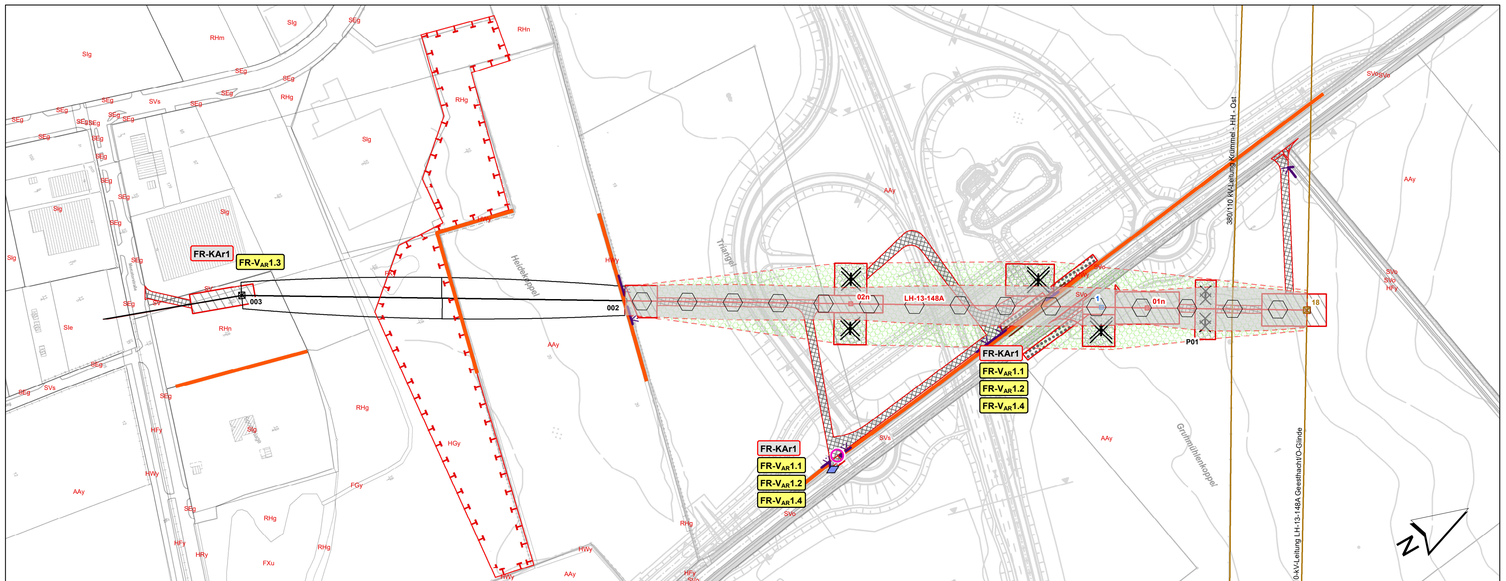

FR-V1	FR-V2	FR-V3	FR-V4	FR-VAR1.1	FR-VAR1.2	FR-VAR1.3	FR-VAR1.4	FR-VAR2
Verwendung druckmindernder Auflagen für Baufahrzeuge (im Bereich der Zufahrten und Baufreihalteflächen)	Tabuflächen (im gesamten Vorhabenbereich)	Schutzzäune (im gesamten Vorhabenbereich)	Ökologische Baubegleitung (im gesamten Vorhabenbereich)	Bauzeitenregelung: Offenlandarten (15.10.-29.02.) (im gesamten Vorhabenbereich) Gehölzbrüter (16.09.-29.02.) Mastbrüter (16.08.-31.01.) (Alle Masten im Vorhabenbereich)	Bauzeitenregelung: Fledermäuse (01.12.-28.02.)	Bauzeitenregelung: Amphibien (01.11.-28.02.)	Bauzeitenregelung: Haselmaus (Gehölzfällung 01.12. - 28.02.) (Bodenarbeiten ab Ende April bis Ende November unter Berücksichtigung von FR-VAR 1.1)	Erdseilmarkierung mit Vogelschlagmarker (im Bereich Mast 002 bis Mast18)

Planung

- Ersatzneubau
- Arbeitsfläche
- Arbeitsfläche Freileitungsprovisorium
- Schutzgerüst
- Zuwegung
- Schutzbereich LH-13-148A

Rückbau

- Rückbau Mast
- Schutzbereich Provisorium
- Provisorium

Beeinträchtigung linearer Landschaftselemente

- Dauerhafte Endwuchshöhenbeschränkung
- Knickinanspruchnahme (nachrichtlich)
- Temporäre Grabenverrohrung (nachrichtlich)

Vermeidungsmaßnahmen

- Vogelschlagmarker (FR-VAR2)
- Schutzzaun (FR-V3)
- Tabufläche (FR-V2)
- Tabubereich um lineare Landschaftselemente (FR-V2)

Sonstiges

- Bestandsleitung LH-13-148A
- Vorhandene Freileitung
- Bestandsmast
- Planung A25/B5 Ortsumgehung Geesthacht

FR-KAr1 Konfliktnummer

FR-KAr1 Konfliktnummer
Potenzielle Beeinträchtigung Offenlandbrüter — Erläuterung des Konfliktes

FR-V1 Maßnahmennummer

FR-V1 Maßnahmennummer
Verwendung druckmindernder Auflagen für Baufahrzeuge — Erläuterung der Maßnahme

Nr.	Art der Änderung	Datum	Zeichen

BHF Bendfeldt Herrmann Franke
Landschaftsarchitekten GmbH
Knooper Weg 99-105 | Innenhof Haus A
24116 Kiel, Tel.: 0431/99796-0

	Datum	Name
bearbeitet	Mai 2020	PP
gezeichnet	Mai 2020	EIC
geprüft:	Mai 2020	

Schleswig-Holstein
Der echte Norden

Standort Lübeck
Jerusalemsberg 9
23568 Lübeck
Tel. 0451 / 371 - 0

LBV.SH
Schleswig-Holstein
Landesbetrieb
Straßenbau und Verkehr

geprüft	Hildebrandt 05/2020

Feststellungsunterlage

Straße: A 25 / B 5
Nächster Ort: Geesthacht

von NK: 2527007 nach NK: 2527307 Station: 2,940 Abschn.: 010
von NK: 2528106 nach NK: 2528107 Station: 0,350 Abschn.: 070

PROJIS-Nr.: 0 100 990 800

Unterlagen / Blatt-Nr.: 9.2 / 4.1-FR

Konflikte und Vermeidungsmaßnahmen

Maßstab: 1:2.000
Bau-km: 2+800 -3+700

A 25 / B 5
Ortsumgehung Geesthacht

DECKBLATT

Aufgestellt
Landesbetrieb Straßenbau und Verkehr
Schleswig-Holstein
Standort Lübeck

gez.Pump

Lübeck, den 25.06.2020 (1. Planänderung)

Kataster Stand: 04/2018

© GeoBasis- DE/LVermGeo SH

Lagebezuggssystem: DHDN 90- GK 3

Höhenbezugssystem: NHN HST 160