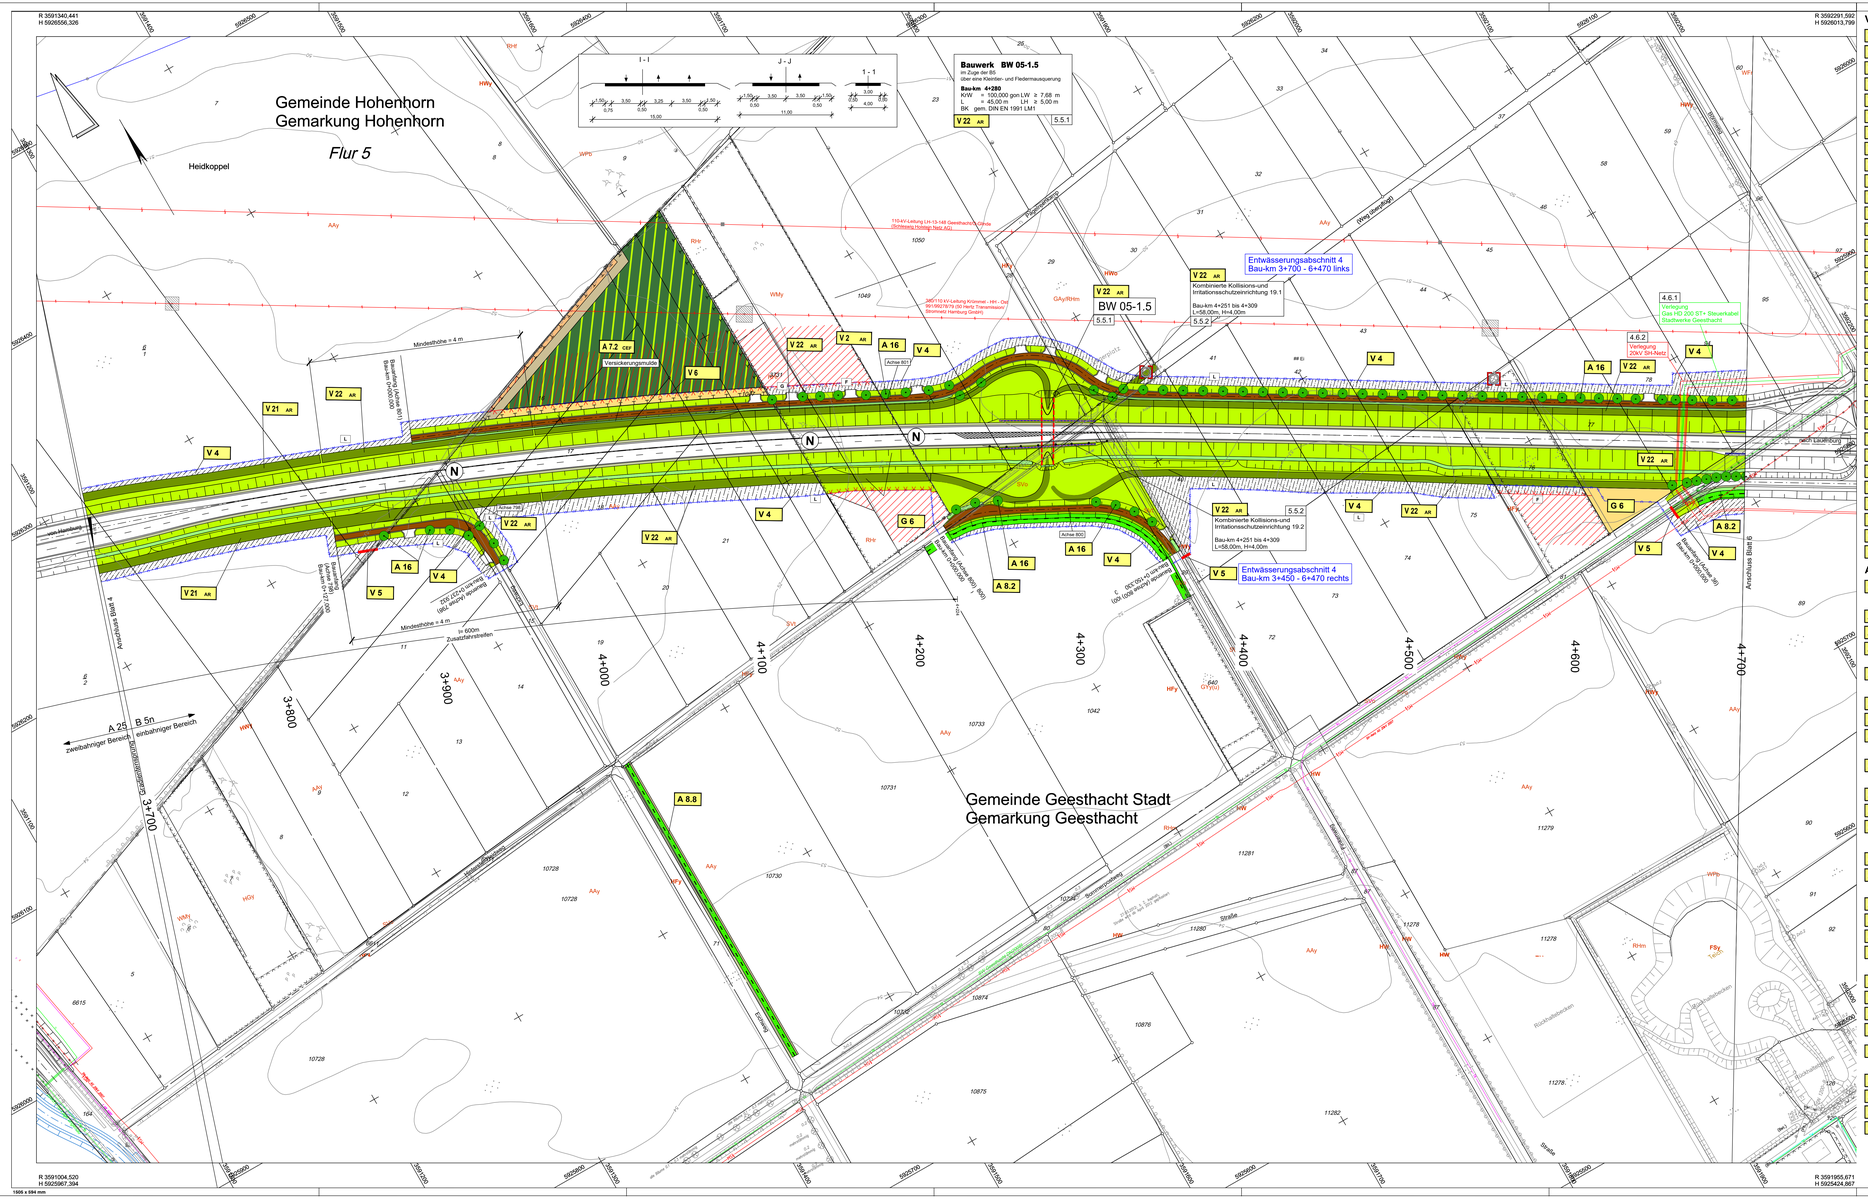
R 3591340.441
H 5926556.326
R 3592291.592
H 5926013.799
R 3591004.520
H 5925967.394
R 3591955.671
H 5925424.867
Gemeinde Hohenhorn
Gemarkung Hohenhorn
Flur 5
Heidkoppel
Gemeinde Geesthacht Stadt
Gemarkung Geesthacht
Bauwerk BW 05-1.5
im Zuge der B5
über eine Kleintier- und Fledermausquerung
Bau-km 4+280
KrW = 100,000 gon LW ≥ 7,68 m
L = 45,00 m LH ≥ 5,00 m
BK gem. DIN EN 1991 LM1
Entwässerungsabschnitt 4
Bau-km 3+700 - 6+470 links
Entwässerungsabschnitt 4
Bau-km 3+450 - 6+470 rechts
Kombinierte Kollisions- und Irritationsschutzeinrichtung 19.1
Bau-km 4+251 bis 4+309
L=58,00m, H=4,00m
Kombinierte Kollisions- und Irritationsschutzeinrichtung 19.2
Bau-km 4+251 bis 4+309
L=58,00m, H=4,00m
BW 05-1.5
Verlegung Gas HD 200 ST+ Steuerkabel Stadtwerke Geesthacht
Verlegung 20kV SH-Netz
Versickerungsmulde
Mindesthöhe = 4 m
Mindesthöhe = 4 m
in 600m 2-spurfahrstreifen
Anschluss Stadt A
Anschluss Stadt B
A 25 B 5n
zweibahniger Bereich
einbahniger Bereich
Bundesstraße
Bundesstraße
Bundesstraße