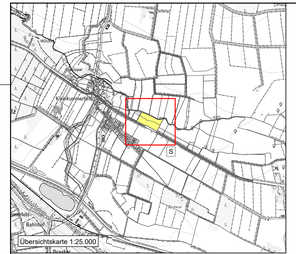

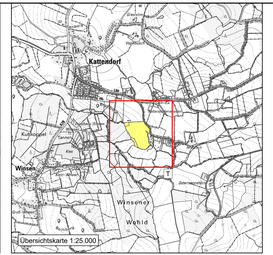

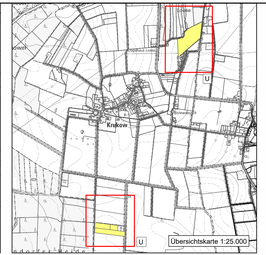

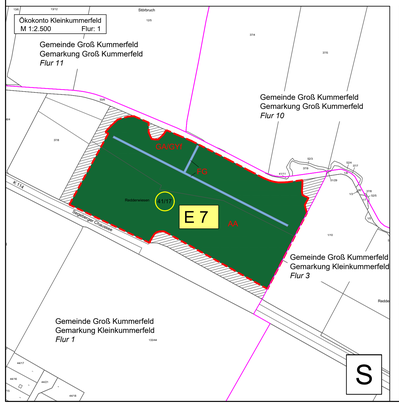

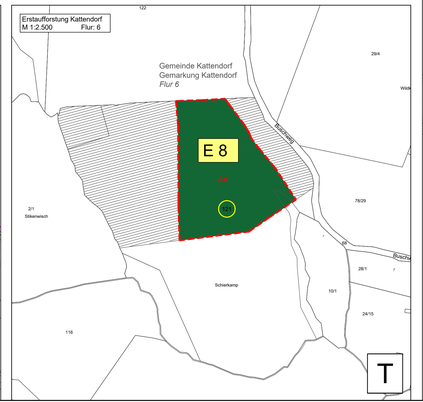

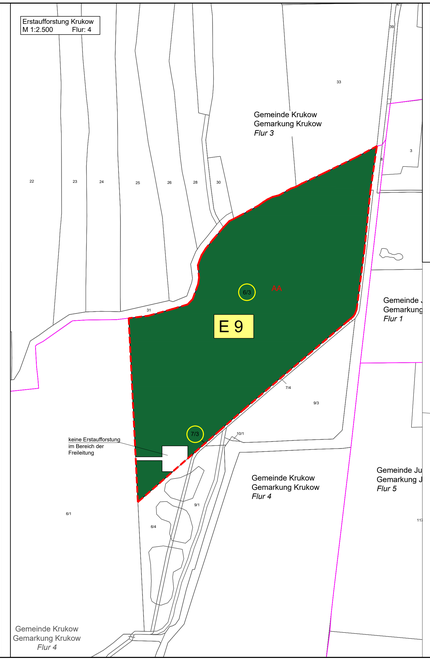

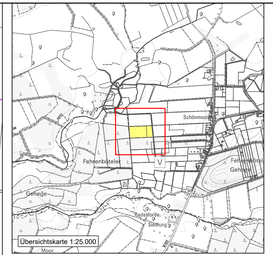

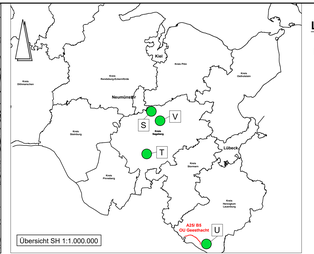

Legende:

Bestand

- AA Acker
- GA Artenarmes Wirtschaftsgrünland
- GYf Artenarmes bis mäßig artenreiches Feuchtgrünland
- FG Sonstiger Graben

Maßnahmen

- Wald / Erstaufforstung
- Gesamtfläche Ökokonto / Erstaufforstung

Sonstiges

- Grenze der Ersatzmaßnahme
- Gemarkungsgrenze

Komplex E 6: Anlage von Aufforstung

- E 7 Anlage von Laubwald (Kleinkummerfeld)
- E 8 Anlage von Laubwald (Kattendorf)
- E 9 Anlage von Mischwald (Krukow)
- E 10 Anlage von Mischwald (Fehrenbötel)

Maßnahmenart /- nummer

E 7
- Nr. des Maßnahmenkomplexes
- Maßnahmentyp

Erläuterung Maßnahmentyp

E = Ersatzmaßnahme

Nr.	Art der Änderung	Datum	Zeichen

1 2 2.1 3 4 5 6 7 8 9 10 11 12 13 14 15 16 17 18 19 20 21 22 23 24

Schleswig-Holstein
Der echte Norden

Standort Lübeck
Jerusalemsberg 9
23568 Lübeck
Tel. 0451 / 371 - 0

LBV.SH Schleswig-Holstein Landesbetrieb Straßenbau und Verkehr

gezeichnet	Hoffmann	
Datum	06/2020	
bearbeitet	Borgwardt	
Datum	06/2020	
geprüft	Borgwardt / Hildebrandt	
Datum	06/2020	

Feststellungsunterlage

Straße: A 25 / B 5
Nächster Ort: Geesthacht

von NK: 2527007 nach NK: 2527307 Station: 2,940 Abschn.: 010
von NK: 2528106 nach NK: 2528107 Station: 0,350 Abschn.: 070

PROJIS-Nr.: 0 100 990 800

Unterlage / Blatt-Nr.: 9.2 / 23
Lageplan der landschaftspflegerischen Maßnahmen
Externe Maßnahmen
Maßstab: 1 : 2500
Bau-km:

A 25 / B 5
Ortsumgehung Geesthacht

DECKBLATT

Aufgestellt:
Landesbetrieb Straßenbau und Verkehr
Schleswig-Holstein
Standort Lübeck

gez. Pump

Lübeck, den 25.06.2020 (1. Planänderung)

Kataster-Stand: 03/2020
© GeoBasis-DE/LVermGeo SH

Lagebezugssystem: DHDN 90 - GK 3
Höhenbezugssystem: NHN HST 100

G:\GEN\2229\Projekte\05-01\800 Ost Geesthacht\553.2 Entwurf\50 Planaufstellung\231 Planbearbeitung\PWD\ v DWF.bl, 1:BEPUL 9.2 ohne PK2020_06_21_LBL V.2 Bl 21.22.23.dwg