


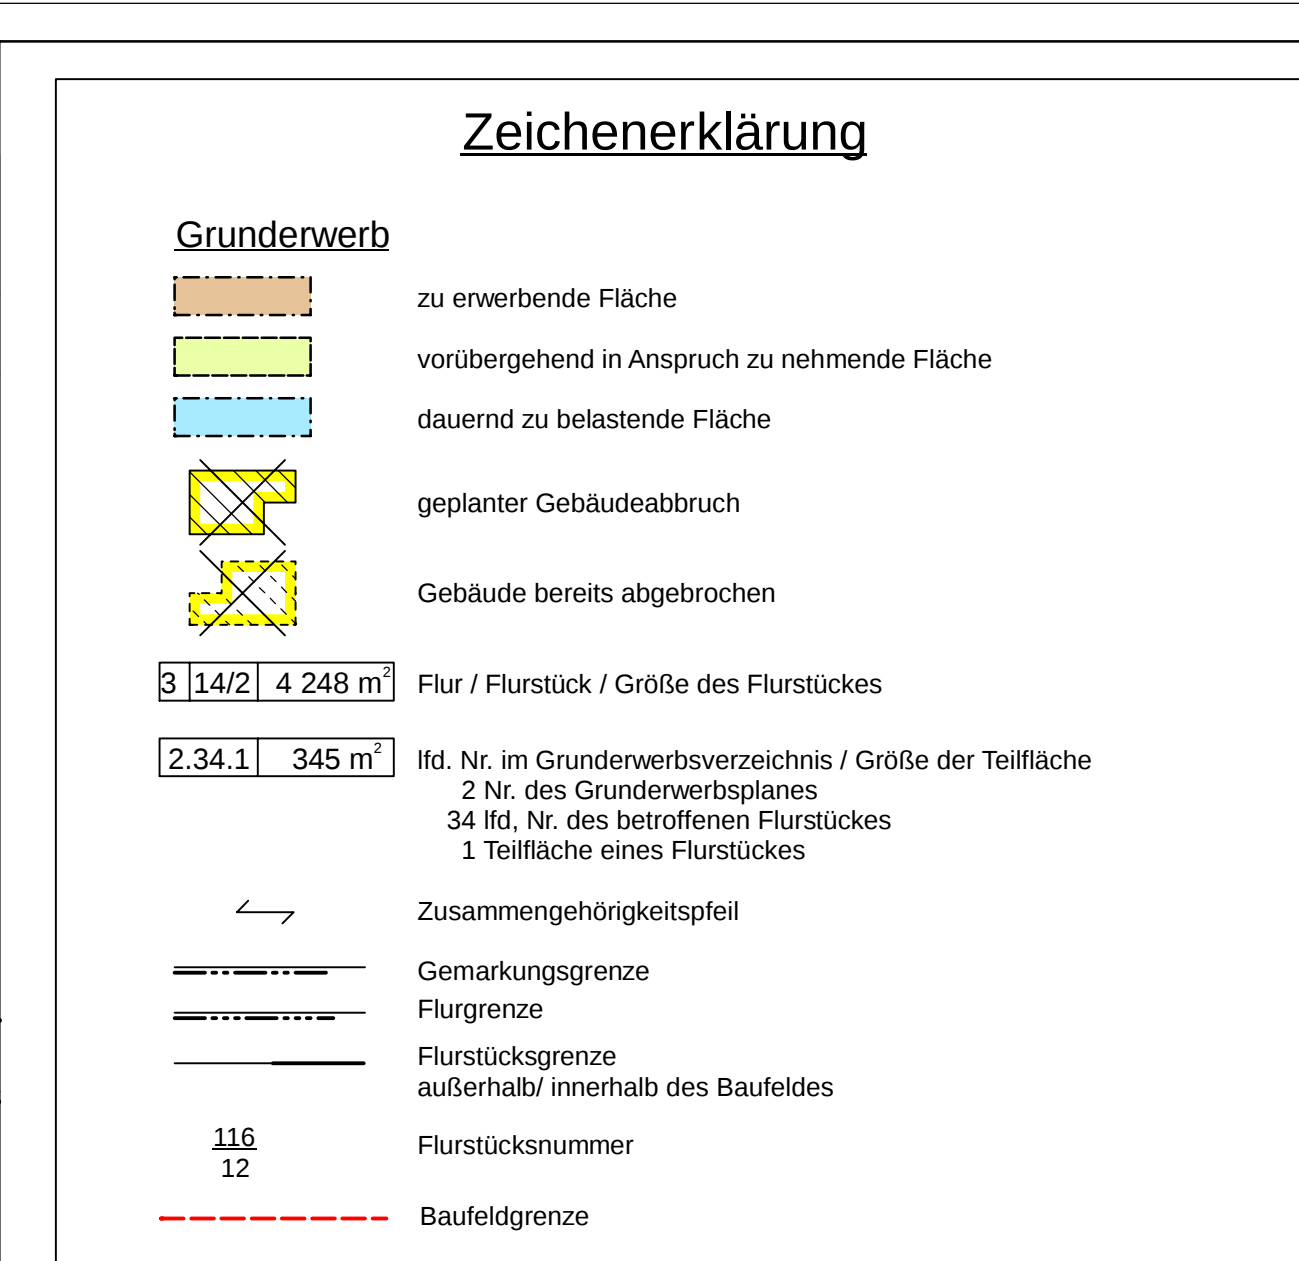

03	Änderung Erwerbsgröße Hl. Nr. 06.15.02	08/2020	Renner
02	neuer Amphibienschutz nach KSE/ISE 5.1 (RVZ-Nr. 5.6.3)	05/2020	Renner
01	Verlängerung der KSE 4.1 und 4.2 (RVZ-Nr. 5.6.1)	05/2020	Renner
Nr.	Art der Änderung	Datum	Zeichen

Entwurfsbearbeitung:  Entwurfs- und Ingenieurbüro Straßenwesen GmbH Bernhardstraße 92, 01187 Dresden, Tel. (0351)46610		Datum	Name
	bearbeitet	05/2018	Renner
	geprüft	08.05.2018	<i>A. Hoff</i>
	Projekt-Nr.: 21.7741.01		

Schleswig-Holstein Der echte Norden Standort Lübeck Jerusalemsberg 9 23568 Lübeck		geprüft	Scheil / Itner
		Datum	05/2018
		geprüft	Scheil / Itner-Hillmann
		Datum	06/2020

Feststellungsunterlage

Straße: A 25 / B 5 nächster Ort: Geesthacht von NK: 2527007 nach NK: 2527307 Station: 2,940 Abschn.: 010 von NK: 2528106 nach NK: 2528107 Station: 0,350 Abschn.: 070	Unterlage / Blatt-Nr.: 10 / 06 Grunderwerbsplan Maßstab: 1 : 1000 Bau-km: 4+700,000 - 5+700,000
PROJIS-Nr.: 0 100 990 800	

A 25 / B 5 Ortsumgehung Geesthacht	
DECKBLATT Aufgestellt: Landesbetrieb Straßenbau und Verkehr Schleswig-Holstein Statistik Lübeck gez. x... Pump... Lübeck, den 15.05.2018 Lübeck, den 25.06.2020 (1. Planänderung)	
Kataster Stand: 04/2018 Lagebezugssystem: DHDN 40 GK 3	© GeoBasis-DE/LandInfo-Geo SH Höhenbezugssystem: NNH HST 100