
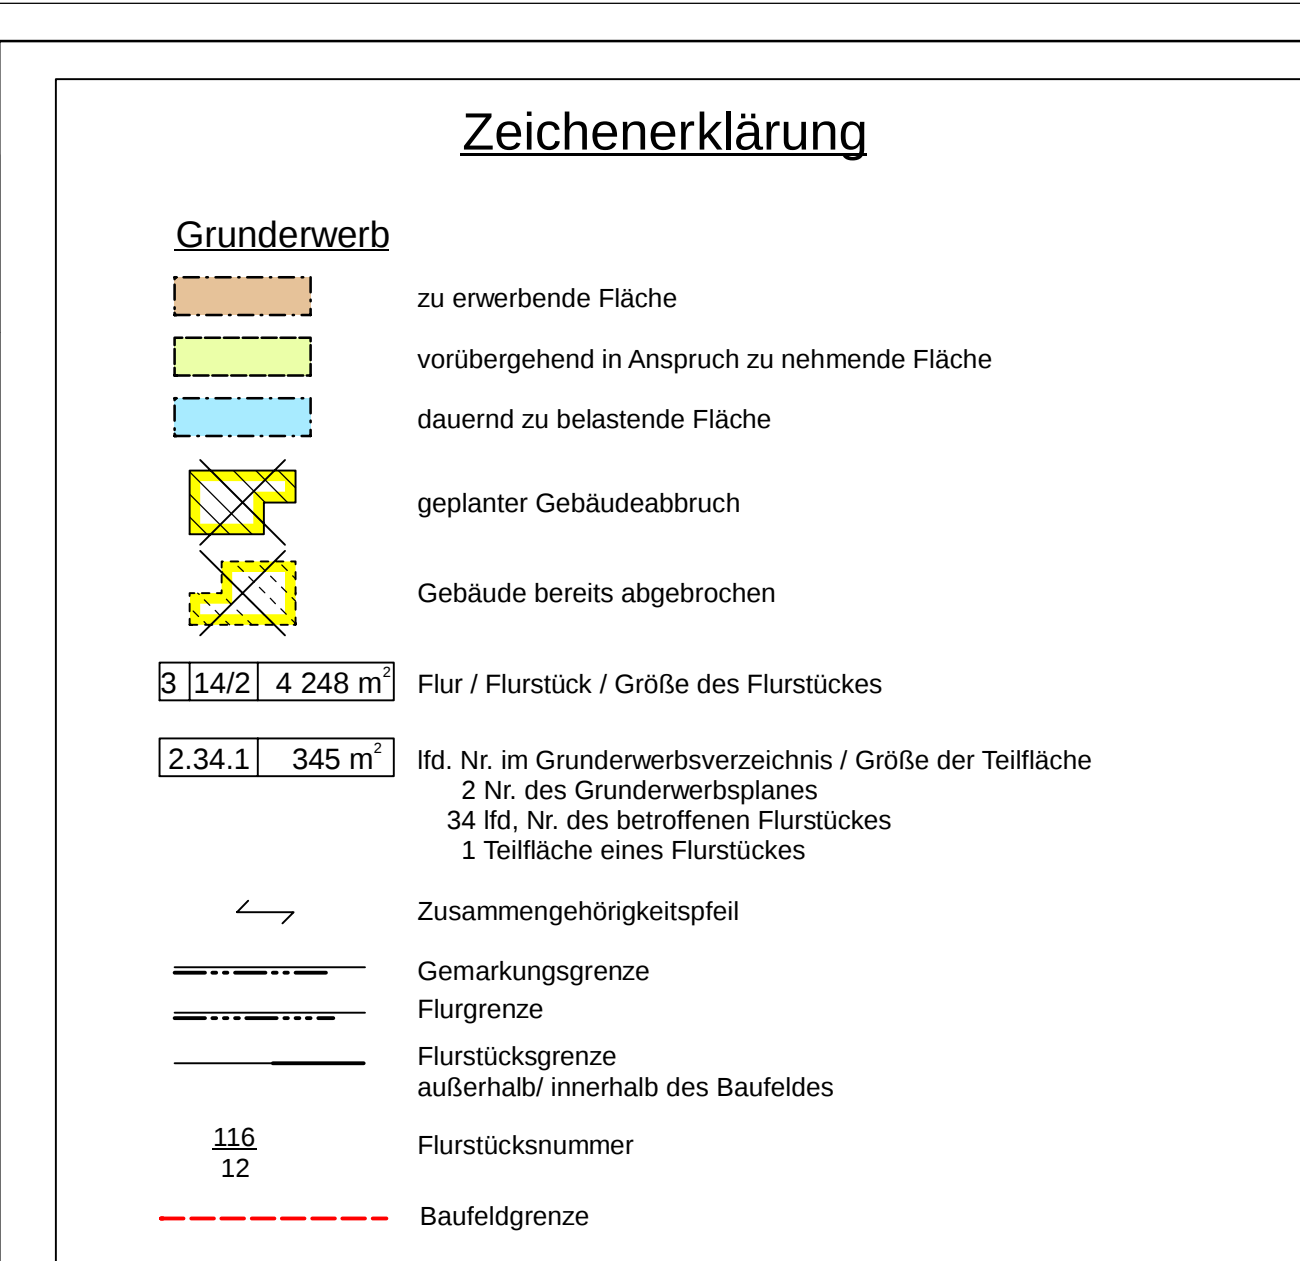


 

05	neue KSE 17.1 und 17.2 (RVZ-Nr. 5.8.2)	05/2020	Renner	
04	IRE/KSE 14.1 und 14.2 entfallen (RVZ-Nr. 5.8.1)	05/2020	Renner	
03	Zufahrt zum FS 46/1 entfällt	05/2020	Renner	
02	Zufahrt zum FS 47/2 ergänzt	05/2020	Renner	
01	Verlegung WW (Achse 803) ersetzt WW (Achse 802) (RVZ-Nr. 2.8.3)	05/2020	Renner	
Nr.	Art der Änderung	Datum	Zeichen	

Entwurfsbearbeitung:  EIBS Entwurfs- und Ingenieurbüro Straßenwesen GmbH Bernhardstraße 92, 01187 Dresden, Tel. (0351)46610		Datum	Name
	bearbeitet	05/2018	Renner
	geprüft	08.05.2018	<i>A. Hoff</i>
Projekt-Nr.: 21.7741.01			

Schleswig-Holstein Der echte Norden Standort Lübeck Jerusalemberg 9 23568 Lübeck	 Schleswig-Holstein Landesbetrieb Straßenbau und Verkehr	geprüft	Scheil / Itner
		Datum	05/2018
		geprüft	Scheil / Itner-Hillmann
		Datum	06/2020

Feststellungsunterlage

Straße: A 25 / B 5 nächster Ort: Geestthacht von NK: 2527007 nach NK: 2527307 Station: 2,940 Abschn.: 010 von NK: 2528106 nach NK: 2528107 Station: 0,350 Abschn.: 070	Unterlage / Blatt-Nr.: 10 / 08 Grunderwerbsplan
---	---

PROJIS-Nr.	0 100 990 800	Maßstab: 1 : 1000
------------	---------------	-------------------

A 25 / B 5

Arto: uurschik: Gooitocht

Ortsumgehung Geesthacht

DECKBLATT	
-----------	--

Aufgestellt:

1	2	
---	---	---	---	---	---	---	---	---	----	----	-----	-----	

Landesbetrieb Straßenbau und Verkehr
Schleswig-Holstein
Standort Lübeck

gez. Pump

Lübeck, den 15.05.2018
Lübeck, den 25.06.2020 (1. Planänderung)

Kataster Stand: 04/2018	© GeoBasis-DE/LVermGeo SH
-------------------------	---------------------------

Lagebezugssystem: DHDN 90-GK 3	Höhenbezugssystem: NHN HST 160
--------------------------------	--------------------------------