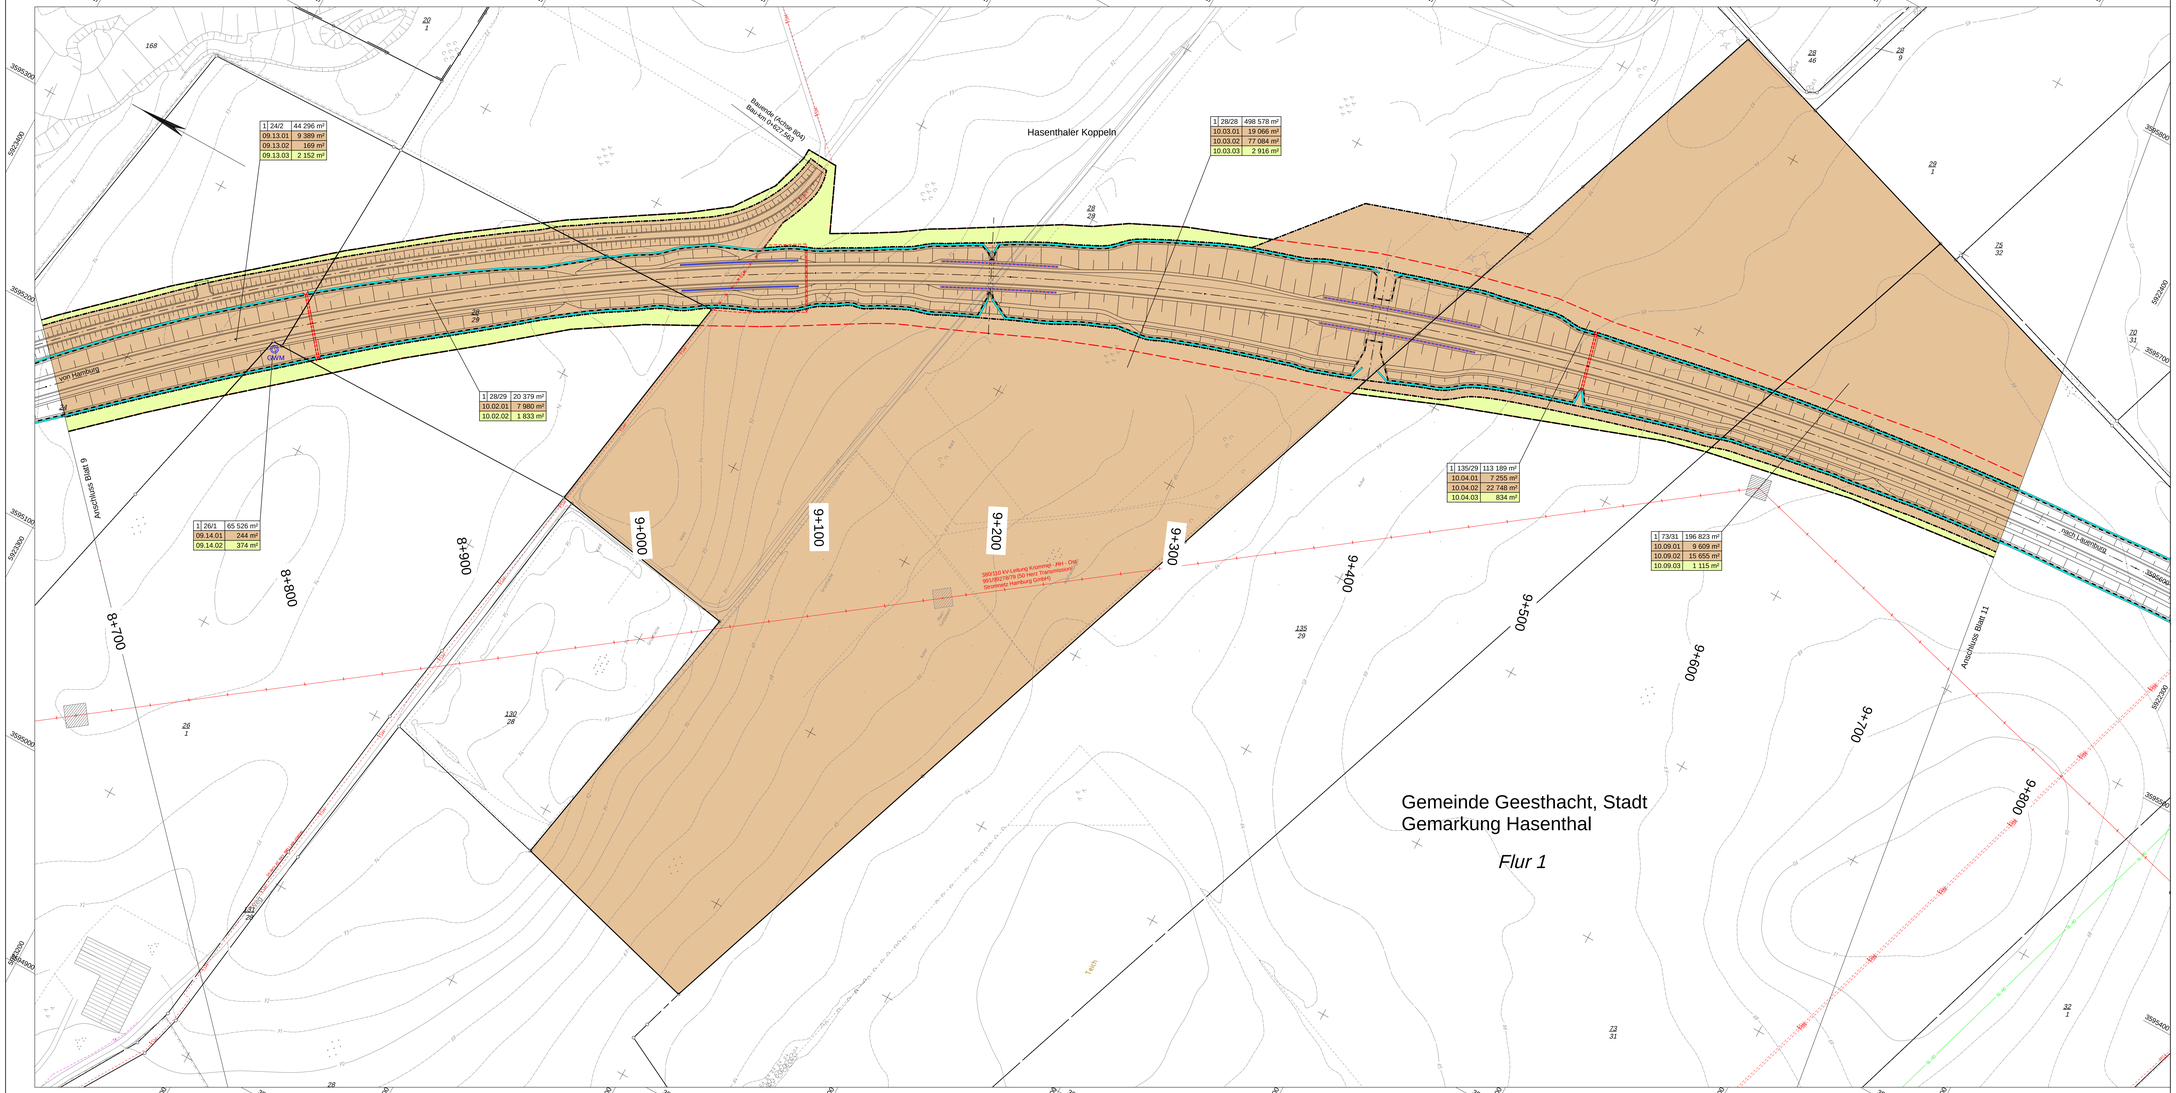


Zeichenerklärung

Grunderwerb

- zu erwerbende Fläche
- vorübergehend in Anspruch zu nehmende Fläche
- dauernd zu belastende Fläche
- geplanter Gebäudeabbruch
- Gebäude bereits abgebrochen

3 | 14/2 | 4 248 m² — Flur / Flurstück / Große des Flurstückes

2.34.1 | 345 m² — lfd. Nr. im Grunderwerbsverzeichnis / Größe der Teilfläche
2 Nr. des Grunderwerbsplanes
34 lfd. Nr. des betroffenen Flurstückes
1 Teilfläche eines Flurstückes

- Zusammengehörigkeitspfeil
- Gemarkungsgrenze
- Flurgrenze
- Flurstücksgrenze außerhalb/ innerhalb des Baufeldes
- 116 / 12 — Flurstücksnummer
- Baufeldgrenze

Nr.	Art der Änderung	Datum	Zeichen
08	Änderung Bezeichnung BW 10-1.5 (RVZ-Nr. 5.10.1)	05/2020	Renner
07	Anpassung LHLW BW 11.5 (RVZ-Nr. 5.10.2)	05/2020	Renner
06	WW auf FS 131/28 (Achse 816) entfällt (RVZ-Nr. 2.10.2)	05/2020	Renner
05	neue KSE 18.1 und 18.2 (RVZ-Nr. 5.10.6)	05/2020	Renner
04	Anpassung ISE/KSE 8.1; 8.2; 9.1 und 9.2 (RVZ-Nr. 5.10.4 und 5.10.5)	05/2020	Renner
03	Verlegung WW (Achse 804) (RVZ-Nr. 2.10.1)	05/2020	Renner
02	Trassenverlegung der B 5 nach Norden	05/2020	Renner
01	WW auf den Flurstücken 28/46, 29/1, 75/32, 70/31 entfällt (RVZ-Nr. 2.10.3)	05/2020	Renner

1 2 2.1 3 4 4.1 5 6 7 8 9 10 11 12 13 14 15 16 17 18 19 20 21 22 23 24

Entwurfsbearbeitung:

EIBS Entwurfs- und Ingenieurbüro Straßenwesen GmbH
Bernhardstraße 92,01187 Dresden, Tel. (0351)46610

	Datum	Name
bearbeitet	05/2018	Renner
geprüft	08.05.2018	

Projekt-Nr.: 21.7741.01

Schleswig-Holstein
Der echte Norden

Standort Lübeck
Jerusalemsberg 9
23568 Lübeck

LBV.SH Landesbetrieb Straßenbau und Verkehr

geprüft	Scheil / Ittner
Datum	05/2018
geprüft	Scheil / Ittner-Hillmann
Datum	06/2020

Feststellungsunterlage

Straße: A 25 / B 5
nächster Ort: Geesthacht
von NK: 2527007 nach NK: 2527307 Station: 2.940 Abschn.: 010
von NK: 2528106 nach NK: 2528107 Station: 0.350 Abschn.: 070

Unterlage / Blatt-Nr.: 10 / 10

Grunderwerbsplan

PROJIS-Nr.: 0 100 990 800

Maßstab: 1 : 1000
Bau-km: 8+700,000 - 9+700,000

A 25 / B 5
Ortsumgehung Geesthacht

DECKBLATT

Aufgestellt:

Landesbetrieb Straßenbau und Verkehr
Schleswig-Holstein
Standort Lübeck

gez. Pump

Lübeck, den 15.05.2018
Lübeck, den 25.06.2020 (1. Planänderung)

Katasteramt Stand: 04/2018 — © GeoBasis-DE/LVermGeo SH

Lagebezugssystem: DHDN 90-GK 3 — Höhenbezugssystem: NHN HST 160

\\izolcard\Projekte\HEL\CARD\17741_OU-Geesthacht_PH4_TEKTURUL_10_10.PLT 109,5 x 50,4 0,6m

Copyright