Straßenquerschnitt RQ 11 nach RAL mit Radweg

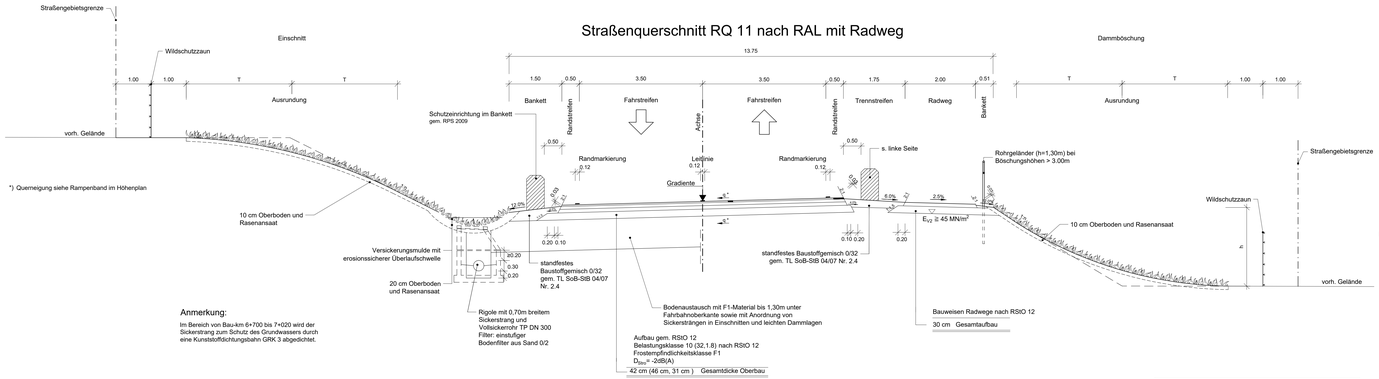

Anmerkung:

Im Bereich von Bau-km 6+700 bis 7+020 wird der Sickerstrang zum Schutz des Grundwassers durch eine Kunststoffdichtungsbahn GRK 3 abgedichtet.

Anmerkung:

Für die Dammschüttung wird F1-Material vorgesehen. In flachen Damm- sowie in Einschnittbereichen werden die anstehenden frostempfindlichen Böden bis zu einer Tiefe von 1,30m unter der geplanten Fahrbahnoberfläche durch F1-Material ausgetauscht.

In höheren Dammabschnitten wird im Dammkern für die Dammschüttung geeignetes, ggf. mit hydraulischem Bindemittel verbessertes F2- oder F3-Material aus Abtragsbereichen eingebaut. Im oberen Dammbereich ist dabei zumindest bis 1,30m unter der geplanten Fahrbahnoberfläche F1-Material einzusetzen.

Ausbildung der Dammböschung

Böschungshöhe h	h ≥ 2.00m	h < 2.00m	h > 5.00m
Allgemeine Böschungsmaße	1:1.5	b = 3.00m	1:2
Tangentenlänge der Ausrundung	T=3.00m[1)]	T=1.5h[1)]	T=3.00m

1) In die Ausrundung wird ggf. eine Dammfußmulde eingepasst.

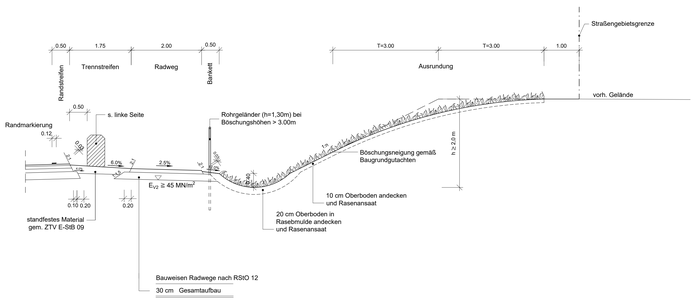

Straßenquerschnitt RQ 11 nach RAL

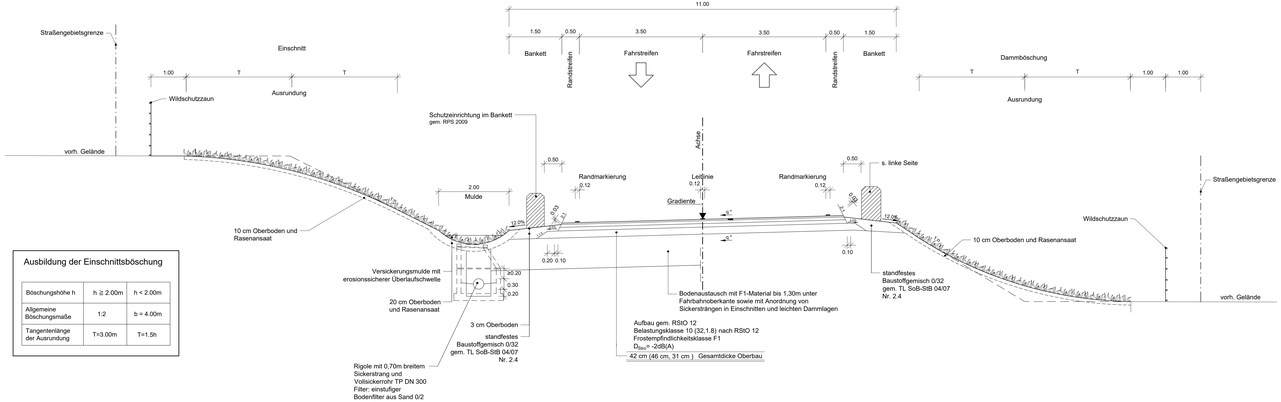

Ausbildung der Einschnittsböschung

Böschungshöhe h	h ≥ 2.00m	h < 2.00m
Allgemeine Böschungsmaße	1:2	b = 4.00m
Tangentenlänge der Ausrundung	T=3.00m	T=1.5h

Detail
Kombinierte Kollisions-und Irritationsschutzeinrichtung

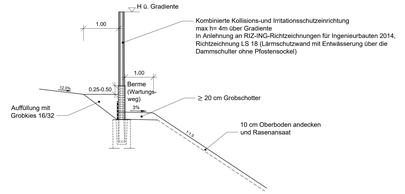

Straßenquerschnitt RQ 11					
Straßenbezeichnung	Achse	Bereich	Belastungsklasse	Radweg	Bodenaustausch Bau-km
B 5 neu	100		32 zwischen KP 3 - KP 4 10	ohne	3+700 - 3+730; 5+620 - 6+070; 6+350 - 6+470 7+070 - 7+250; 7+440 - 7+970; 8+130 - 8+160 8+190 - 8+270; 8+570 - 8+620; 8+740 - 8+800 9+650 - 9+840; 10+140 - 10+360;10+410 - 10+525
L 208	538	KP 1.3 - Rı. Escheburg	10	ohne	0+050 - 0+311
B404 (Ost)	570	B 404 (Ost)	10	links	0+000 - 0+165; 0+500 - 0+718
L 205	7	Kreisverkehr KP 3.2 - Rı. Geesthacht	1.8	links	
L 205	7	Kreisverkehr KP 3.2 - Rı. Wiershop	10	links	
B 5 alt	14	B 5 neu - Rı. Geesthacht	1.8	ohne	0+005.6 - 0+282

01	Muldendichtung im Bereich von Bau-km 6+700 bis 7+020	05/2020	Renner
Nr.	Art der Änderung	Datum	Zeichen

Entwurfsbearbeitung:

EIBS Entwurfs- und Ingenieurbüro Straßenwesen GmbH

Bernhardstraße 92,01187 Dresden, Tel. (0351)46610

	Datum	Name
bearbeitet	05/2018	Renner
geprüft	08.05.2018	i.A. Wurl

Projekt-Nr.: 21.7741.01

Schleswig-Holstein
Der echte Norden

Standort Lübeck
Jerusalemsberg 9
23568 Lübeck

LBV.SH Landesbetrieb Straßenbau und Verkehr

geprüft	Scheil / Ilner
Datum	05/2018
geprüft	Scheil / Ilner-Hillmann
Datum	06/2020

Feststellungsunterlage

Straße: A 25 / B 5

nächster Ort: Geesthacht

von NK: 2527007 nach NK: 2527307 Station: 2.940 Abschn.: 010
von NK: 2528106 nach NK: 2528107 Station: 0,350 Abschn.: 070

Unterlage / Blatt-Nr.: 14.2 / 2

Straßenquerschnitt
RQ 11
B 5 neu, B 404, L 208, L 205, B 5 alt

PROJIS-Nr.: 0 100 990 800

Maßstab: 1 :50

A 25 / B 5
Ortsumgehung Geesthacht

DECKBLATT

Aufgestellt:

Landesbetrieb Straßenbau und Verkehr
Schleswig-Holstein
Standort Lübeck

gez. Pump

Lübeck, den 15.05.2018
Lübeck, den 25.06.2020 (1. Planänderung)

Kataster Stand: 04/2018 © GeoBasis-DE/LVermGeo SH

Lagebezugssystem: DHDN 90 GK 3 Höhenbezugssystem: NHN HST 160