


### Straßenquerschnitt RQ 9 nach RAL (Damm)

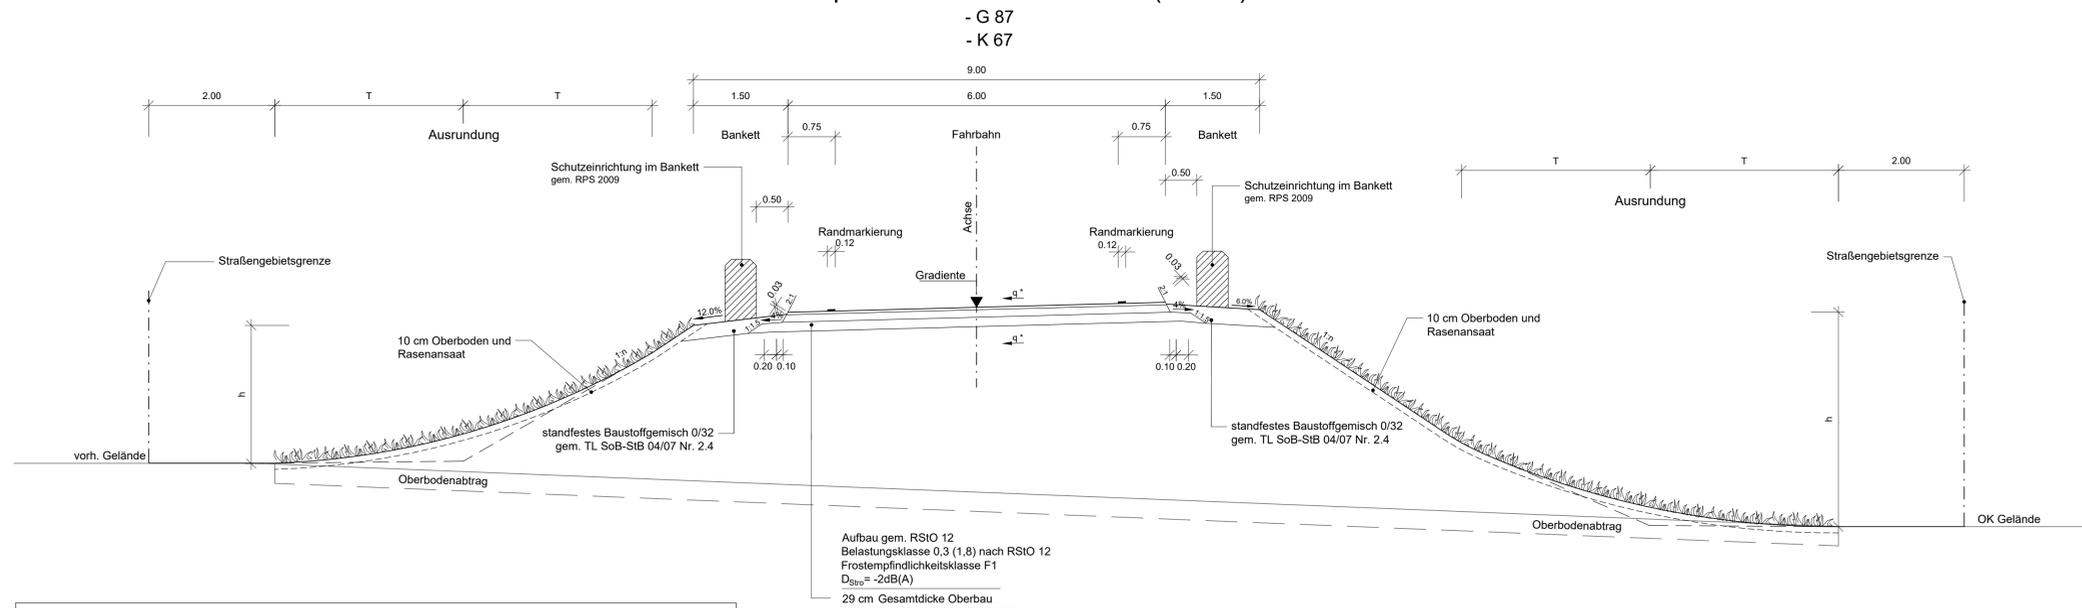

Straßenquerschnitt RQ 9					
Straßenbezeichnung	Achse	Bereich	Belastungsklasse	Frostempfindlichkeitsklasse	Gesamtdicke Oberbau
K 67	17	Bauanfang bis Bauende	0,3	F 1	29 cm
G 87 (Geesthachter Str.)	260	KP 3.2 bis Bauende	1,8	F 1	31 cm
K 49	16	B 5 neu bis Bauende	1,0	F 1	29 cm

#### Anmerkung:


Für die Dammschüttung wird F1-Material vorgesehen. In flachen Damm- sowie in Einschnittbereichen werden die anstehenden frostempfindlichen Böden bis zu einer Tiefe von 1,30m unter der geplanten Fahrbahnoberfläche durch F1-Material ausgetauscht.

In höheren Dammschnitten wird im Dammkern für die Dammschüttung geeignetes, ggf. mit hydraulischem Bindemittel verbessertes F2- oder F3-Material aus Abtragsbereichen eingebaut. Im oberen Dammbereich ist dabei zumindest bis 1,30m unter der geplanten Fahrbahnoberfläche F1-Material einzusetzen.

Ausbildung der Dammböschung			
Böschungshöhe h	h ≥ 2,00m	h < 2,00m	h > 5,00m
Allgemeine Böschungsmaße	1:1,5	b = 3,00m	1:2
Tangentenlänge der Ausrundung	T=3,00m <sup>1)</sup>	T=1,5h <sup>1)</sup>	T=3,00m

1) In die Ausrundung wird ggf. eine Dammfußmulde eingepasst.

### Straßenquerschnitt RQ 9 nach RAL (Einschnitt)

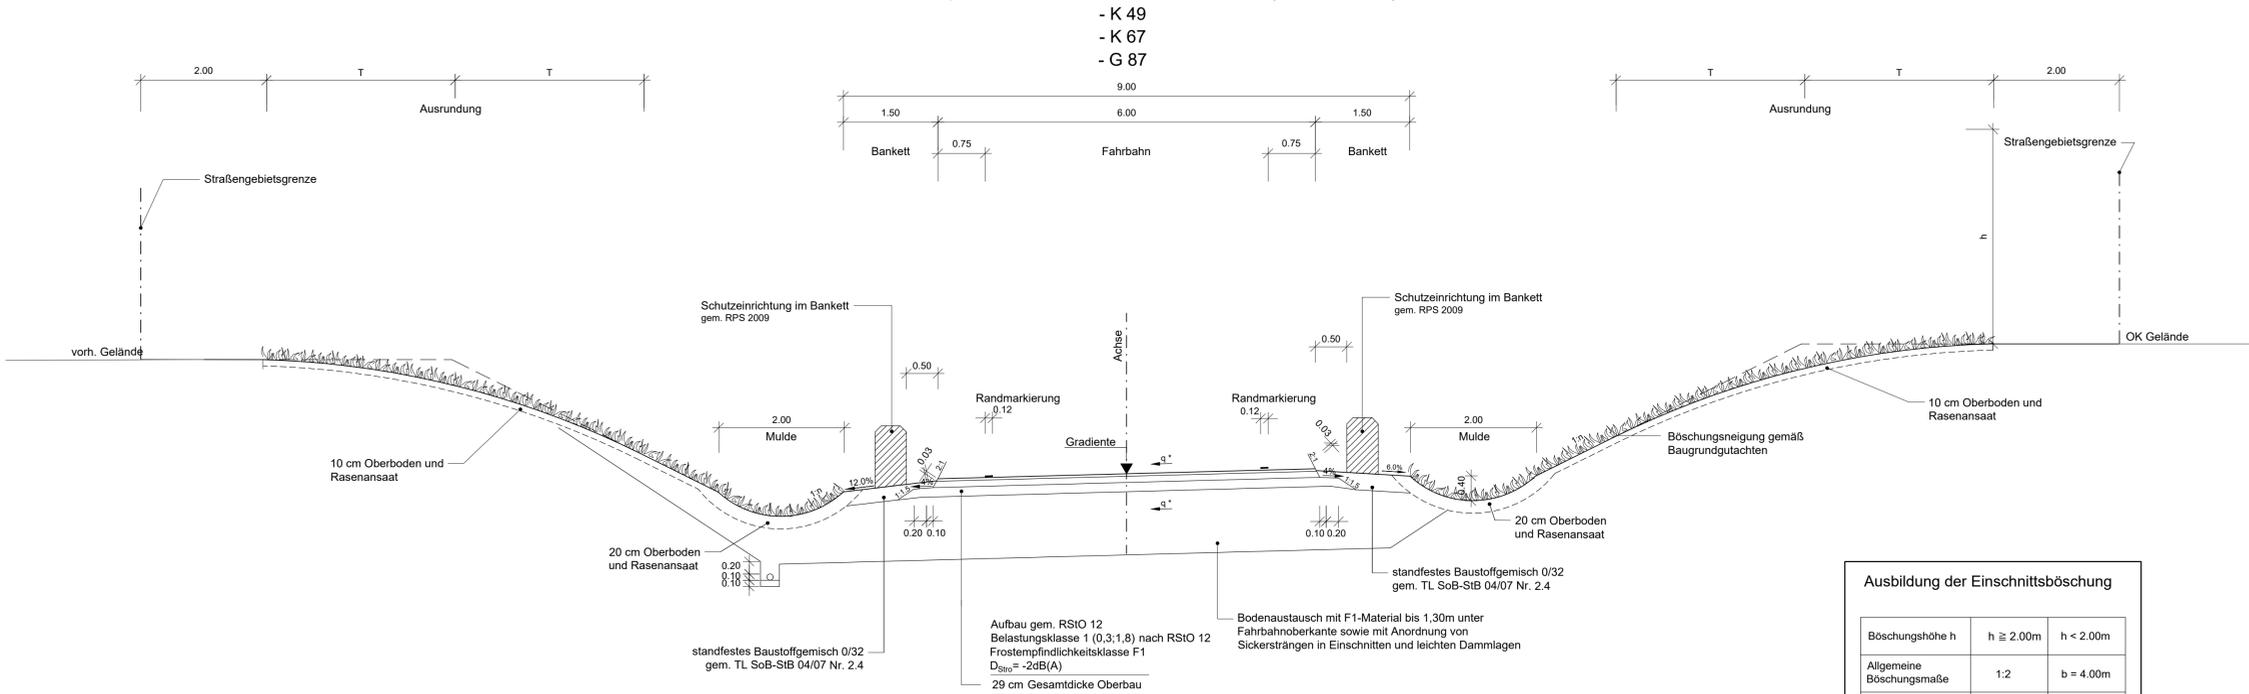

Ausbildung der Einschnittsböschung			
Böschungshöhe h	h ≥ 2,00m	h < 2,00m	
Allgemeine Böschungsmaße	1:2	b = 4,00m	
Tangentenlänge der Ausrundung	T=3,00m	T=1,5h	

01	G 87: Änderung BK 0,3 in 1,8	06/2020	Renner
Nr.	Art der Änderung	Datum	Zeichen

Entwurfsbearbeitung:		Datum	Name
<b>EIBS</b> Entwurfs- und Ingenieurbüro Straßenwesen GmbH Bernhardstraße 92,01187 Dresden, Tel. (0351)46610	bearbeitet	05/2018	Renner
	geprüft	08.05.2018	J.A. Wolf
	Projekt-Nr.:	21.7741.01	

Schleswig-Holstein Der echte Norden Standort Lübeck Jerusalemberg 9 23568 Lübeck	<b>LBV.SH</b> Landesbetrieb Straßenbau und Verkehr	geprüft Datum geprüft Datum	Scheil / Itner 05/2018 Scheil / Itner-Hillmann 06/2020
--	--	--------------------------------------	---

## Feststellungsunterlage

Straße: A 25 / B 5 nächster Ort: Geesthacht von NK: 2527007 nach NK: 2527307 Station: 2.940 Abschn.: 010 von NK: 2528106 nach NK: 2528107 Station: 0.350 Abschn.: 070	Unterlage / Blatt-Nr.: 14.2 / 4 <b>Straßenquerschnitt</b> RQ 9 K 67, G 87, K 49
PROJIS-Nr.: 0 100 990 800	Maßstab: 1: 50

# A 25 / B 5 Ortsumgebung Geesthacht

## DECKBLATT

Aufgestellt:

Landesbetrieb Straßenbau und Verkehr  
 Schleswig-Holstein  
 Standort Lübeck  
 ...gez. ... P...mp...

Kataster Stand: 04/2018	© GeoBasis-DE/LVermGeo SH
Lagebezugssystem: DHDN 90-GK 3	Höhenbezugssystem: NNH HST 160