


# 110-kV-Freileitung Abzweig Geesthacht/West LH-13-148 / LH-13-148A

## Wegenutzungsplan Mast 18 - UW Geesthacht/West


### Legende:

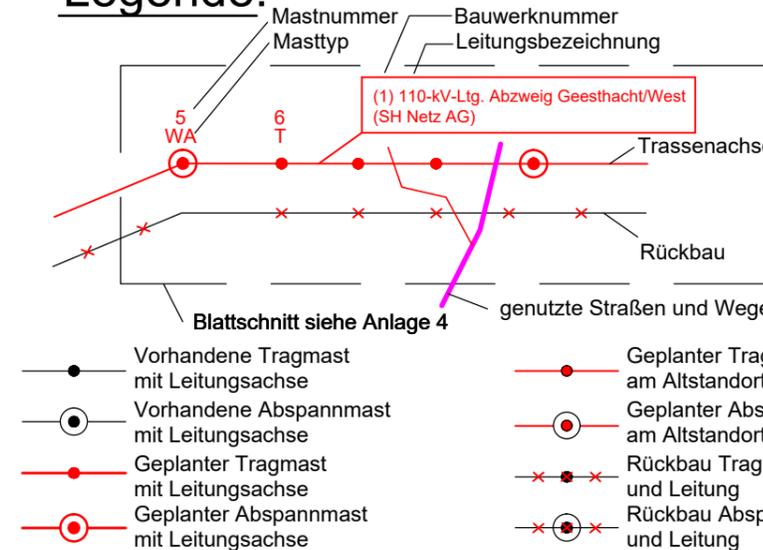

### Legende:



### Grenzen:

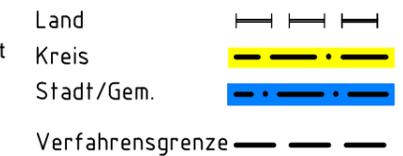

## Feststellungsunterlage

Straße: A 25 / B 5  
Nächster Ort: Geesthacht  
Unterlage / Blatt-Nr.: 16.3.2/ 1  
von NK: 2527007 nach NK: 2527307 Station: 2,940 Abschn.: 010  
von NK: 2528106 nach NK: 2528107 Station: 0,350 Abschn.: 070  
PROJIS-Nr.: 0 100 990 800 Maßstab: 1 : 10.000  
Bau-km: 3+100 - 3+700

A 25 / B 5  
Ortsumgehung Geesthacht

### DECKBLATT

Aufgestellt:  
Landesbetrieb Straßenbau und Verkehr  
Schleswig-Holstein  
Standort Lübeck

gez. Pump

Lübeck, den 25.06.2020

Kataster Stand: © GeoBasis-DE/LVermGeo SH  
Lagebezugssystem: DHDN 90 - UTM32 Höhenbezugssystem: NNH HST 160

Nr.	Art der Änderung	Datum	Zeichen
1			

### Wegenutzungsplan

Schleswig-Holstein  
Der echte Norden  
Standort Lübeck  
Jerusalemberg 9  
23568 Lübeck  
Tel. 0451 / 371 - 0