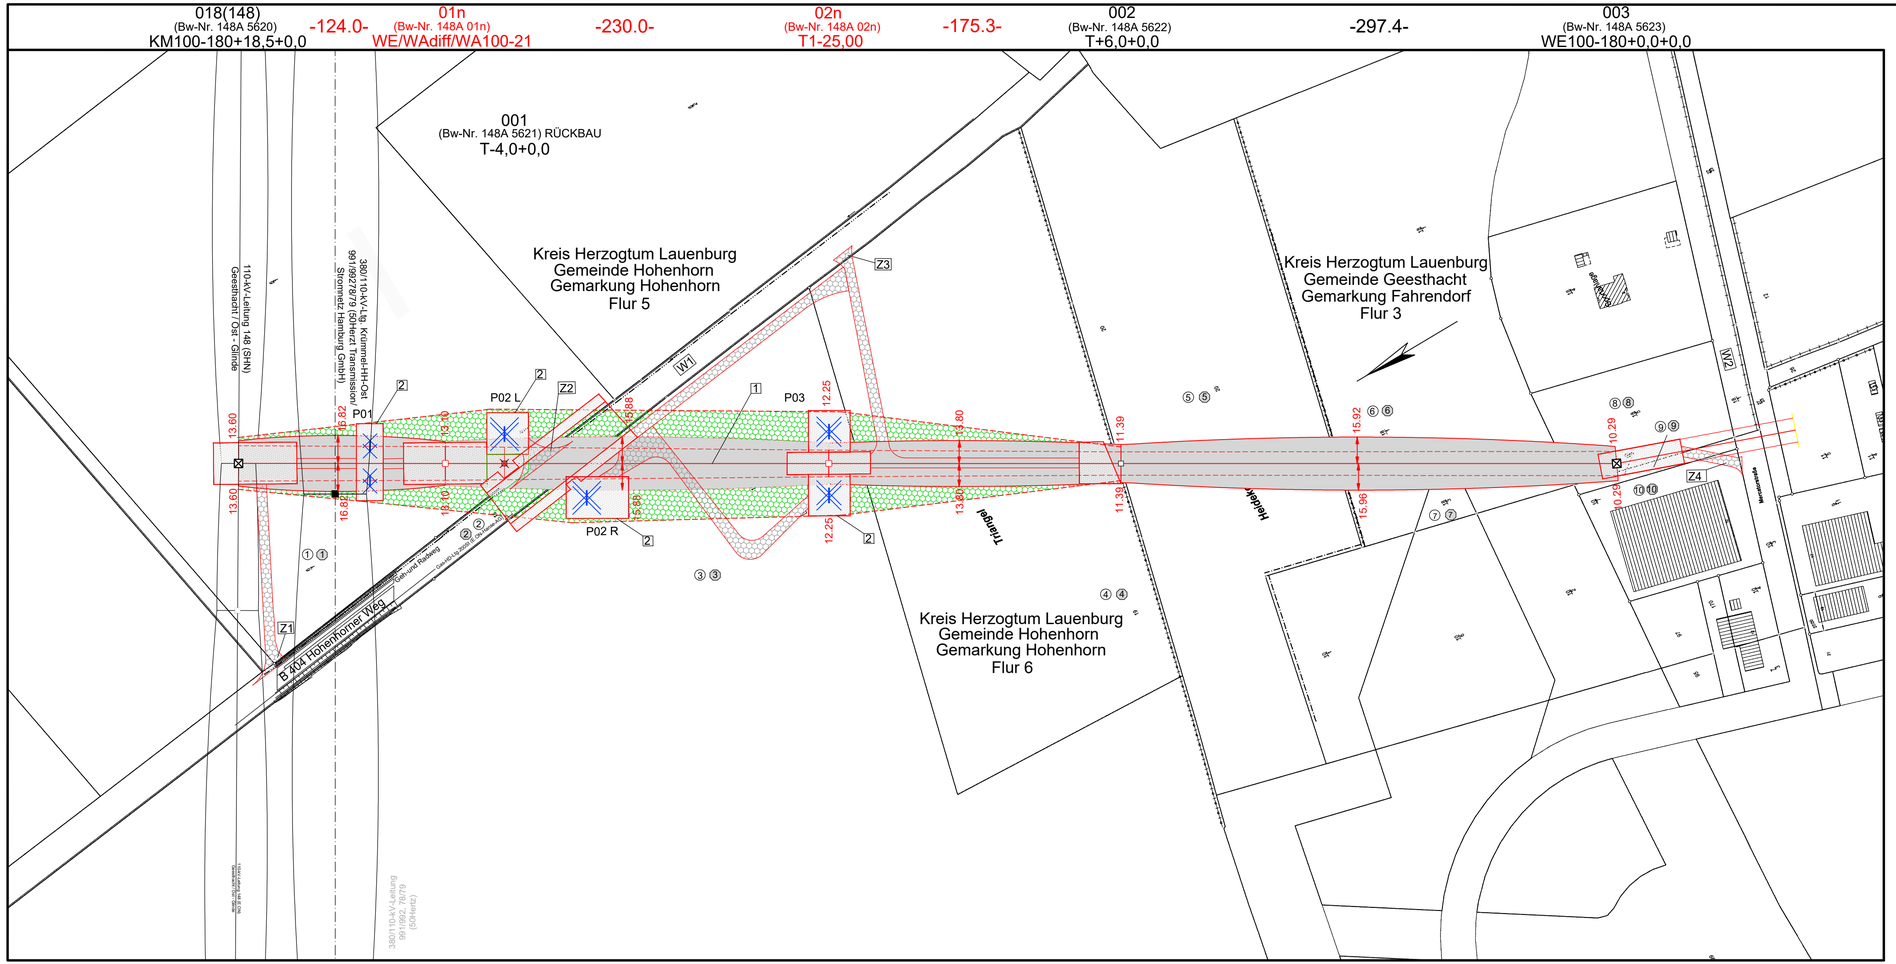

Schleswig-Holstein Netz

Anlage 16.4.1
Blatt 1/1

110-kV-Leitung

Abzweig Geesthacht/West

LH-13-148 / LH-13-148A

Lage-/Bauwerksplan

Neubau

Mast Nr. 018 (148) - Mast Nr. 003

Legende:

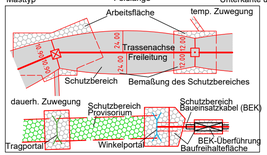

- 1 Bauwerksnummer, siehe Anl. 7.1
- 1 Eigentümerschlüsselnr.
- 5 Grundstücksordnungsnummer
- 99 Flurstücksnummer
- Abspannmast
- Tragmast
- Rückbau-Leitung
- Z1 fortlfd. Nr. für Zufahrten
- W1 fortlfd. Nr. für Wege bzw. Straßen
- Symbol Vegetation Laubbaum
- erforderl. Einhieb für Bau/Betrieb
- WNF Wasserentnahmestelle für Bau
- WEF Wassereinleitstelle für Bau

Zeichen- und Planerklärung siehe Erläuterung zur Anlage 4.1

Grenzen:

- Kreis
- Stadt/Gem.
- Gemarkung
- Flur
- Flurstück
- Grenze des Verfahrens

Rechtserwerb:

- temporäre Inanspruchnahme (nicht bewirtschaftbar)
- temporäre Inanspruchnahme (eingeschränkt bewirtschaftbar)
- dauerhafte Inanspruchnahme

Feststellungsunterlage

Straße: A 25 / B 5
Nächster Ort: Geesthacht

Unterlage / Blatt-Nr.: 16.4.1 / 1

von NK: 2527007 nach NK: 2527307 Station: 2,940 Abschn.: 010
von NK: 2528106 nach NK: 2528107 Station: 0,350 Abschn.: 070
PROJIS-Nr.: 0 100 990 800
Maßstab: 1 : 2.000
Bau-km: 3+100 - 3+700

A 25 / B 5
Ortsumgehung Geesthacht

Nr.	Art der Änderung	Datum	Zeichen
1			

DECKBLATT

Aufgestellt:
Landesbetrieb Straßenbau und Verkehr
Schleswig-Holstein
Standort Lübeck

gez. Pump

Lübeck, den 25.06.2020

Lage-/Bauwerksplan

Kataster Stand: © GeoBasis-DE/LVermGeo SH

Lagebezugssystem: DHDN 90 - UTM32 Höhenbezugssystem: NHN HDT 160

Schleswig-Holstein
Der echte Norden

Standort Lübeck
Jerusalemsberg 9
23568 Lübeck
Tel. 0451 / 371 - 0

LBV.SH
Schleswig-Holstein
Landesbetrieb
Straßenbau und Verkehr