
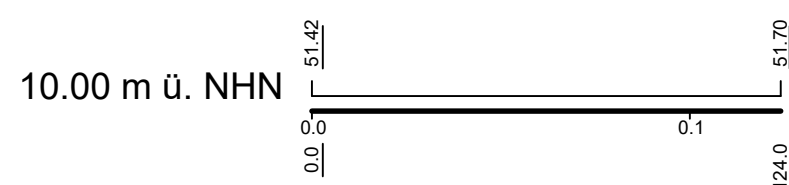


01N
(Bw-Nr. 148A 01n)
WE/WAdiff/WA100-21,00
/DA
A-2-D-2013.1


Kreuzung mit 110-kV-Leitung
UW Krümmel - UW Hamburg Ost (Stromnetz Hamburg)
Belegung: LS 6x2x450/40 Al/St mm²; SOLL - MZS: 44.00 N/mm²

Abstände:


40°C / 120°C	: 3.19 m
-5°C+E / -5°C+fuZ°C	: 3.52 m
40°C ausq. / 40°C ausq.	: 1.68 m

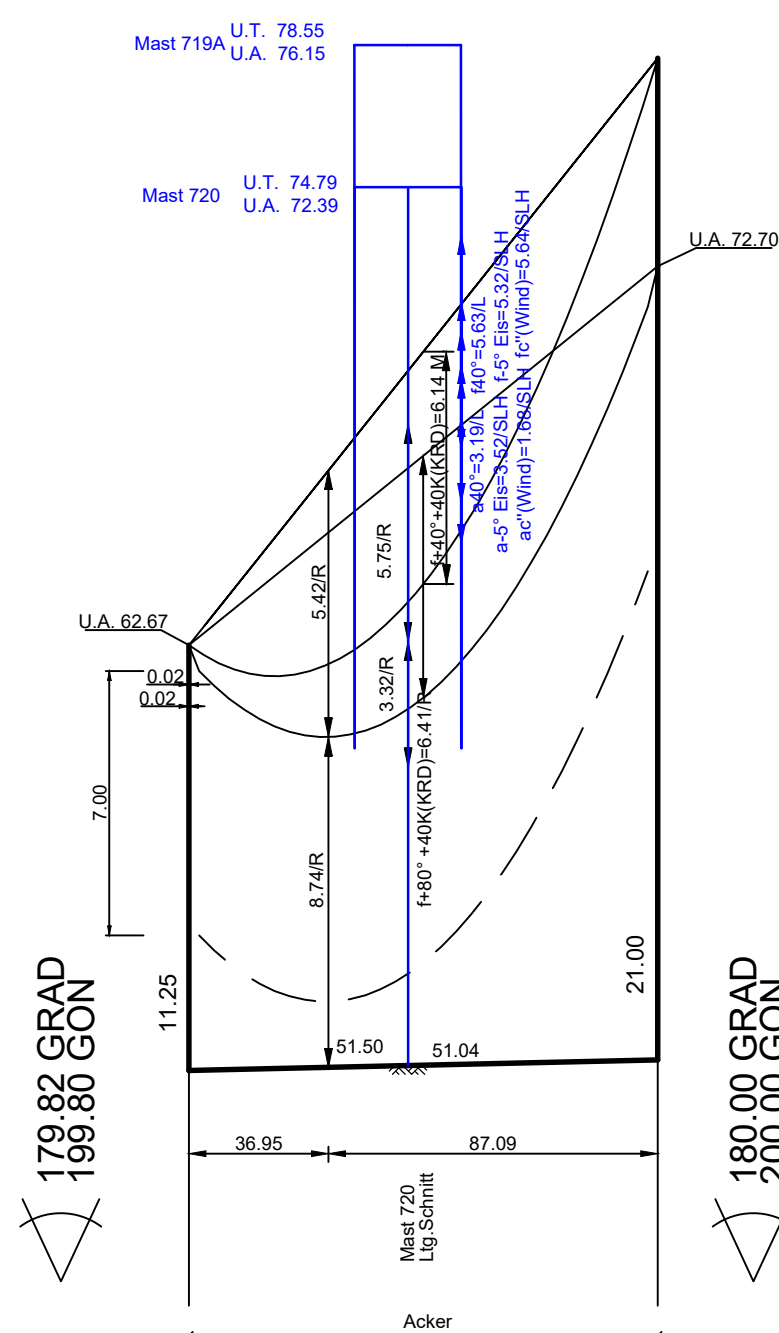

Kreis Herzogtum Lauenburg
Gemeinde Hohenhorn
Gemarkung Hohenhorn
Flur 5

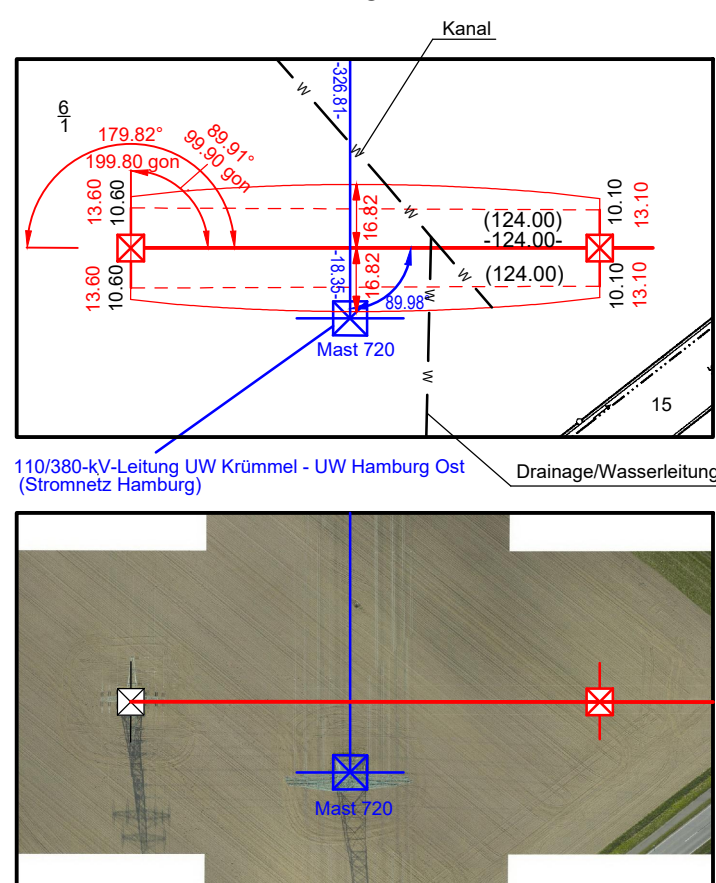

weiter siehe Blatt 2

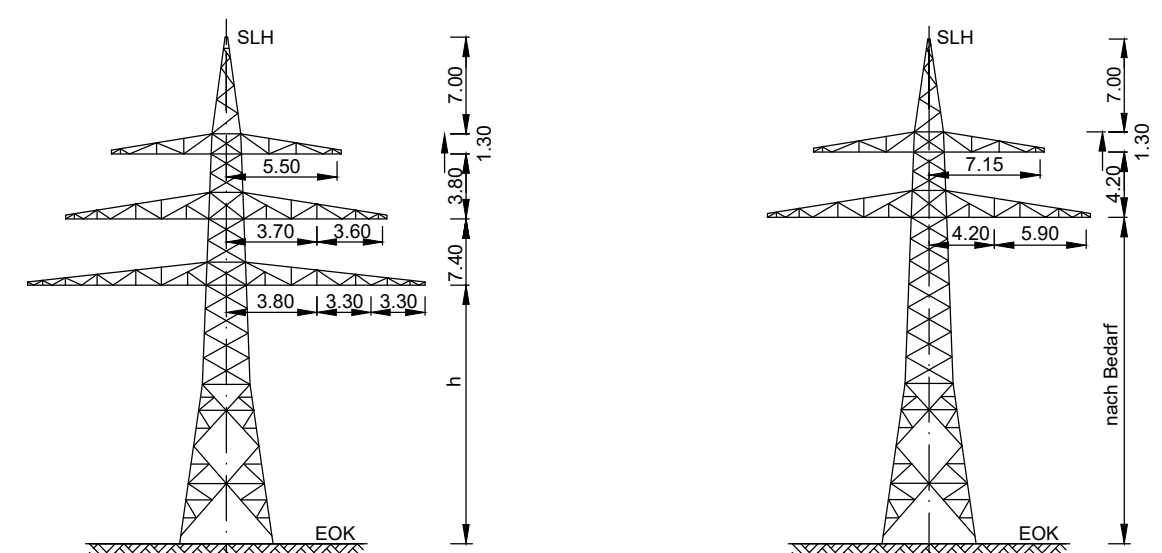

KM 100-180 spez.
M.Nr. 018
A-2-D-021/A62L

WE/WAdiff/WA100
M.Nr. 01N
A-2-D-2013.1

Anlage 16.5.1
Blatt 1/2



LÄNGENPROFIL

110-kV-Leitung

Abzweig Geesthacht/West

LH-13-148A
Mast Nr. 18N - Mast Nr. 1N

Maßstab der Längen 1 : 2000
 der Höhen 1 : 200

DIN VDE-Bestimmung	:	DIN EN 50341-2-4:04/16	Eislastzone E1	Windzone W2
Gestänge	:	A-2-D-2013.1, A-2-D-021/A62L		
Leiterseil	:	2x3x1 AL/ST 300/50, Einfachseil, MZS=13.00 N/mm ²		
Erdseil	:			
Luftkabel	:	2xSLH AL3/A20SA 92/49, MZS=15.40 N/mm ²		
Ketten	:	DA: L=2.80m G=1150N		
Seitliche Überhöhung	:	15.6 m rechts ——— oder links —·—·— aufgenommen		
Datum der Profilaufnahme	:			
Zeichen- und Planerklärung siehe Erläuterung zur Anlage 5				

Feststellungsunterlage

Straße: A 25 / B 5 Nächster Ort: Geesthacht Unterlage / Blatt-Nr.: 16.5.1 / 1 Höhen-Maßstab: 1 : 200 Längen-Maßstab: 1 : 2.000 PROJIS-Nr.: 0 100 990 800	Unterlage / Blatt-Nr.: 16.5.1 / 1 Höhen-Maßstab: 1 : 200 Längen-Maßstab: 1 : 2.000 Bau-km: 3+100 - 3+700	Nr. _____ Art der Änderung _____ Datum _____ Zeichen _____	Nr. _____ Art der Änderung _____ Datum _____ Zeichen _____
A 25 / B 5 Ortsumgehung Geesthacht		1 _____ 2 _____	
DECKBLATT Aufgestellt: Landesbetrieb Straßenbau und Verkehr Schleswig-Holstein Standort Lübeck gez. PUMP Lübeck, dem 25.06.2020	Unterlage / Blatt-Nr.: 16.5.1 / 1 Höhen-Maßstab: 1 : 200 Längen-Maßstab: 1 : 2.000 Bau-km: 3+100 - 3+700	Längenprofilplan	
Kataster-Blatt: 1:100000 Geodaten-CRS: UTM33N Geodaten-System: NAD83 Geodaten-System: NAD83	Kataster-Blatt: 1:100000 Geodaten-CRS: UTM33N Geodaten-System: NAD83 Geodaten-System: NAD83	Schleswig-Holstein Der echte Norden Standort Lübeck Jerusalemberg 9 23568 Lübeck Tel. 0451 / 371 - 0 LBV.SH Schleswig-Holstein Landesbetrieb Straßenbau und Verkehr	Schleswig-Holstein Der echte Norden Standort Lübeck Jerusalemberg 9 23568 Lübeck Tel. 0451 / 371 - 0 LBV.SH Schleswig-Holstein Landesbetrieb Straßenbau und Verkehr