


01N
(Bw-Nr. 148A 01n)
WE/WAdiff/WA100-21,00
/DA
A-2-D-2013.1



02N
(Bw-Nr. 148A 02n)
T1-25,00
DHL
A-2-D-2013.1

002
(Bw-Nr. 148A 002)
T+6,00
DHL
A-2-D-021/A62L

003
(Bw-Nr. 148A 003)
WE100-180+0,00
DA
A-2-D-021/A62L

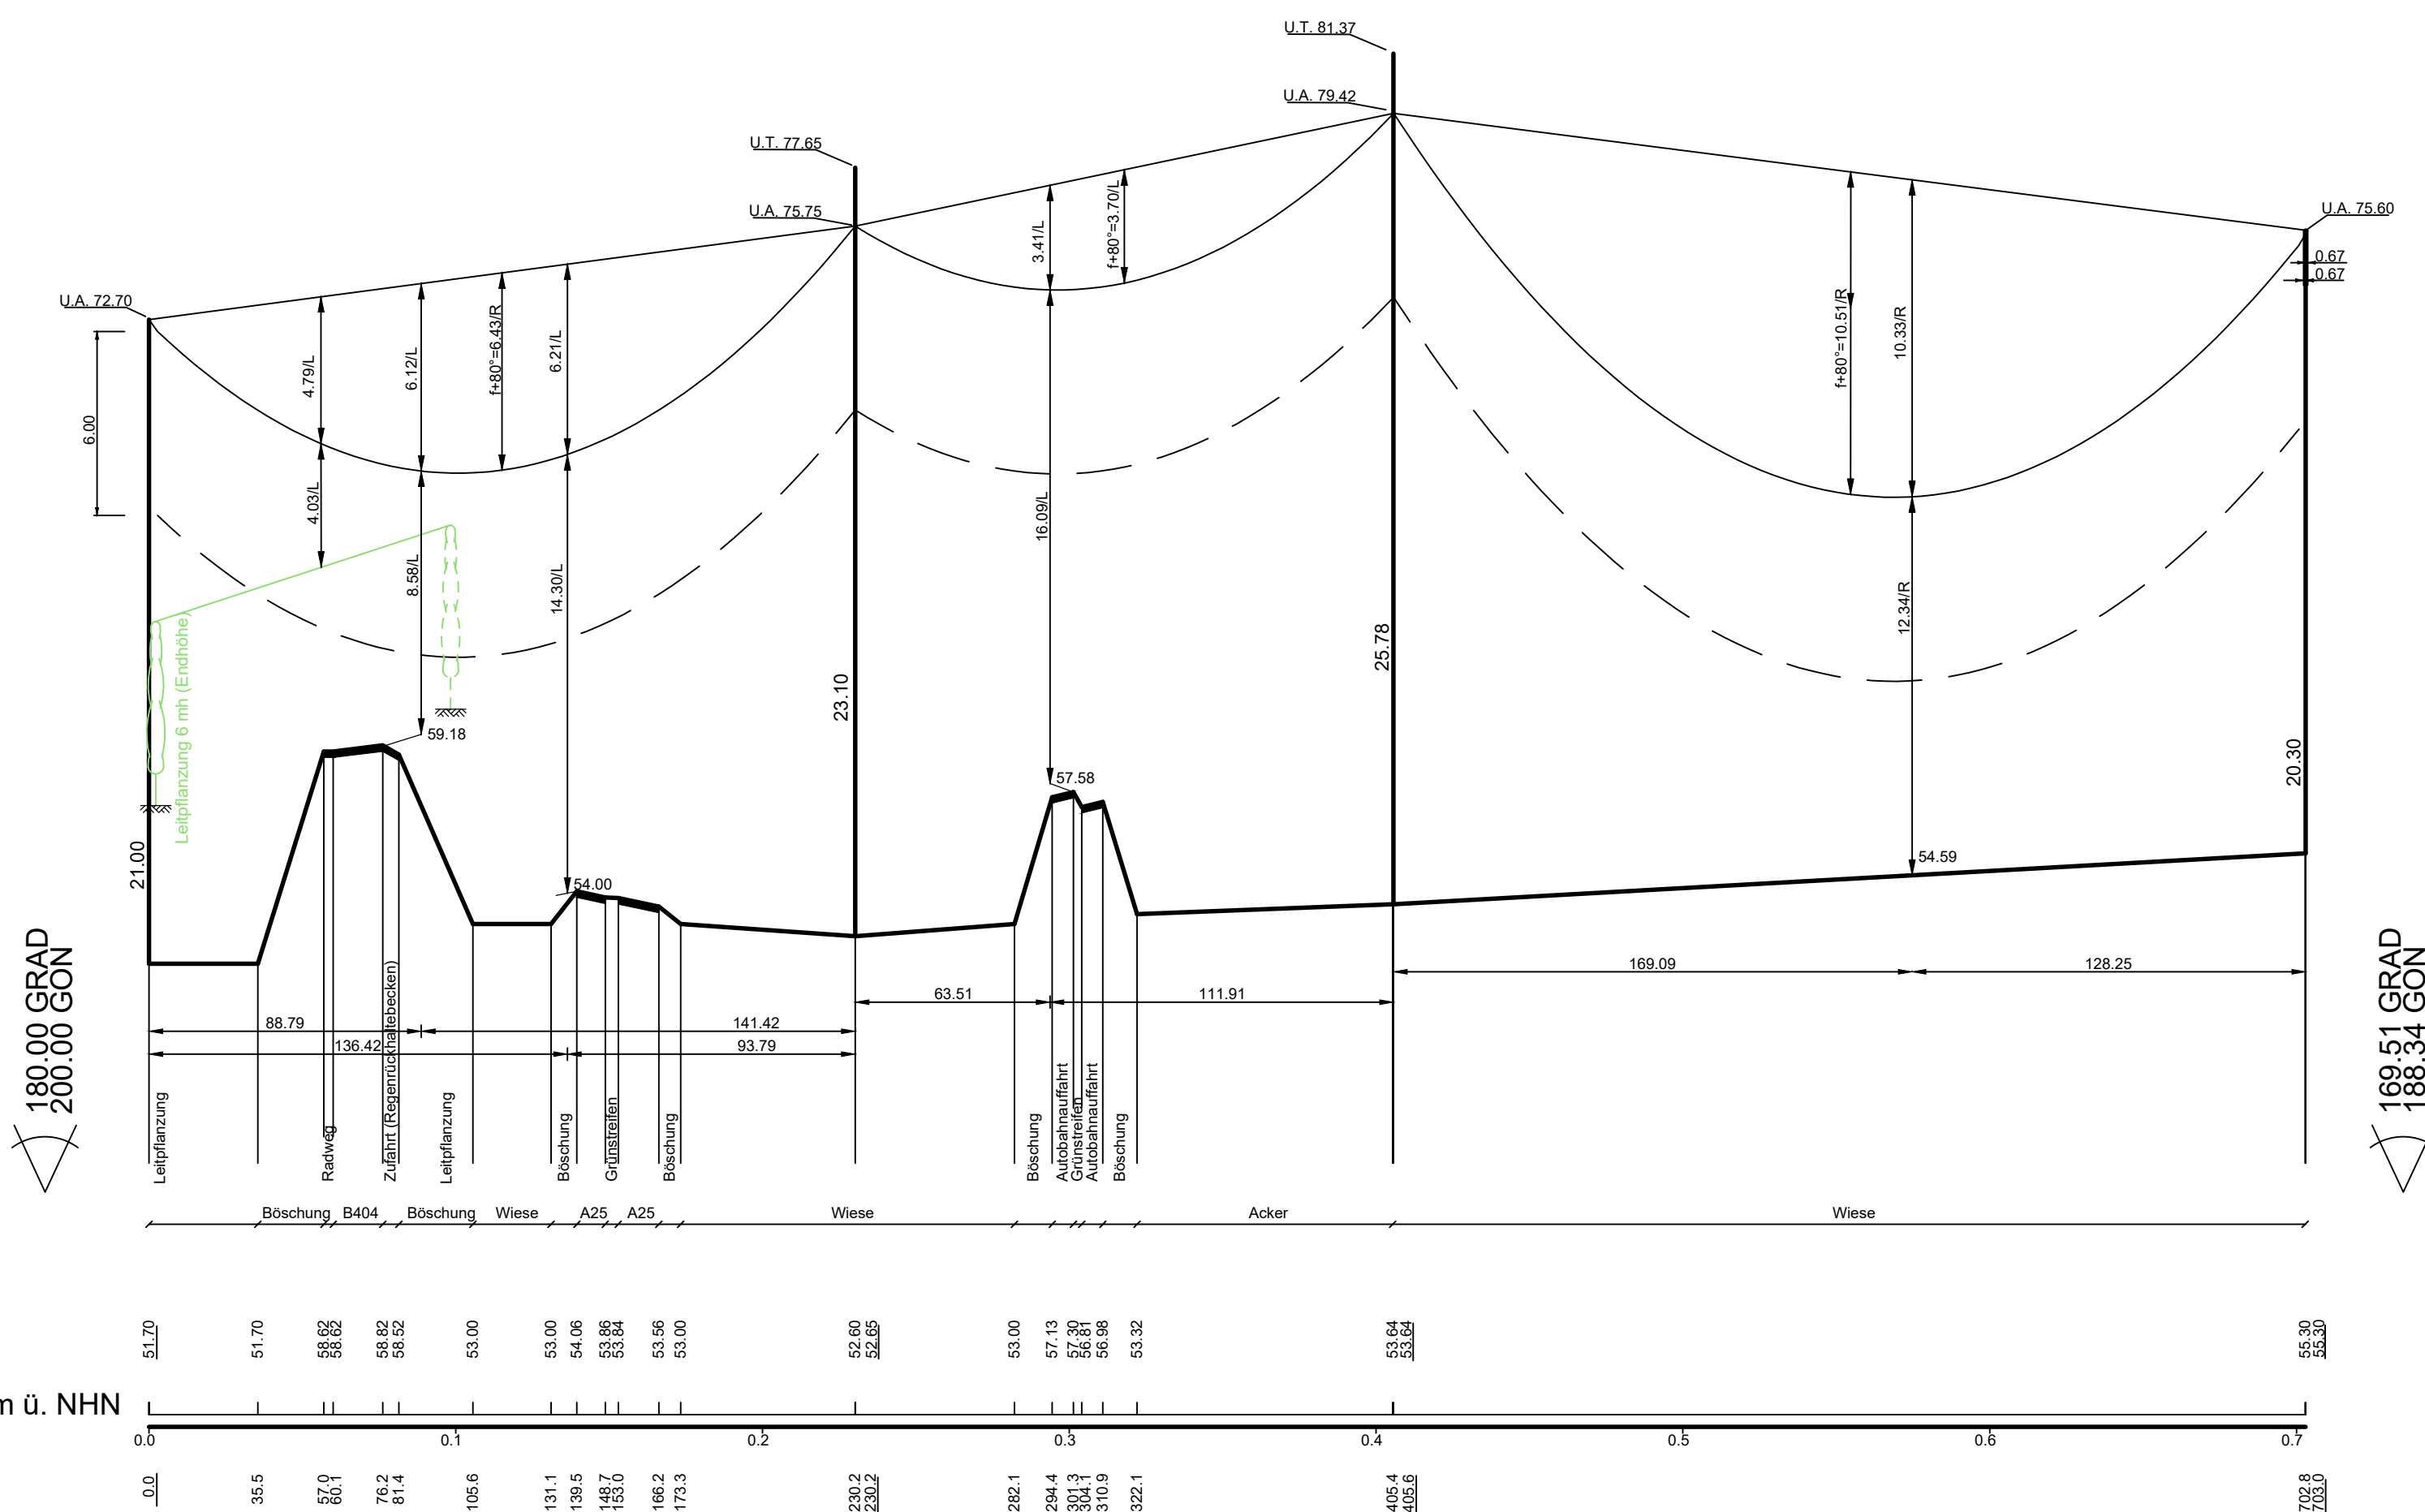

weiter siehe Blatt 1

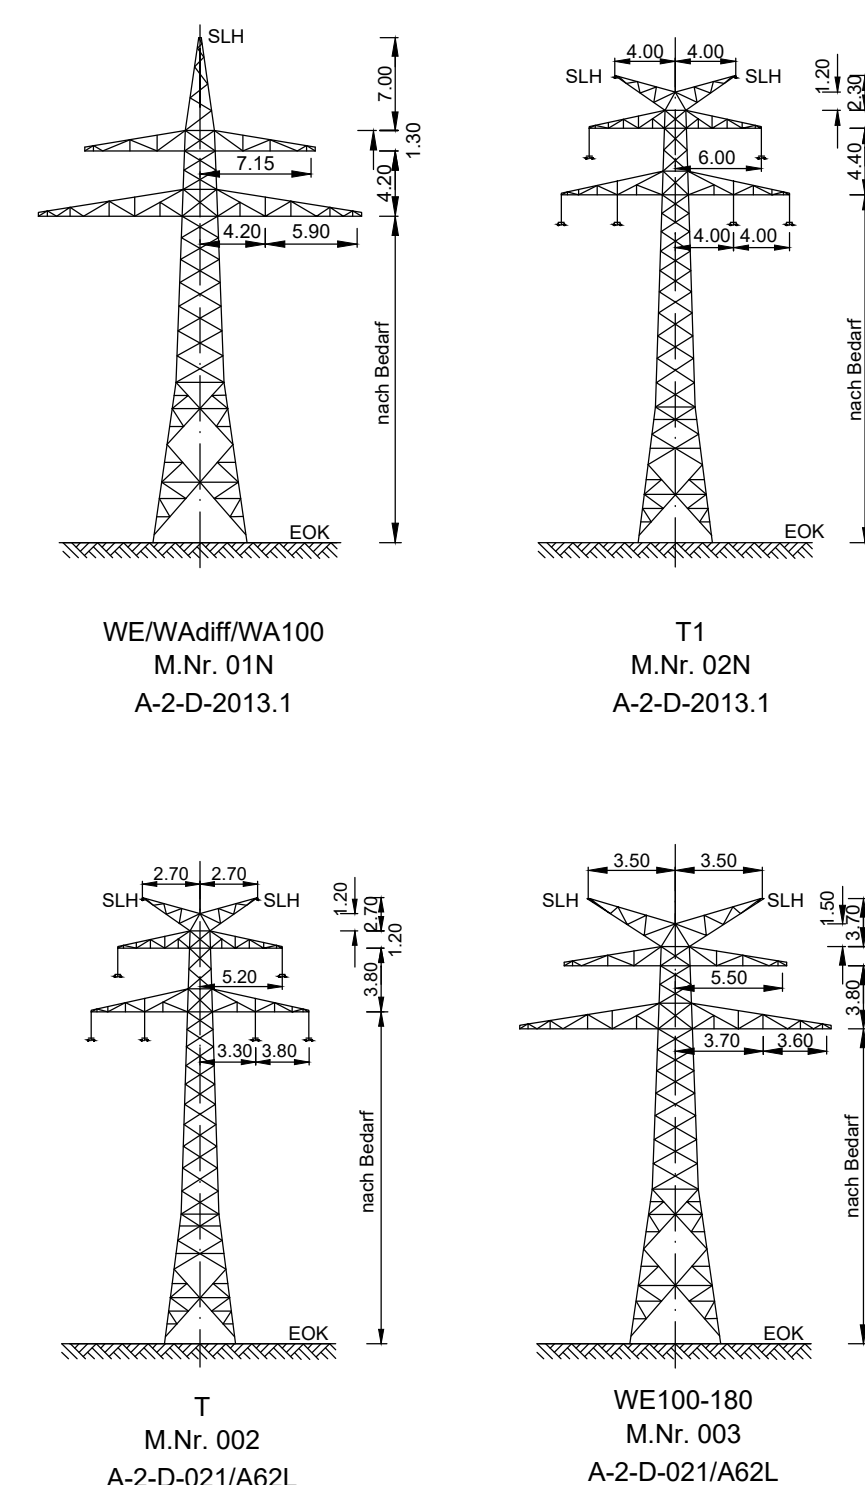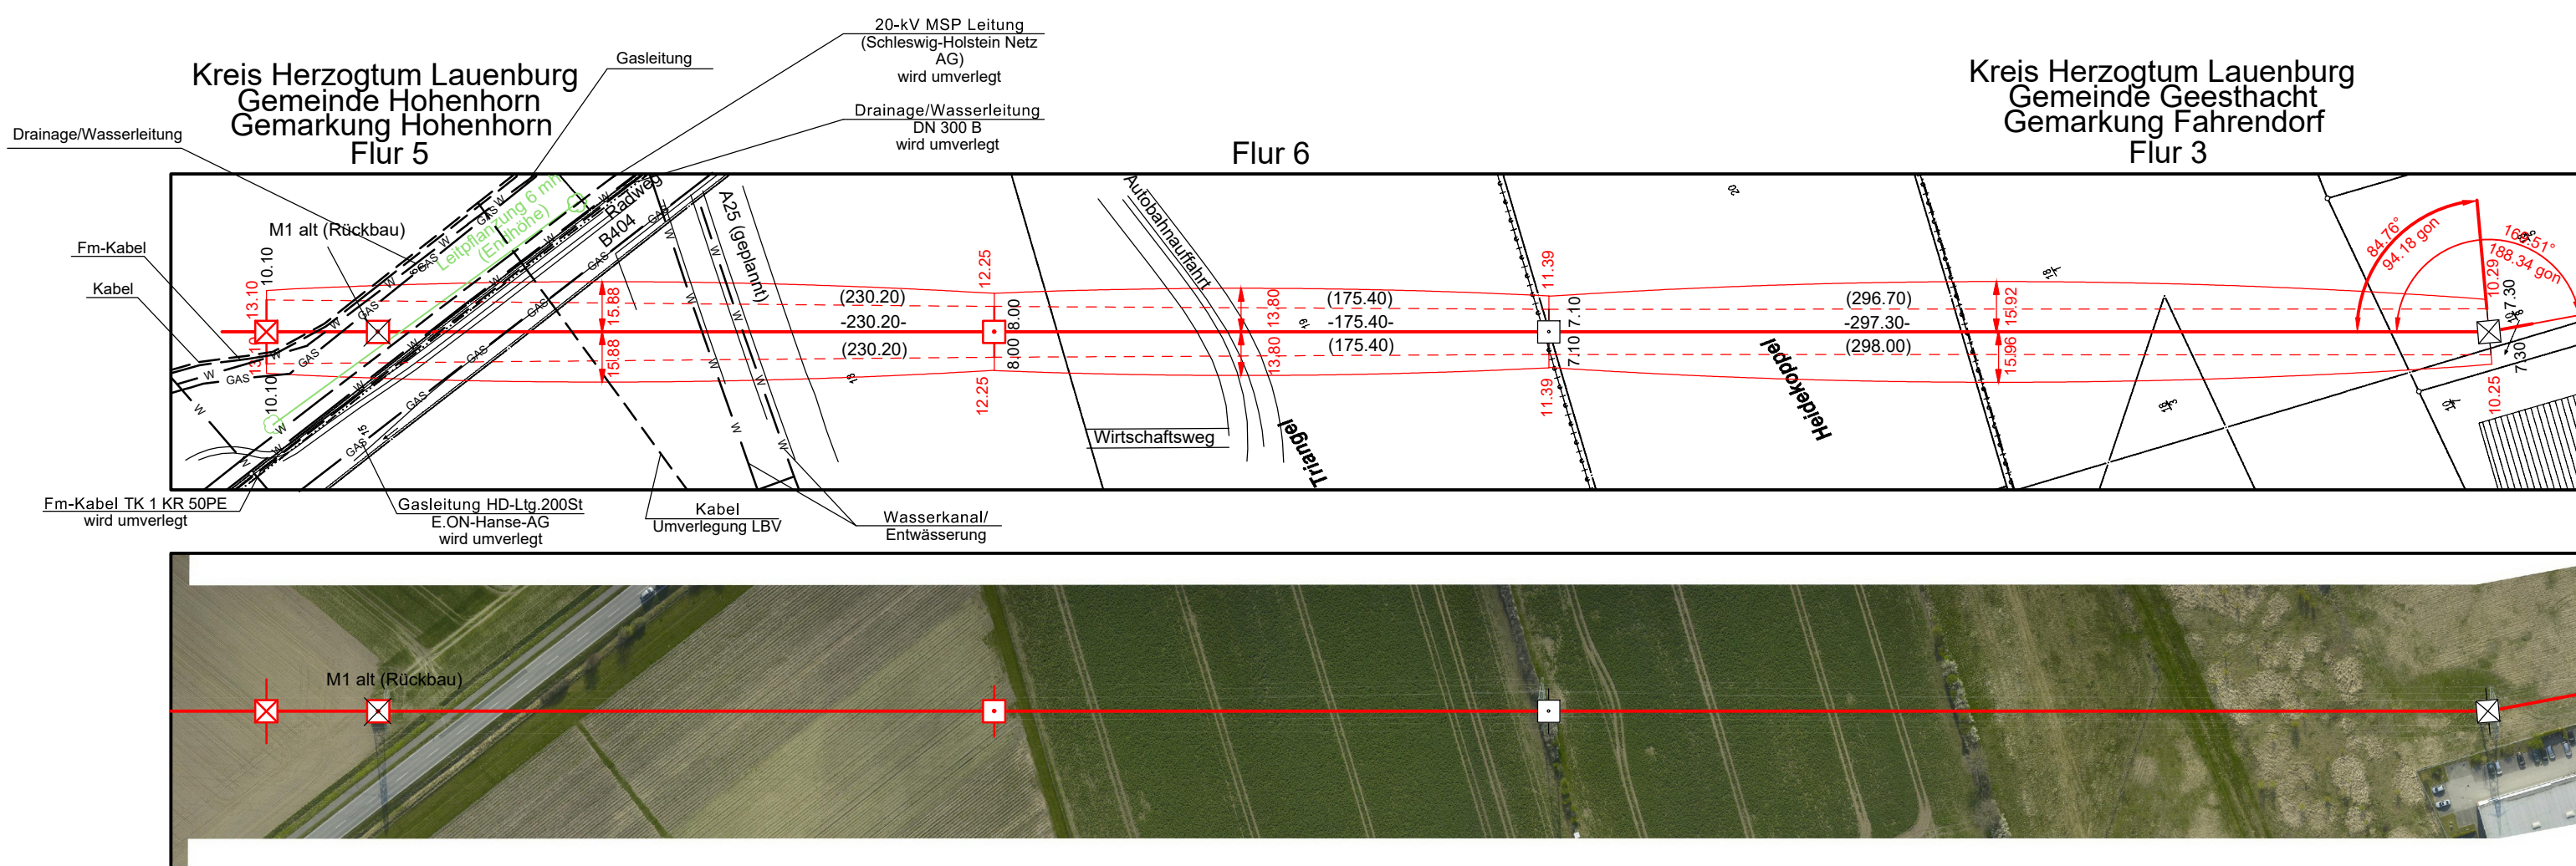


LÄNGENPROFIL 110-kV-Leitung Abzweig Geesthacht/West

LH-13-148A
Mast Nr. 01N - Mast Nr. 003

Maßstab der Längen 1 : 2000
der Höhen 1 : 200

DIN VDE-Bestimmung	: DIN EN 50341-2-4:04/16	Eislastzone E1	Windzone W2
Gestänge	: A-2-D-2013.1, A-2-D-021/A62L, A-2-D-021/A62L		
Leiterseil	: 2x3x1 AL/ST 300/50, Einfachseil, MZS=50.62 N/mm²		
Erdseil	:		
Luftkabel	: 2xSLH AL3/A20SA 92/49, MZS=63.00 N/mm²		
Ketten	: DA: L=2.80m G=1150N; DH: L=1.95m G=850N (M002); DH: L=1.90m G=855N (M02N)		
Seitliche Überhöhung	: 15.6 m rechts oder links aufgenommen		
Datum der Profilaufnahme	:		

Zeichen- und Planerklärung siehe Erläuterung zur Anlage 5

 Feststellungsunterlage							
A 25 / B 5 Umgehung Geesthacht		Unterlage / Blatt-Nr.: 16.5.1 / 2					
		Höhen-Maßstab: 1 : 200 Längen-Maßstab: 1 : 2.000 Basis-km 3+100 - 3+700					
		Nr.	Art der Änderung		Datum	Zeichn.	
		1		2			
							
LATT		Längenprofilplan					
Landesbau und Verkehr Schleswig-Holstein Lübeck		Schleswig-Holstein Der echte Norden Standort Lübeck Jenssberg 9 23568 Lübeck Tel. 0451 / 371 - 0			LBV.SH Landesbetrieb Straßenbau und Verkehr		
© GeoBasis-DEG VermGeo 881 Heruntergeladen von: NABU 1651 1651							