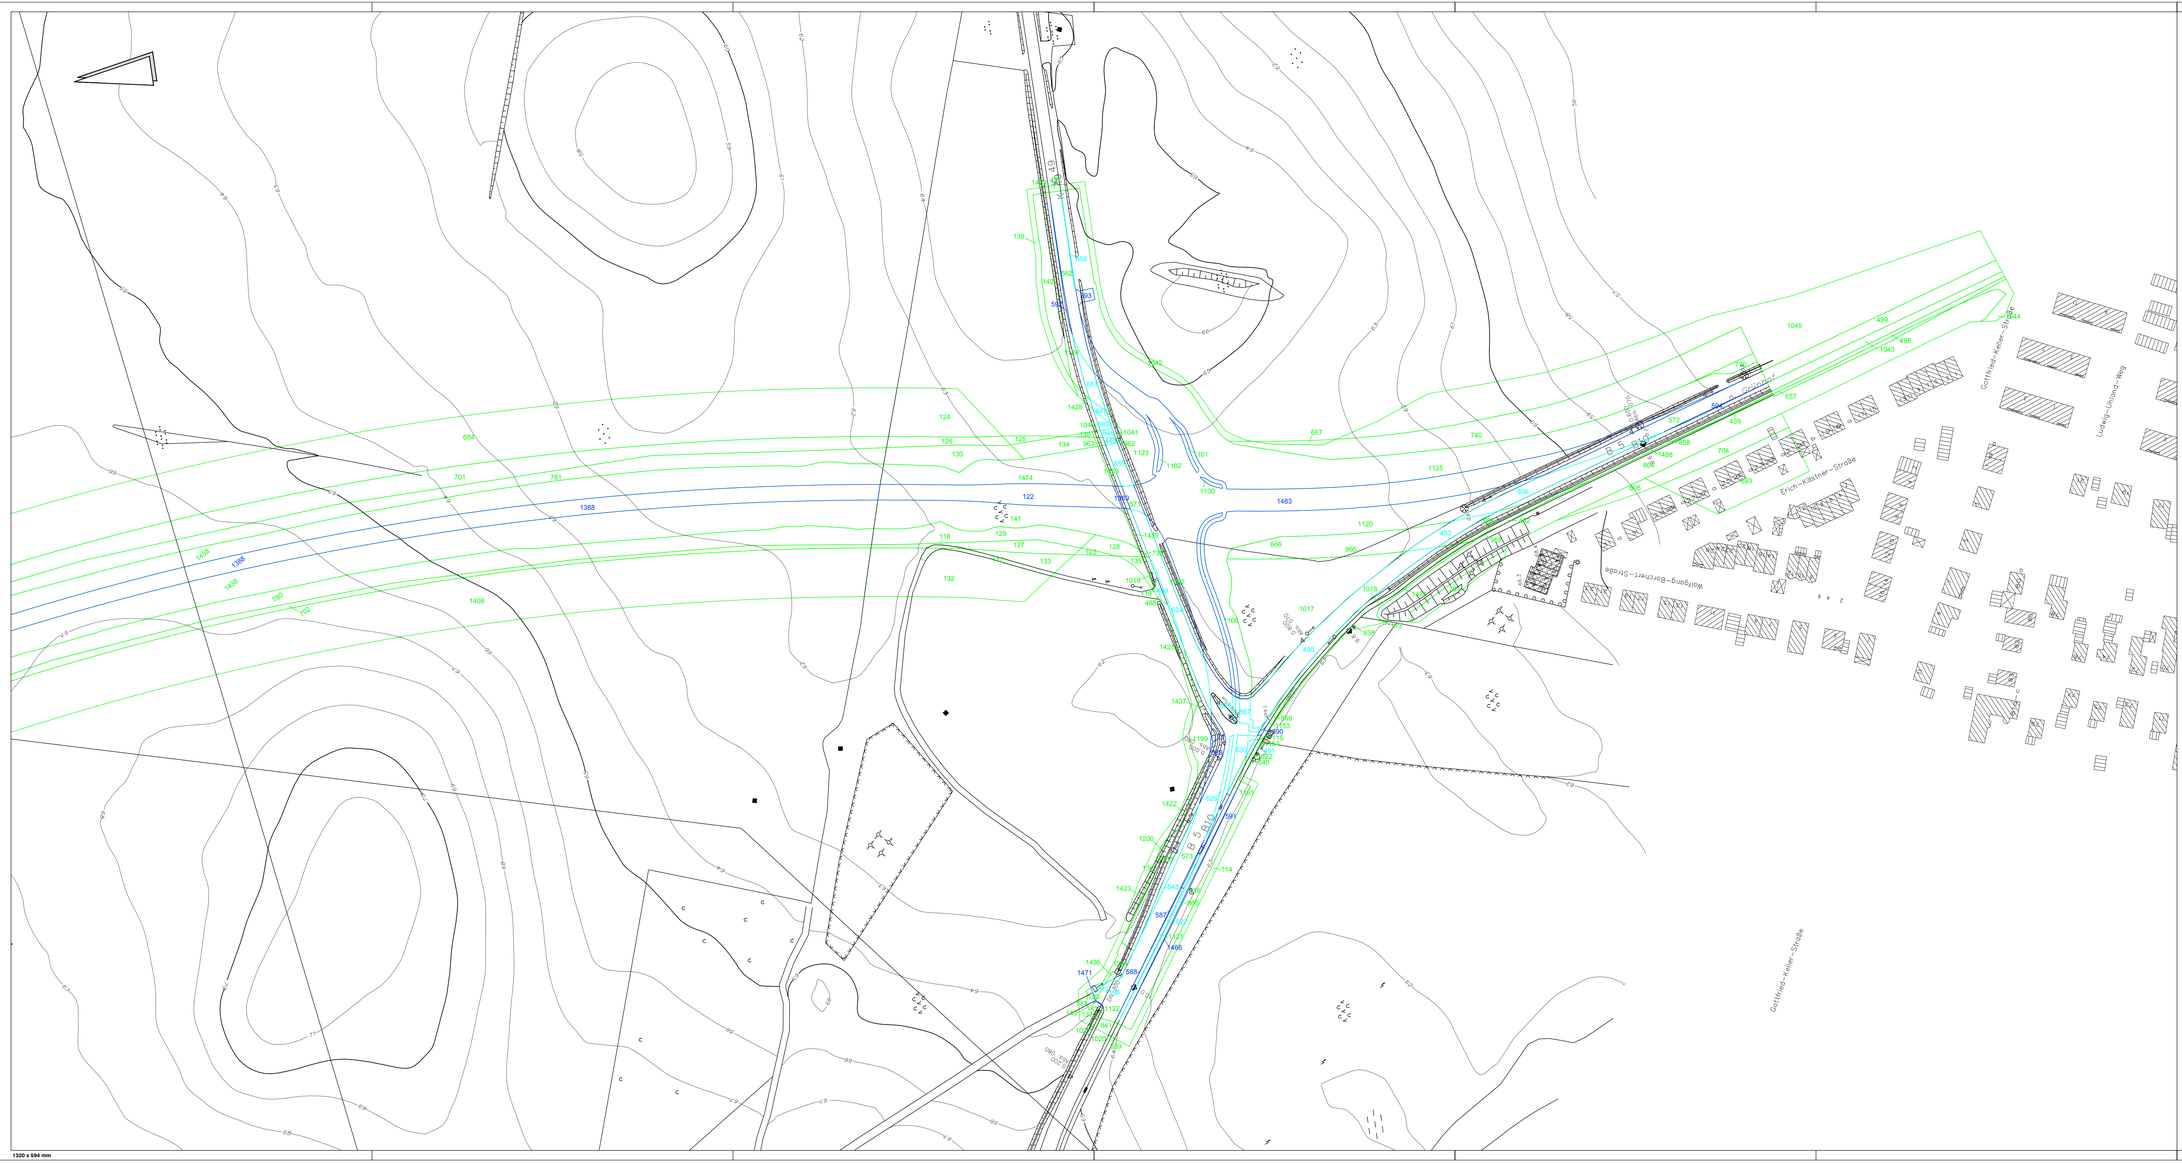



1320 x 594 mm

## LEGENDE

### Bilanzierung - Abiotische Faktoren -

18 Bilanzierungsfläche mit Flächen-ID - Neuversiegelung -

18 Bilanzierungsfläche mit Flächen-ID - Entsiegelung -

18 Bilanzierungsfläche mit Flächen-ID - sonstige Flächen in Eingriffszone und Wirkzonen -

Bilanzierung gemäß Orientierungsrahmen zur Bestandserfassung, -bewertung und Ermittlung der Kompensationsmaßnahmen im Rahmen landschaftspflegerischer Begleitplanungen für Straßenbauvorhaben (Kompensationsermittlung Straßenbau, August 2004)

| Nr. | Art der Änderung | Datum | Zeichen |
|---|---|---|---|
| | | | |

1 2 2.1 3 4 5 6 7 8 9 10 11 12 13 14 15 16 17 18 19 20 21 22 23 24


Hans-Rainer Bielfeldt Kerstin Berg
Dipl.-Ing., Landschaftsarchitekt/in BDLA
Virchowstraße 16 22767 Hamburg
Tel.: 0402 389 39 39 Fax: 0402 389 39 00


| | | |
|---|---|---|
| bearbeitet | 06/2020 | Schmidt |
| gezeichnet | 06/2020 | vdGeest |
| geprüft | 06/2020 | Berg |


Schleswig-Holstein
Der echte Norden

Standort Lübeck
Jerusalemsberg 9
23568 Lübeck

LBV.SH Schleswig-Holstein
Landesbetrieb Straßenbau und Verkehr


| | |
|---|---|
| geprüft | Hildebrandt |
| Datum | 06/2020 |

# Feststellungsunterlage

Straße: A 25 / B 5
nächster Ort: Geesthacht
von NK: 2527007 nach NK: 2527307 Station: 2.940 Abschn.: 010
von NK: 2526106 nach NK: 2526107 Station: 0.350 Abschn.: 070

PROJIS-Nr.: 0 100 990 800

Unterlage / Blatt-Nr.: 19.7 / 1.11
Landschaftspflegerischer Begleitplan
Bilanzierungsnachweis Abiotik
Maßstab: 1: 1.000
Bau-km: 9+700 - 10+687

# A 25 / B 5
# Ortsumgehung Geesthacht

## DECKBLATT

Aufgestellt:

Landesbetrieb Straßenbau und Verkehr
Schleswig-Holstein
Standort Lübeck

gez. Pump

Lübeck, den 25.06.2020 (1. Planänderung)

Katasteramt Stand: 04/2018 © GeoBasis-DE/LVermGeo SH

Lagebezugssystem: DHDN 90-GK 3 Höhenbezugssystem: NHN HST 160