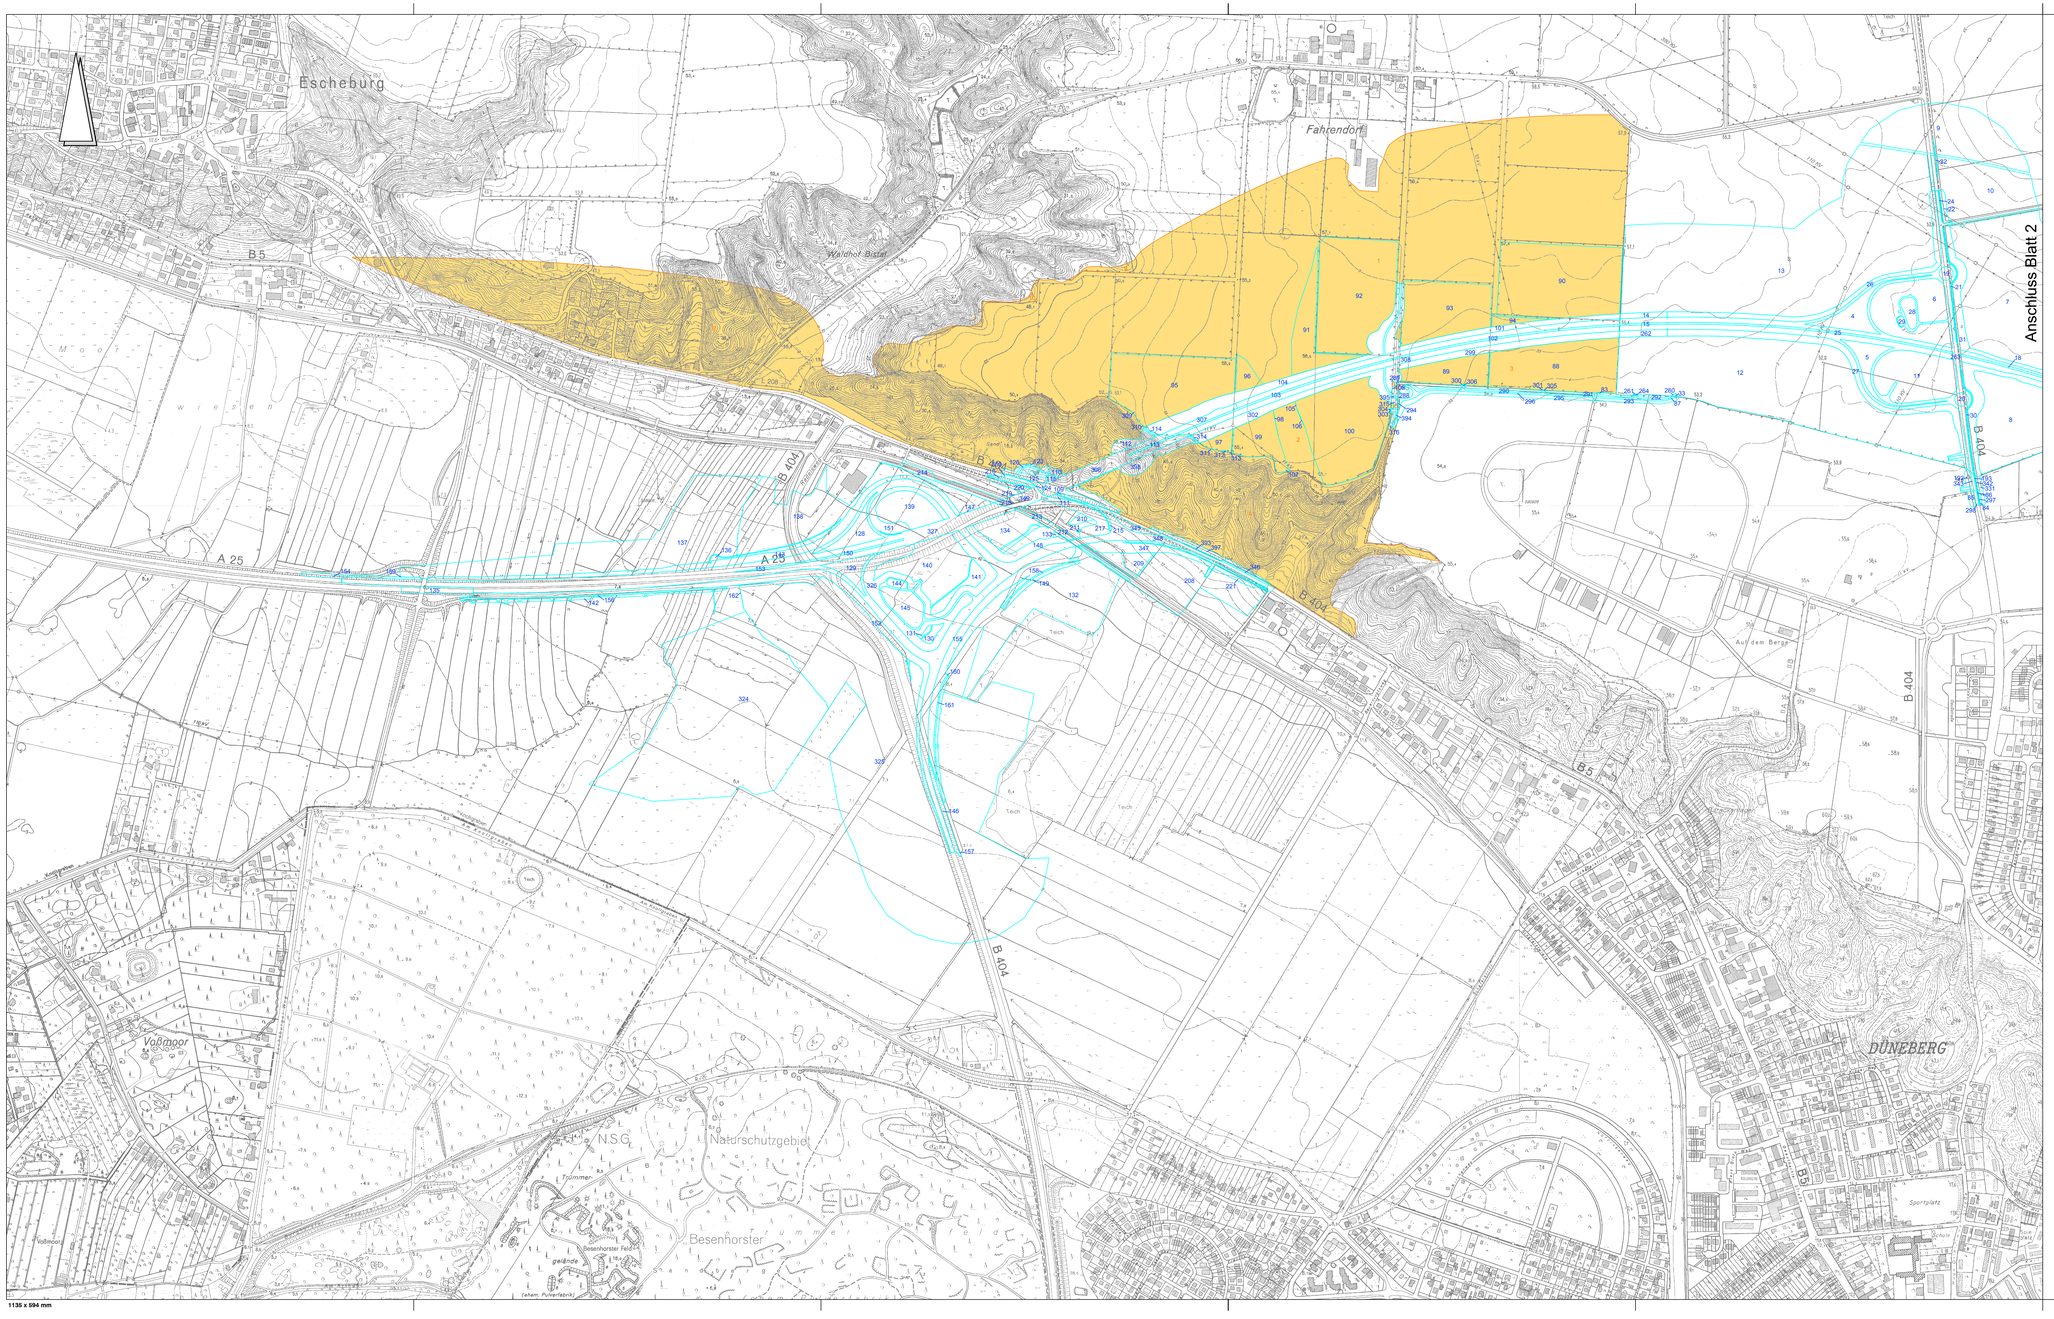

LEGENDE

Bilanzierung - Landschaftsbild -

18 Bilanzierungsfläche mit Flächen-ID

Bilanzierung - Erholung -

5 Bilanzierungsfläche mit Flächen-ID

Bilanzierung gemäß Orientierungsrahmen zur Bestandserfassung, -bewertung und Ermittlung der Kompensationsmaßnahmen im Rahmen landschaftspflegerischer Begleitplanungen für Straßenbauvorhaben (Kompensationsermittlung Straßenbau, August 2004)

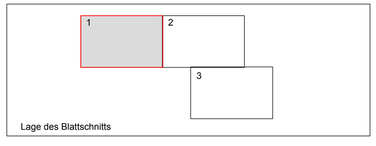

Lage des Blattschnitts

Nr.	Art der Änderung	Datum	Zeichen

Hans-Rainer Bielfeldt
Dipl.-Ing., Landschaftsarchitekt/in BDLA
Virchowstraße 16 22767 Hamburg
Tel.: 040/ 389 39 39 Fax: 040/ 389 39 00

Kerstin Berg

bearbeitet	06/2020	Schmidt
gezeichnet	06/2020	vdGeest
geprüft	06/2020	Berg

Schleswig-Holstein
Der echte Norden

Standort Lübeck
Jerusalemsberg 9
23568 Lübeck

LBV.SH
Schleswig-Holstein
Landesbetrieb
Straßenbau und Verkehr

geprüft	Hildebrandt
Datum	06/2020

Feststellungsunterlage

Straße: A 25 / B 5
nächster Ort: Geesthacht
von NK: 2527007 nach NK: 2527307 Station: 2,940 Abschn.: 010
von NK: 2528106 nach NK: 2528107 Station: 0,350 Abschn.: 070

PROJIS-Nr.: 0 100 990 800

Unterlage / Blatt-Nr.: 19.7 / 3.1
Landschaftspflegerischer Begleitplan / Bilanzierungs-nachweis Landschaftsbild

Maßstab: 1 : 5.000
Bau-km:

A 25 / B 5
Ortsumgehung Geesthacht

DECKBLATT

Aufgestellt:

Landesbetrieb Straßenbau und Verkehr
Schleswig-Holstein
Standort Lübeck

gez. Pump

Lübeck, den 25.06.2020 (1. Planänderung)

Kataster Stand: 04/2018 © GeoBasis-DE/LVermGeo SH

Lagebezugssystem: DHDN 92-GK 3 Höhenbezugssystem: NHN HST 160

1135 x 594 mm