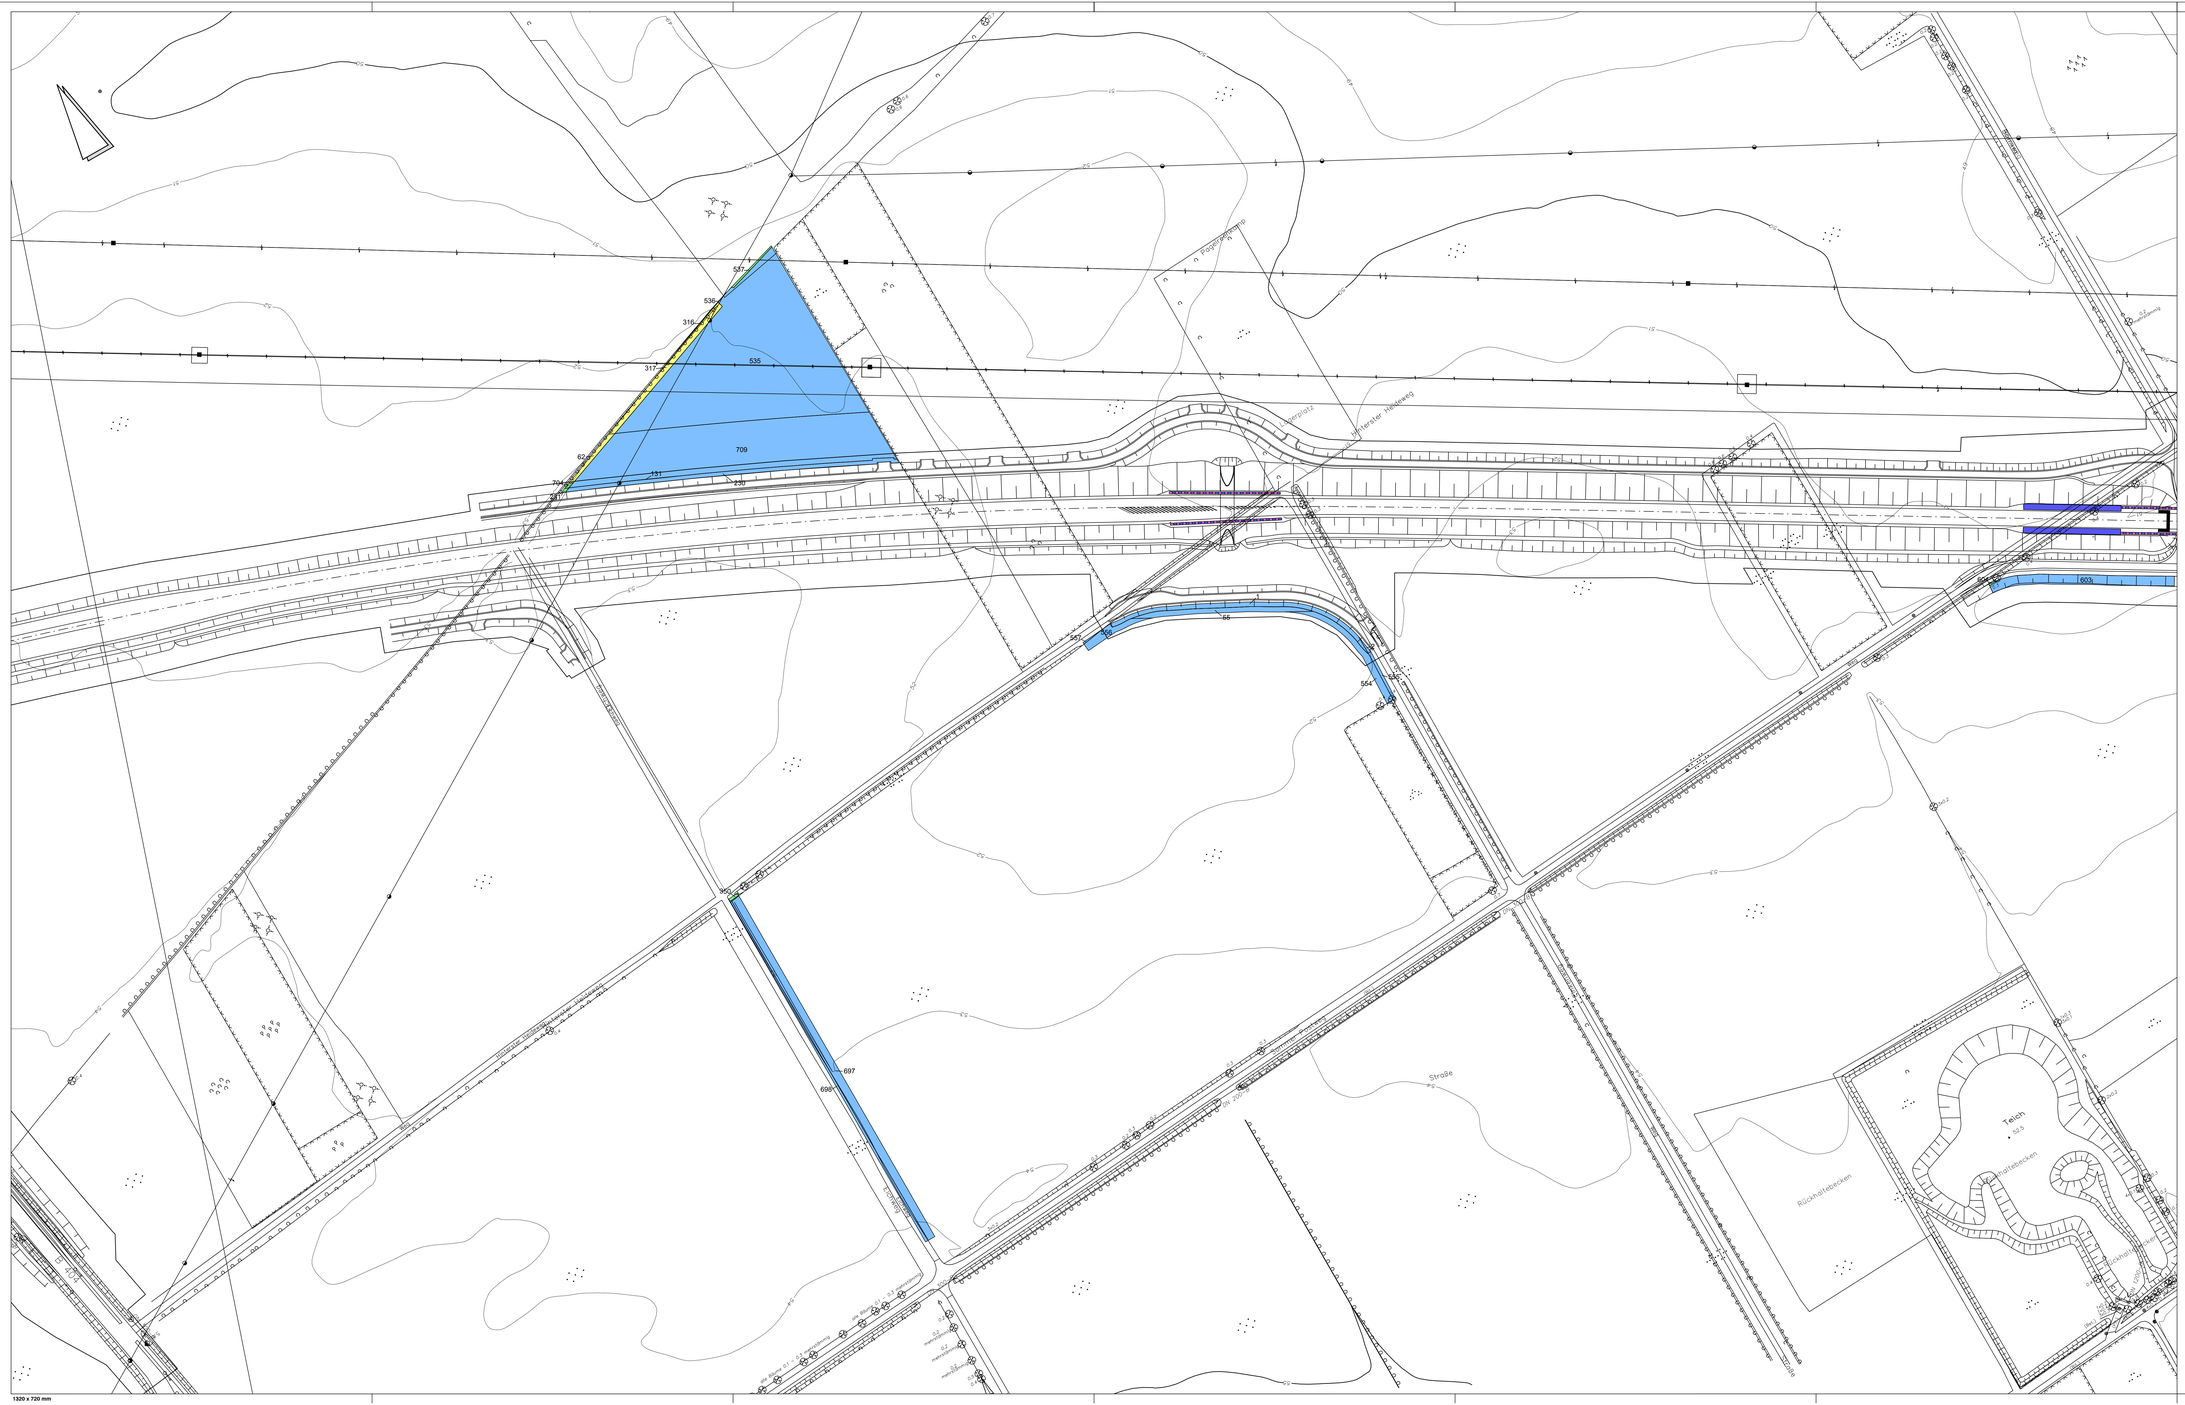

537
536
316
317
535
709
62
704
131
230
231
557
556
55
1
554
555
604
603
350
697
698
Pagelreenkamp
Lagerplatz
Hinterster Heideweg
Hinterster Heideweg
Weg
Eichweg
Eichweg
Sommer Postweg
DN 200-B
DN 300-B
Straße
Teich
52.5
Rückhaltebecken
Rückhaltebecken
Rückhaltebecken
B 404
alle Bäume 0.1 - 0.3 mehrstämmig
0.2 mehrstämmig

1320 x 720 mm

LEGENDE

Bilanzierung - Maßnahmenplanung -

18	Bilanzierungsfläche mit Flächen-ID

Faktor zur Anrechenbarkeit der Kompensationsfläche

🟦	1
🟦	0,8
🟩	0,67
🟩	0,5
🟨	0

Straßentechnischer Bauentwurf (nachrichtlich)

- Einschnittsböschung
- Entwässerungsmulde
- Bankette
- Fahrbahn
- Trennstreifen
- Fahrbahn
- Bankette
- Dammböschung
- Entwässerungsmulde

Bilanzierung gemäß Orientierungsrahmen zur Bestandserfassung, -bewertung und Ermittlung der Kompensationsmaßnahmen im Rahmen landschaftspflegerischer Begleitplanungen für Straßenbauvorhaben (Kompensationsermittlung Straßenbau, August 2004)

Nr.	Art der Änderung	Datum	Zeichen

1	2	2.1	3	4	5	6	7	8	9	10	11	12	13	14	15	16	17	18	19	20	21	22	23	24
					🟥																			

Hans-Rainer Bielfeldt Kerstin Berg
Dipl.-Ing., Landschaftsarchitekt/in BDLA
Virchowstraße 16 22767 Hamburg
Tel.: 040/ 389 39 39 Fax: 040/ 389 39 00

bearbeitet	06/2020	Schmidt
gezeichnet	06/2020	vdGeest
geprüft	06/2020	Berg

Schleswig-Holstein
Der echte Norden

Standort Lübeck
Jerusalemsberg 9
23568 Lübeck

LBV.SH
Schleswig-Holstein
Landesbetrieb
Straßenbau und Verkehr

geprüft	Hildebrandt
Datum	06/2020

Feststellungsunterlage

Straße: A 25 / B 5
nächster Ort: Geesthacht
von NK: 2527007 nach NK: 2527307 Station: 2,940 Abschn.: 010
von NK: 2528106 nach NK: 2528107 Station: 0,350 Abschn.: 070

PROJIS-Nr.: 0 100 990 800

Unterlage / Blatt-Nr.: 19.7 / 4.5
Landschaftspflegerischer Begleitplan / Bilanzierungsnachweis Istkompensation
Maßstab: 1 : 1.000
Bau-km: 3+700 - 4+700

A 25 / B 5
Ortsumgehung Geesthacht

DECKBLATT

Aufgestellt:

Landesbetrieb Straßenbau und Verkehr
Schleswig-Holstein
Standort Lübeck

gez. Pump

Lübeck, den 25.06.2020 (1. Planänderung)

Kataster Stand: 04/2018
© GeoBasis-DE/LVermGeo SH
Lagebezugssytem: DHDN 90-GK 3
Höhenbezugssystem: NHN HST 160