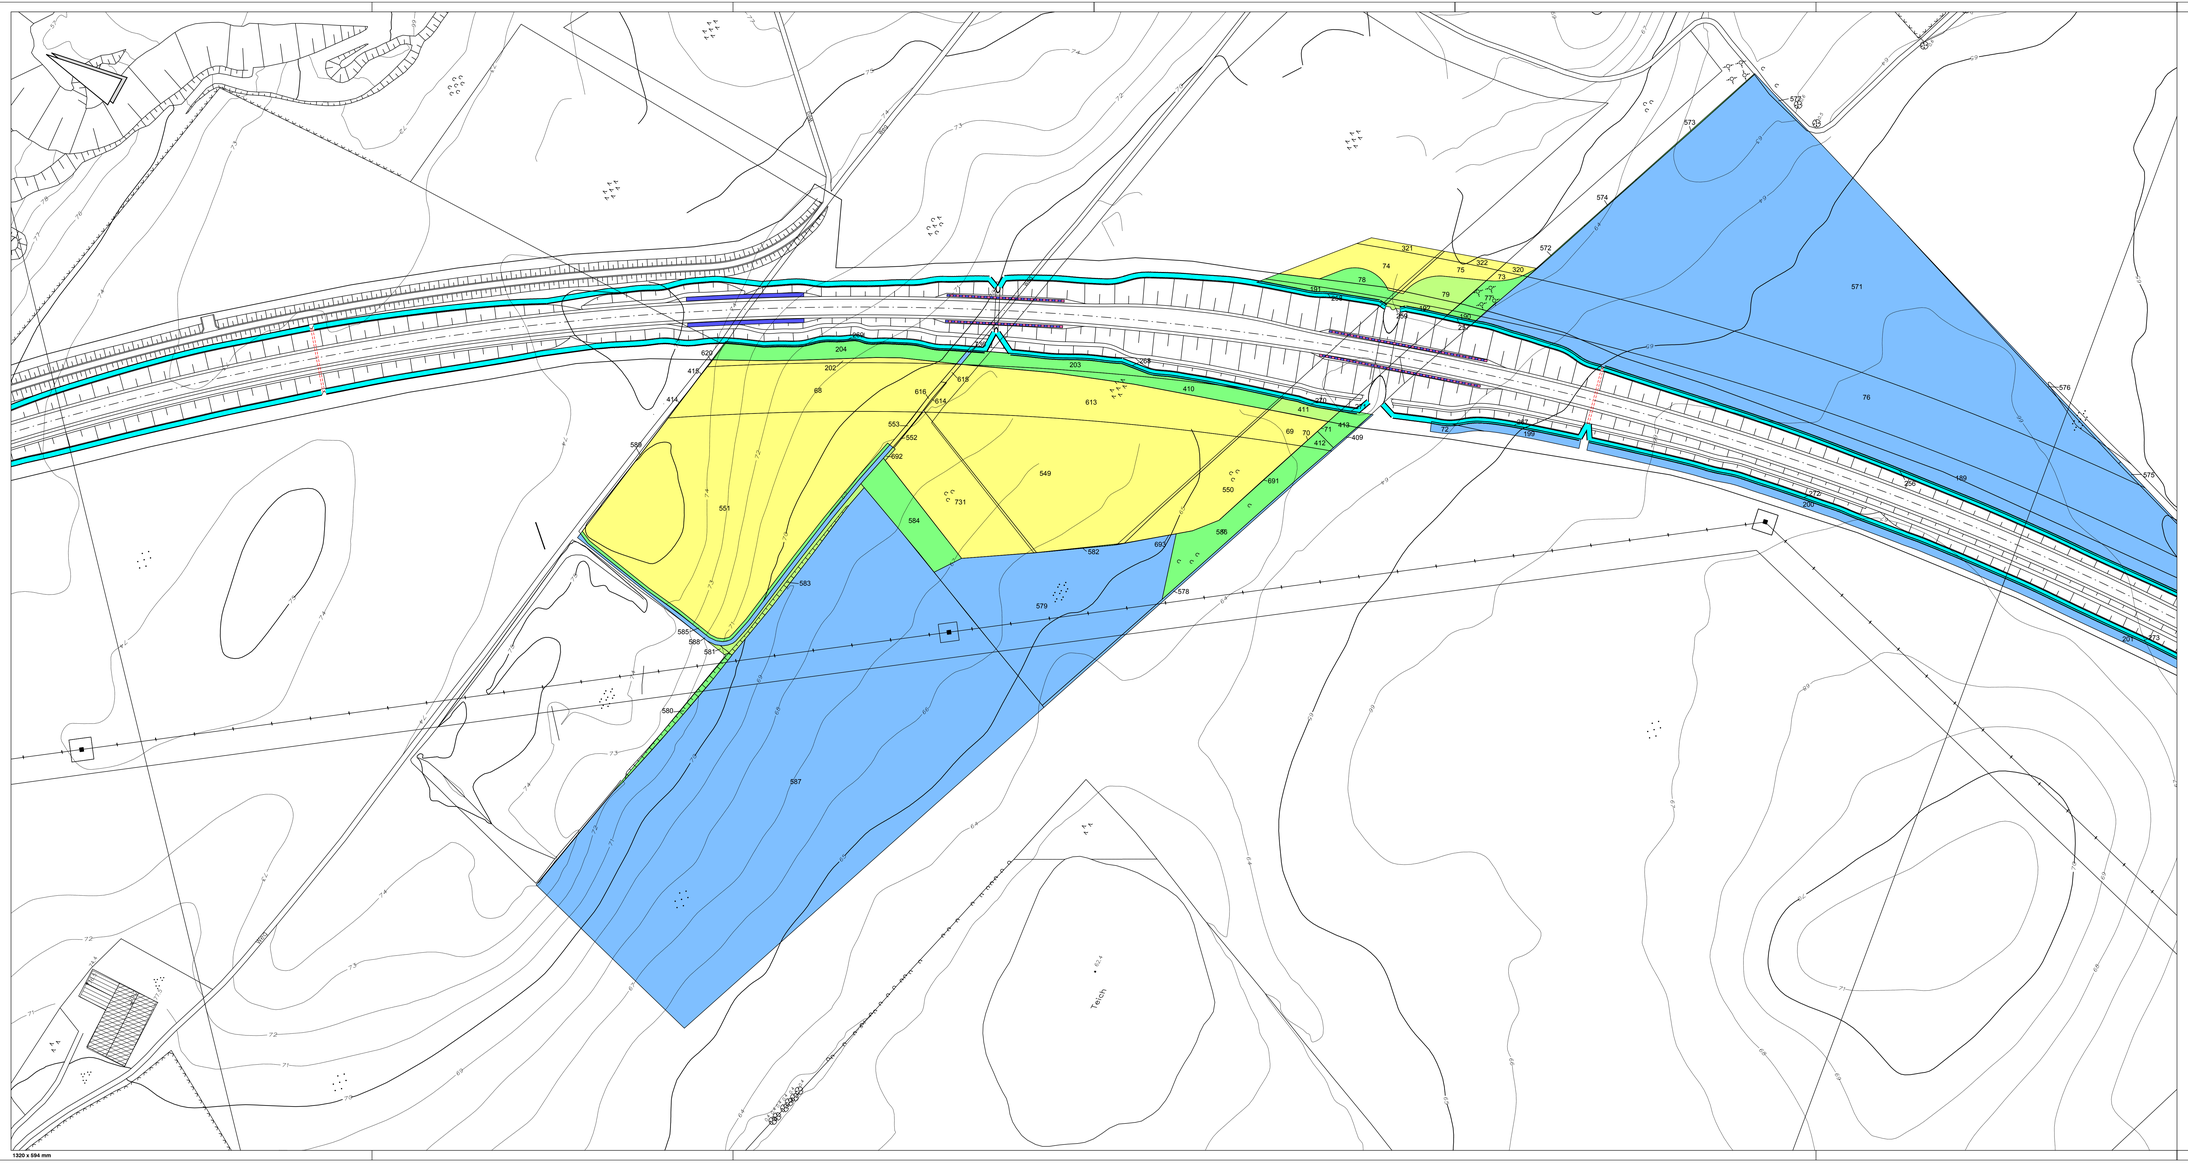

LEGENDE

Bilanzierung - Maßnahmenplanung -

18 Bilanzierungsfläche mit Flächen-ID

Faktor zur Anrechenbarkeit der Kompensationsfläche

- 1
- 0,8
- 0,67
- 0,5
- 0

Straßentechnischer Bauentwurf (nachrichtlich)

- Einschnittsböschung
- Entwässerungsmulde
- Bankette
- Fahrbahn
- Trennstreifen
- Fahrbahn
- Bankette
- Dammböschung
- Entwässerungsmulde

Bilanzierung gemäß Orientierungsrahmen zur Bestandserfassung, -bewertung und Ermittlung der Kompensationsmaßnahmen im Rahmen landschaftspflegerischer Begleitplanungen für Straßenbauvorhaben (Kompensationsermittlung Straßenbau, August 2004)

Nr.	Art der Änderung	Datum	Zeichen

1 2 2.1 3 4 5 6 7 8 9 10 11 12 13 14 15 16 17 18 19 20 21 22 23 24

Hans-Rainer Bielfeldt Kerstin Berg
Dipl.-Ing., Landschaftsarchitekt/in BDLA
Virchowstraße 16 22767 Hamburg
Tel.: 040/ 389 39 39 Fax: 040/ 389 39 00

bearbeitet	06/2020	Schmidt
gezeichnet	06/2020	vdGeest
geprüft	06/2020	Berg

Schleswig-Holstein
Der echte Norden

Standort Lübeck
Jerusalemsberg 9
23568 Lübeck

LBV.SH
Schleswig-Holstein
Landesbetrieb
Straßenbau und Verkehr

geprüft	Hildebrandt
Datum	06/2020

Feststellungsunterlage

Straße: A 25 / B 5
nächster Ort: Geesthacht
von NK: 2527007 nach NK: 2527307 Station: 2,940 Abschn.: 010
von NK: 2528106 nach NK: 2526107 Station: 0,350 Abschn.: 070

PROJIS-Nr.: 0 100 990 800

Unterlage / Blatt-Nr.: 19.7 / 4.10
Landschaftspflegerischer Begleitplan / Bilanzierungs-nachweis Istkompensation
Maßstab: 1:1000
Bau-km: 8+700 - 9+700

A 25 / B 5
Ortsumgehung Geesthacht

DECKBLATT

Aufgestellt:

Landesbetrieb Straßenbau und Verkehr
Schleswig-Holstein
Standort Lübeck

gez. Pump

Lübeck, den 25.06.2020 (1. Planänderung)

Katasterstand: 04/2018 © GeoBasis-DE/LVermGeo SH

Lagebezugssystem: DHDN 90-GK 3 Höhenbezugssystem: NHN HST 160

1320 x 594 mm