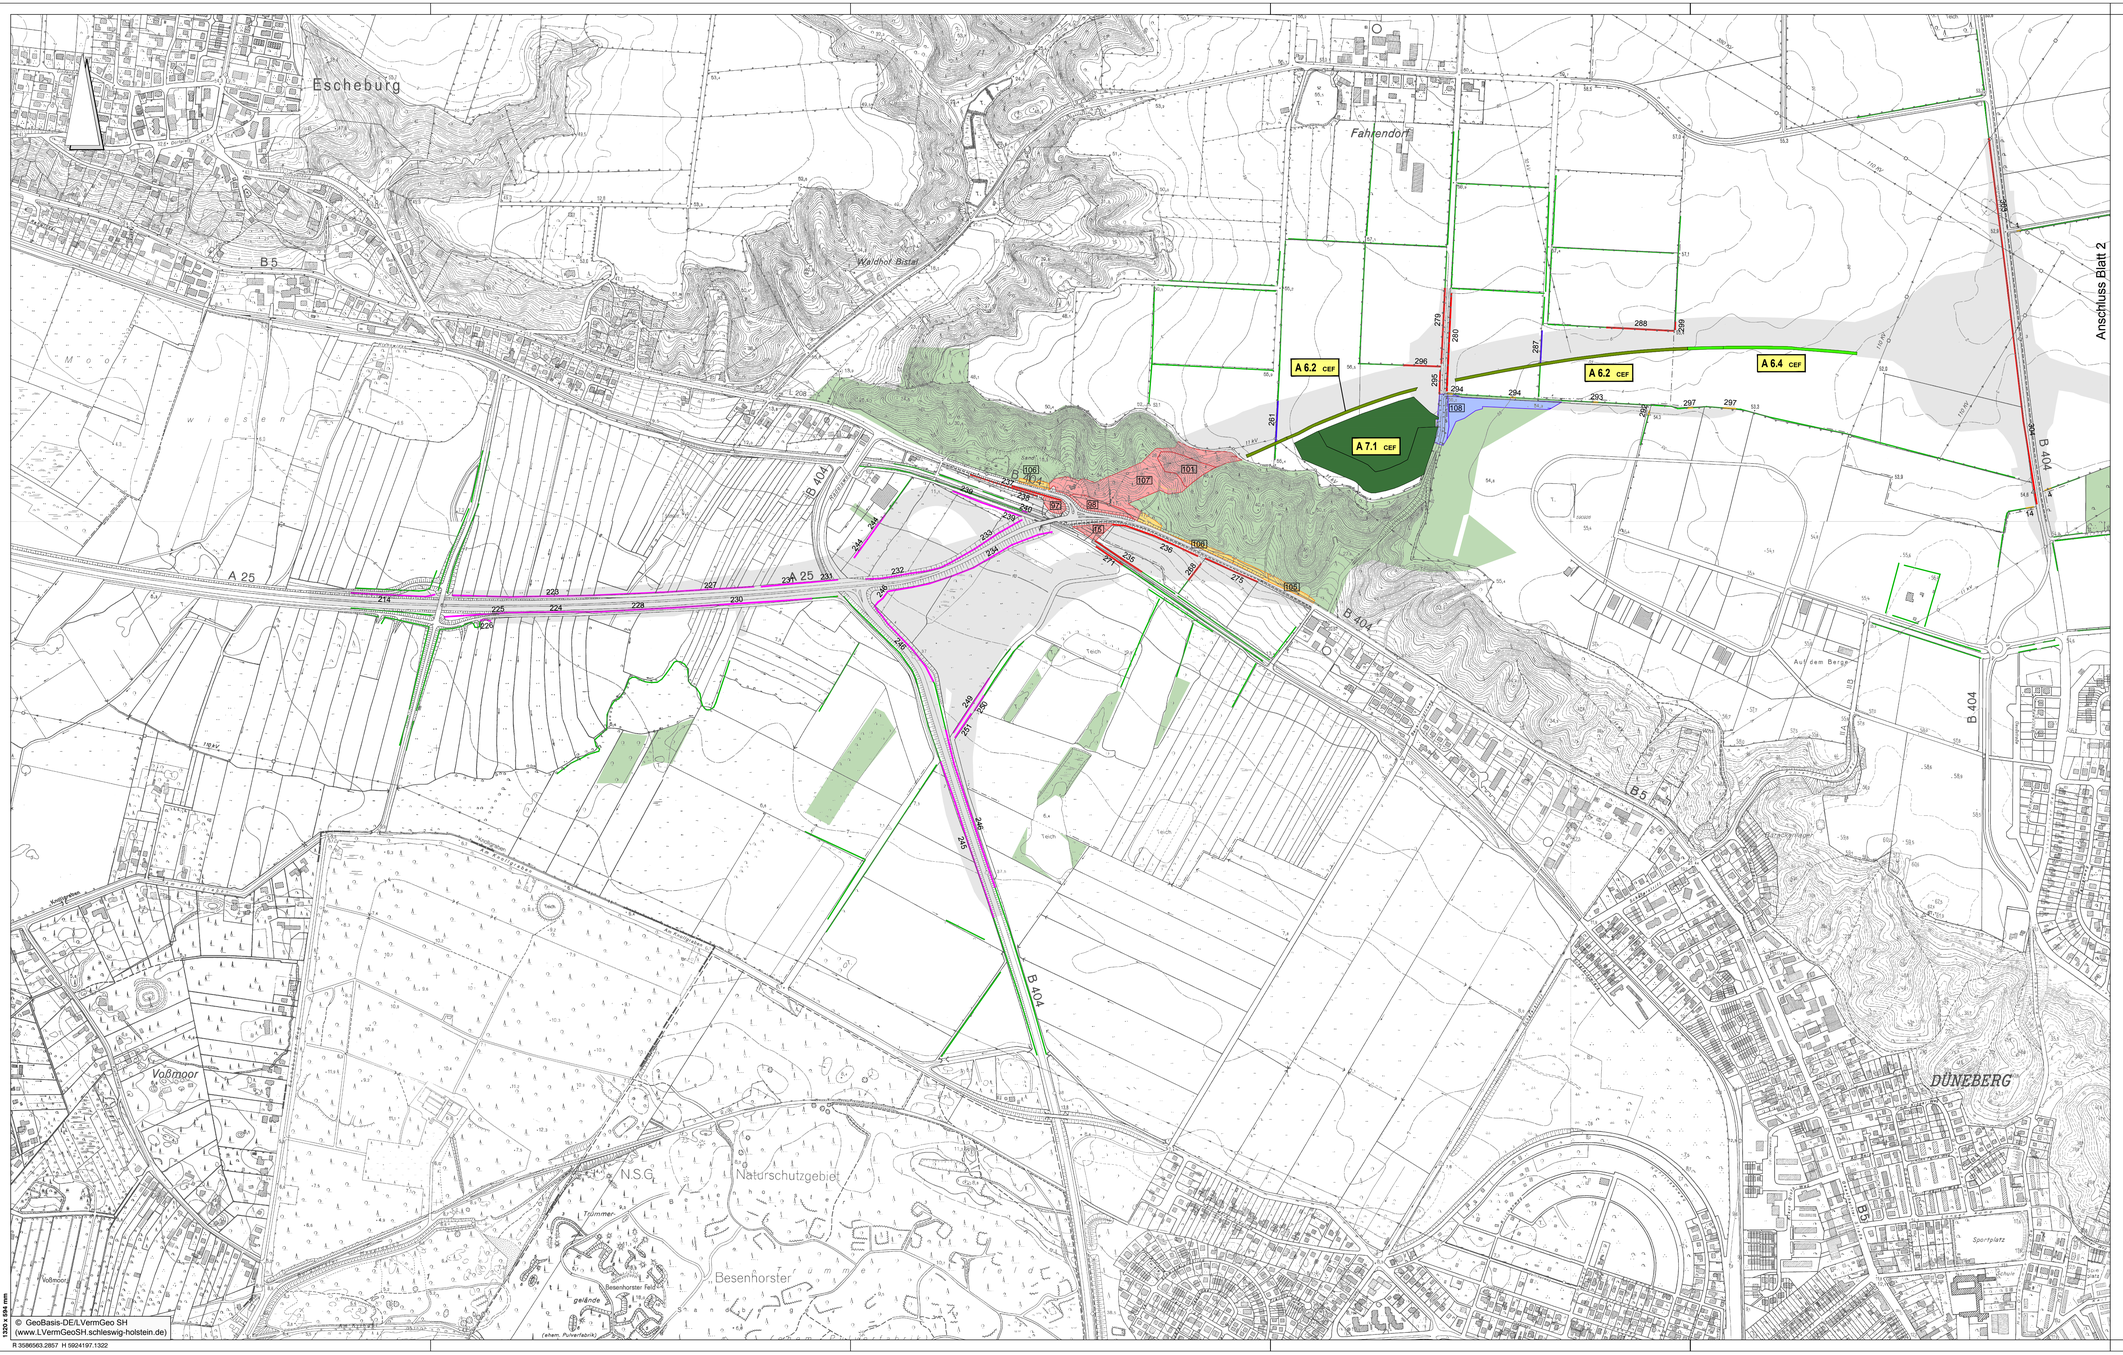



© GeoBasis-DE/LVermGeo SH
(www.LVermGeoSH.schleswig-holstein.de)

1320 x 594 mm

R 3586563.2857 H 5924197.1322

## Potenzielle Haselmaus-Lebensräume

Eingriffsbereich
(baubedingte und anlagebedingte Flächeninanspruchnahme)

## Potenzielle Haselmaus-Lebensräume


flächige Gehölzstrukturen
lineare Gehölzstrukturen

## Vermeidungsmaßnahmen im Eingriffsbereich

Umsiedlung
Vergrämung im Falle einer Aufwertung
Vergrämung ohne Aufwertung
unbesiedelt / keine Maßnahmen zum Schutz der Haselmaus erforderlich
Z Vergrämung zeitlich staffeln
173 Nummerierung linearer Gehölzstrukturen
79 Nummerierung flächiger Gehölzstrukturen

## CEF-Maßnahmen

vorgezogene Anlage von Knicks
vorgezogene Anlage von Gehölzstreifen
vorgezogene Anlage von Laubwald

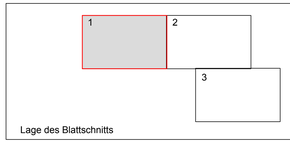


Lage des Blattschnitts

| Nr. | Art der Änderung | Datum | Zeichen |
|---|---|---|---|
| | | | |

Hans-Rainer Bielfeldt
Dipl.-Ing., Landschaftsarchitekt/in BDLA
Virchowstraße 16 22767 Hamburg
Tel.: 040/ 389 39 39 Fax: 040/ 389 39 00

Kerstin Berg

| | | |
|---|---|---|
| bearbeitet | 06/2020 | Schmidt |
| gezeichnet | 06/2020 | vdGeest |
| geprüft | 06/2020 | Berg |

Schleswig-Holstein
Der echte Norden

Standort Lübeck
Jerusalemsberg 9
23568 Lübeck

LBV.SH
Landesbetrieb Straßenbau und Verkehr

| | |
|---|---|
| geprüft | Hildebrandt |
| Datum | 06/2020 |

# Feststellungsunterlage

Straße: A 25 / B 5
nächster Ort: Geesthacht
von NK: 2527007 nach NK: 2527307 Station: 2.940 Abschn.: 010
von NK: 2528106 nach NK: 2528107 Station: 0.350 Abschn.: 070

PROJIS-Nr.: 0 100 990 800

Unterlage / Blatt-Nr.: 19.7 / 5.1
Landschaftspfl. Begleitplan
Vergrämung und Umsiedelung der Haselmaus
Maßstab: 1 : 5.000
Bau-km:

# A 25 / B 5
# Ortsumgehung Geesthacht

## DECKBLATT

Aufgestellt:

Landesbetrieb Straßenbau und Verkehr
Schleswig-Holstein
Standort Lübeck

gez. Pump

Lübeck, den 25.06.2020 (1. Planänderung)

Kataster Stand: 04/2018 © GeoBasis-DE/LVermGeo SH

Lagebezugssystem: DHDN 90-GK 3 Höhenbezugssystem: NHN HST 160