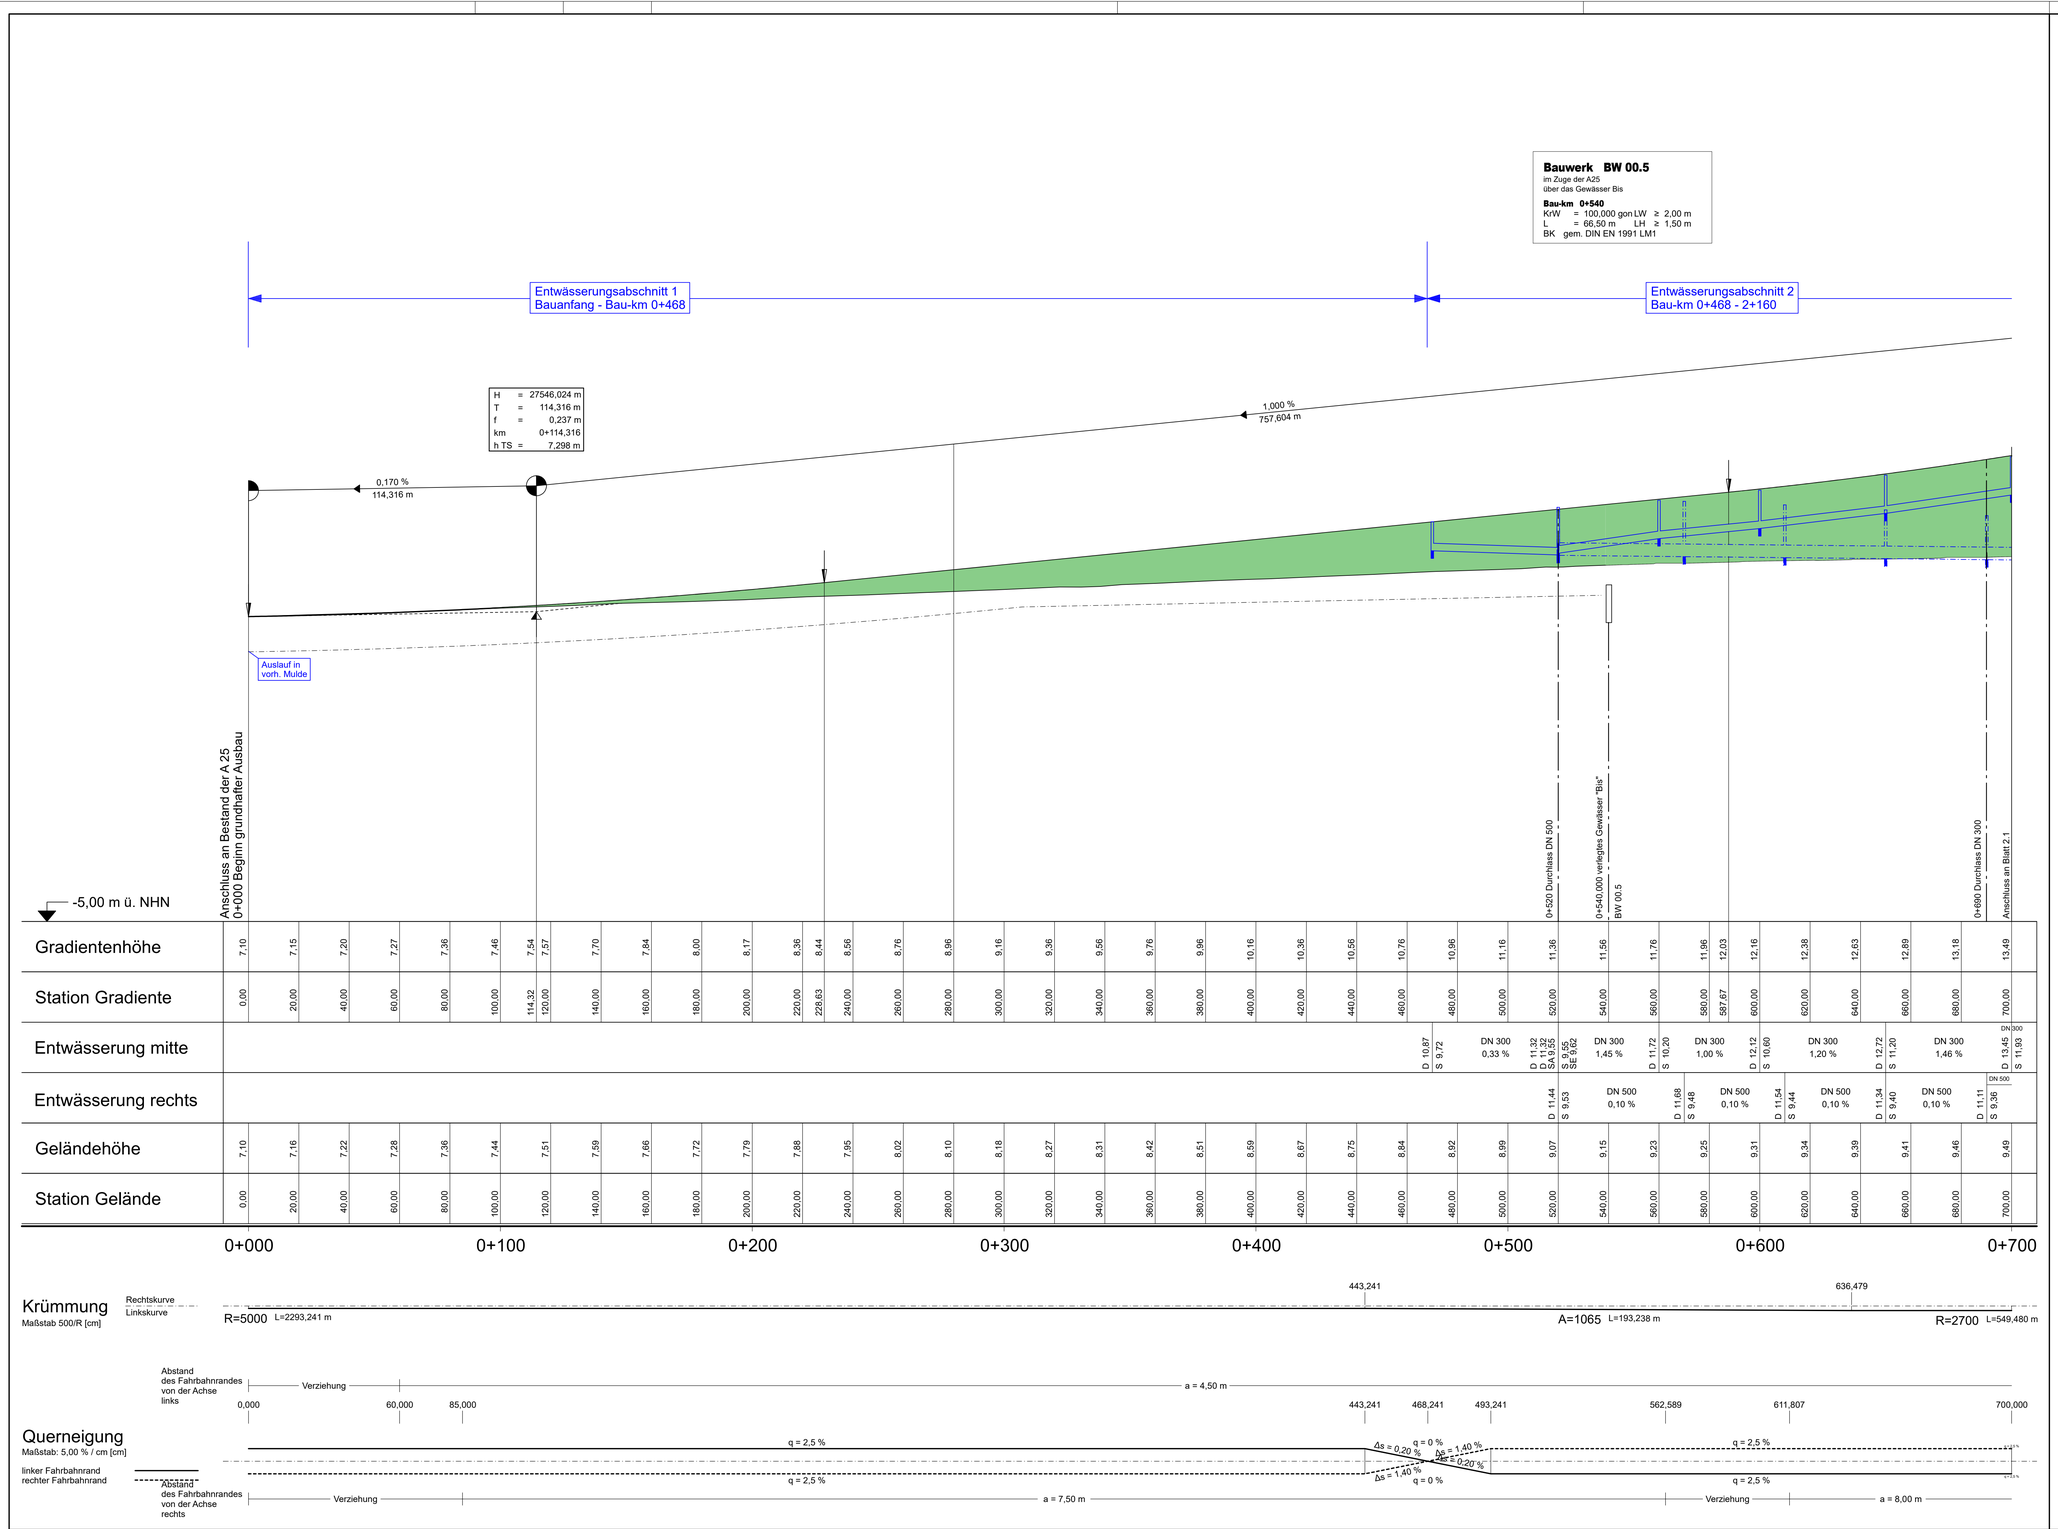

Zeichenerklärung

Gradientenhochpunkt

Gradiententiefpunkt

Ausrundungsbeginn Wanne / Ausrundungsende Kuppe

Damm

Einschnitt

Graben/Mulde links

Graben/Mulde rechts

Neigungsbrechpunkt mit Angabe von:
H = 15 000 m Ausrundungshalbmesser
T = 362,155 m Tangentenlänge
f = 4,372 m Stichhöhe
km 0+601,335 Bau-km
hTS = 415,868 m Höhe Tangentenschnittpunkt

1,500 % 0,700 %
1531,000m 725,000m
Längsneigung und Abstand zum Neigungsbrechpunkt

Rohrleitung mit Angabe der Dimension, des Materials und der Längsneigung

Rohrleitung links

Rohrleitung rechts

Rohrleitung mitte

Schacht links | Schacht mitte | Schacht rechts | Schacht mitte u. rechts | Schacht mitte und links

Lärmschutz

Lärmschutzwall rechts

Lärmschutzwall links

Irritationsschutzeinrichtung rechts

Irritationsschutzeinrichtung links

Irritationsschutzeinrichtung rechts / links

Lärmschutzwand rechts

Lärmschutzwand links

Kollisionsschutzeinrichtung rechts

Kollisionsschutzeinrichtung links

Kollisionsschutzeinrichtung rechts / links

Versorgungseinrichtung

Energie

Telekom

Regenwasser

Trinkwasser

Gasleitung

Signalkabel (AKN Bahnstrecke)

Fernmeldekabel

Nr.	Art der Änderung	Datum	Zeichen
1.2	2.2 3.2 4.2		
1.1	2.1 3.1 4.1	5 6 7 8 9 10 11	

Entwurfsbearbeitung:

EIBS Entwurfs- und Ingenieurbüro Straßenwesen GmbH
Bernhardstraße 92,01187 Dresden, Tel. (0351)46610

	Datum	Name
bearbeitet	05/2018	Renner
geprüft	08.05.2018	i.A. [signature]

Projekt-Nr.: 21.7741.01

Schleswig-Holstein
Der echte Norden

Niederlassung Lübeck
Jerusalemsberg 9
23568 Lübeck

LBV.SH Schleswig-Holstein Landesbetrieb Straßenbau und Verkehr

geprüft	Scheil / Itner
Datum	05/2018

Feststellungsunterlage

Straße: A 25 / B 5
nächster Ort: Geesthacht
von NK: 2527007 nach NK: 2527307 Station: 2,940 Abschn.: 010
von NK: 2528106 nach NK: 2528107 Station: 0,350 Abschn.: 070

PROJIS-Nr.: 0 100 990 800

Unterlage / Blatt-Nr.: 6.1 / 1.1
Höhenplan A 25
RF Lauenburg
Bau-km 0+000 bis Bau-km 0+700
Maßstab: 1:1000/100

A 25 / B 5
Ortsumgehung Geesthacht

Aufgestellt:

Landesbetrieb Straßenbau und Verkehr
Schleswig-Holstein
Niederlassung Lübeck
gez. Lüth

Lübeck, den 15.05.2018

Kataster Stand: 04/2018 © GeoBasis-DE/LVermGeo SH

Lagebezugssytem: DHDN 90-GK 3 Höhenbezugssystem: NHN HST 160