


Zeichenerklärung

- Gradientenrechenpunkt
- Gradientenletpunkt
- Ausrundungsbeg. Wanne / Ausrundungsende Kuppe
- Damm
- Einschnitt
- Graben/Mulde links
- Graben/Mulde rechts
- Schacht links
- Schacht mitte
- Schacht rechts
- Schacht mitte u. rechts
- Schacht mitte und links
- Rohrleitung links
- Rohrleitung rechts
- Rohrleitung mitte
- Lärmschutzwall rechts
- Lärmschutzwall links
- Imitationsschutzeinrichtung rechts
- Imitationsschutzeinrichtung links
- Imitationsschutzeinrichtung rechts / links
- Lärmschutzwand rechts
- Lärmschutzwand links
- Kollisionsschutzeinrichtung rechts
- Kollisionsschutzeinrichtung links
- Kollisionsschutzeinrichtung rechts / links
- Energie
- Telekomm
- Regenwasser
- Trinkwasser
- Gestaltung
- Signalkabel (AKN Bahnstrecke)
- Fernmeldekabel

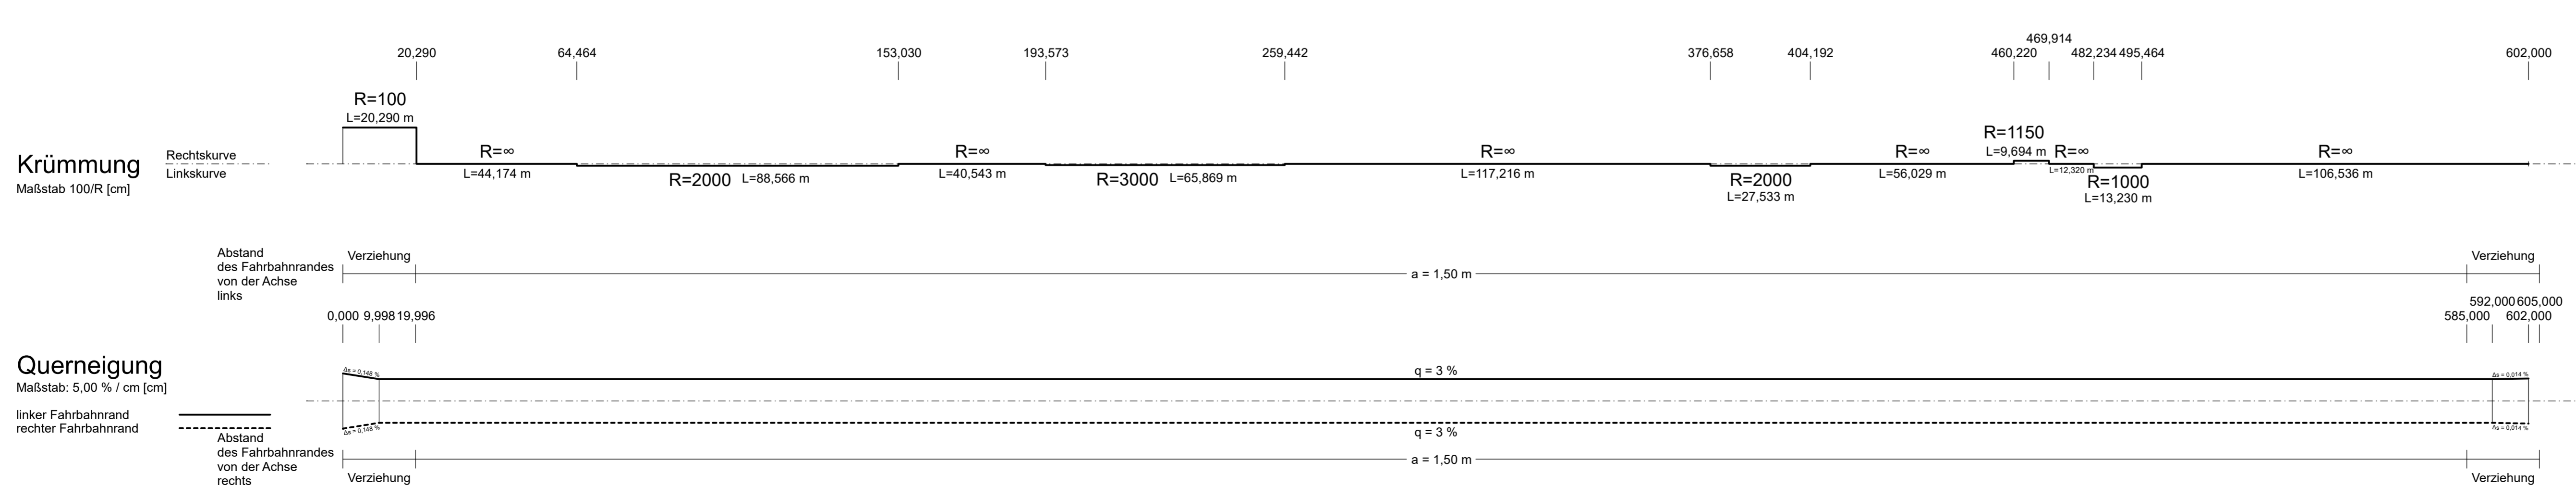

Nr.	Art der Änderung	Datum	Zeichen

Entwurfsbearbeitung:

EIBS Entwurfs- und Ingenieurbüro
Straßenwesen GmbH
Bernhardstraße 92, 01187 Dresden, Tel. (0351)46610

bearbeitet	Datum	Name
geprüft	08.05.2018	i.A. <i>UovR</i>

Projekt-Nr.: 21.7741.01

Schleswig-Holstein
Der echte Norden

LBV.SH
Schleswig-Holstein
Landesbetrieb
Straßenbau und Verkehr

Niederlassung Lübeck
Jerusalemsberg 9
23568 Lübeck

geprüft	Scheil / Itner
Datum	05/2018

Feststellungsunterlage

Straße: A 25 / B 5
 nächster Ort: Geesthacht
 von NK: 2527007 nach NK: 2527307 Station: 2,940 Abschn.: 010
 von NK: 2528106 nach NK: 2528107 Station: 0,350 Abschn.: 070

Unterlage / Blatt-Nr.: 6.12 / 1
Höhenplan
 Wirtschaftsweg an der A 25
 (Achse 780)
 Bau-km 0+000 bis Bau-km 0+605,000
 Maßstab: 1:1000/100

PROJIS-Nr.: 0 100 990 800

A 25 / B 5

Ortsumgehung Geesthacht

Aufgestellt:

Landesbetrieb Straßenbau und Verkehr
 Schleswig-Holstein
 Niederlassung Lübeck
 ...gez. Luth...

Lübeck, den 15.05.2018

Kalster Stand: 04/2018
 Lagebezugssystem: DHDN 90-GK 3

© GeoBasis-DE/LVermGeo SH
 Höhenbezugssystem: NNH HST 160