


H = KNICK	H = KNICK	H = KNICK
km 0+001,750	km 0+000,000	km 0+065,000
h TS = 60,114 m	h TS = 60,160 m	h TS = 55,852 m


H = 300,000 m
T = 10,163 m
f = 0,172 m
km 0+054,824
h TS = 55,959 m

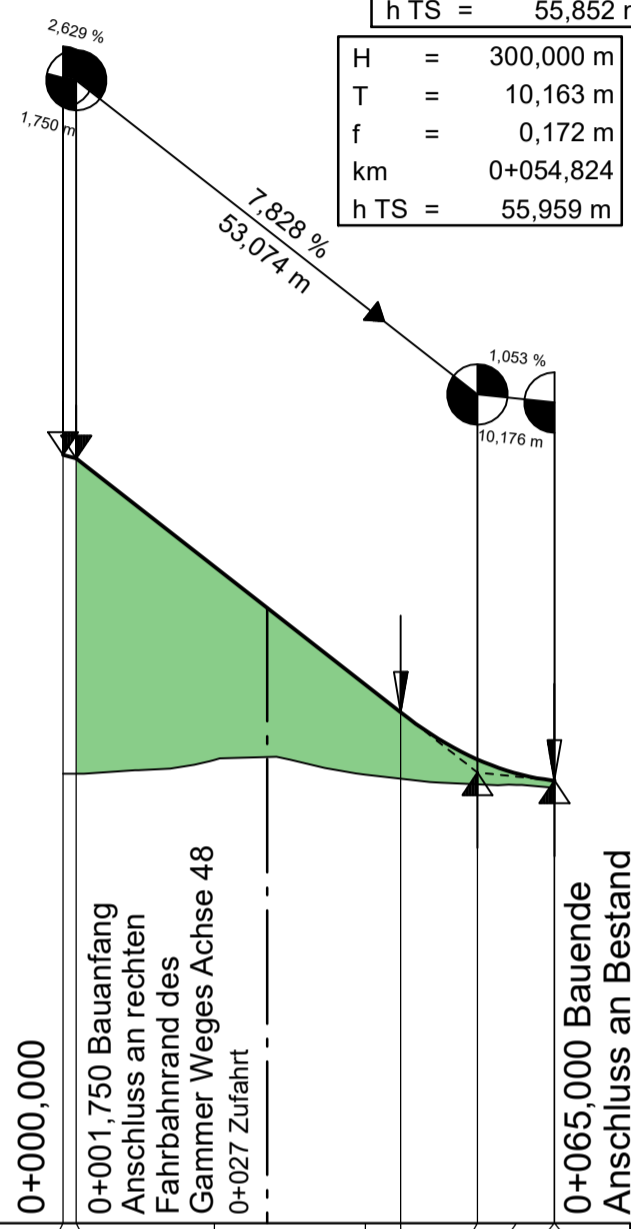

50,00 m ü. NHN

	0+000,000	0+001,750 Bauanfang Anschluss an rechten Fahrbahnrand des Gammer Weges Achse 48 0+027 Zufahrt	0+065,000 Bauende Anschluss an Bestand
Gradientenhöhe	60,16 60,11	58,69	57,12 56,75 56,13 55,95 55,85 55,85
Station Gradiente	0,00 1,75	20,00	40,00 44,66 54,82 60,00 64,99 65,00
Geländehöhe	55,94	56,12	55,93 55,80
Station Gelände	0,00	20,00	40,00 60,00

0+000

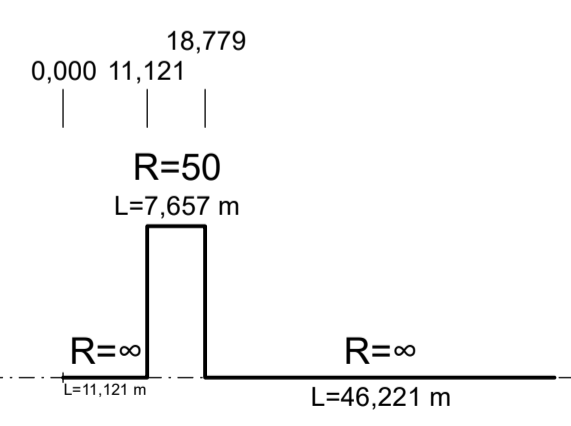

Krümmung  
Maßstab 100/R [cm]

Rechtskurve  
Linkskurve

### Zeichenerklärung

Gradientenhighpunkt  
 Gradiententiefpunkt  
 Ausrundungsbeginn Wanne / Ausrundungsende Kuppe  
 Damm  
 Einschnitt  
 Graben/Mulde links  
 Graben/Mulde rechts  
 Schacht links  
 Schacht mitte  
 Schacht rechts  
 Schacht mitte u. rechts  
 Schacht mitte und links  
 Lärmschutzwand rechts  
 Lärmschutzwand links  
 Irritationsschutzeinrichtung rechts  
 Irritationsschutzeinrichtung links  
 Irritationsschutzeinrichtung rechts / links  
 Energie  
 Telekom  
 Regenwasser  
 Trinkwasser  
 Gasleitung  
 Signalkabel (AKN Bahnstrecke)  
 Fernmeldekabel

Neigungsbrechpunkt mit Angabe von:  
 Ausrundungshalbmesser  
 Tangentenlänge  
 Stichhöhe  
 Bau-km  
 Höhe Tangentenschnittpunkt  
 Längsneigung und Abstand zum Neigungsbrechpunkt  
 Rohrleitung mit Angabe der Dimension, des Materials und der Längsneigung  
 Rohrleitung links  
 Rohrleitung rechts  
 Rohrleitung mitte

Nr.	Art der Änderung	Datum	Zeichen

Entwurfsbearbeitung:

**EIBS** Entwurfs- und Ingenieurbüro  
Straßenwesen GmbH  
Bernhardstraße 92, 01187 Dresden, Tel. (0351)46610

	Datum	Name
bearbeitet	05/2018	Renner
geprüft	08.05.2018	i.A. Floer

Projekt-Nr.: 21.7741.01

Schleswig-Holstein  
Der echte Norden

**LBV.SH**  
Schleswig-Holstein  
Landesbetrieb  
Straßenbau und Verkehr

Niederlassung Lübeck  
Jerusalemberg 9  
23568 Lübeck

geprüft	Datum	Scheil / Itner

## Feststellungsunterlage

Straße: A 25 / B 5  
 nächster Ort: Geesthacht  
 von NK: 2527007 nach NK: 2527307 Station: 2,940 Abschn.: 010  
 von NK: 2528106 nach NK: 2528107 Station: 0,350 Abschn.: 070

Unterlage / Blatt-Nr.: 6.12 / 4  
**Höhenplan**  
 Wirtschaftsweg am Gammer Weg  
 (Achse 47)  
 Bau-km 0+000 bis Bau-km 0+065  
 Maßstab: 1:1000/100

PROJIS-Nr.: 0 100 990 800

# A 25 / B 5 Ortsumgehung Geesthacht

Aufgestellt:

Landesbetrieb Straßenbau und Verkehr  
Schleswig-Holstein  
Niederlassung Lübeck  
**gez. Lüth**

Lübeck, den 15.05.2018